01 / 04 Snið, 1: 20

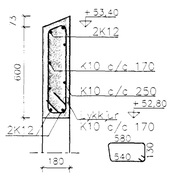

02 / 04 Snið, 1: 20

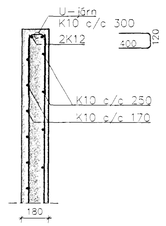

03 / 04 Snið, 1: 20

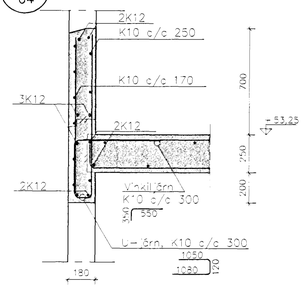

08 / 04 Snið, 1: 20

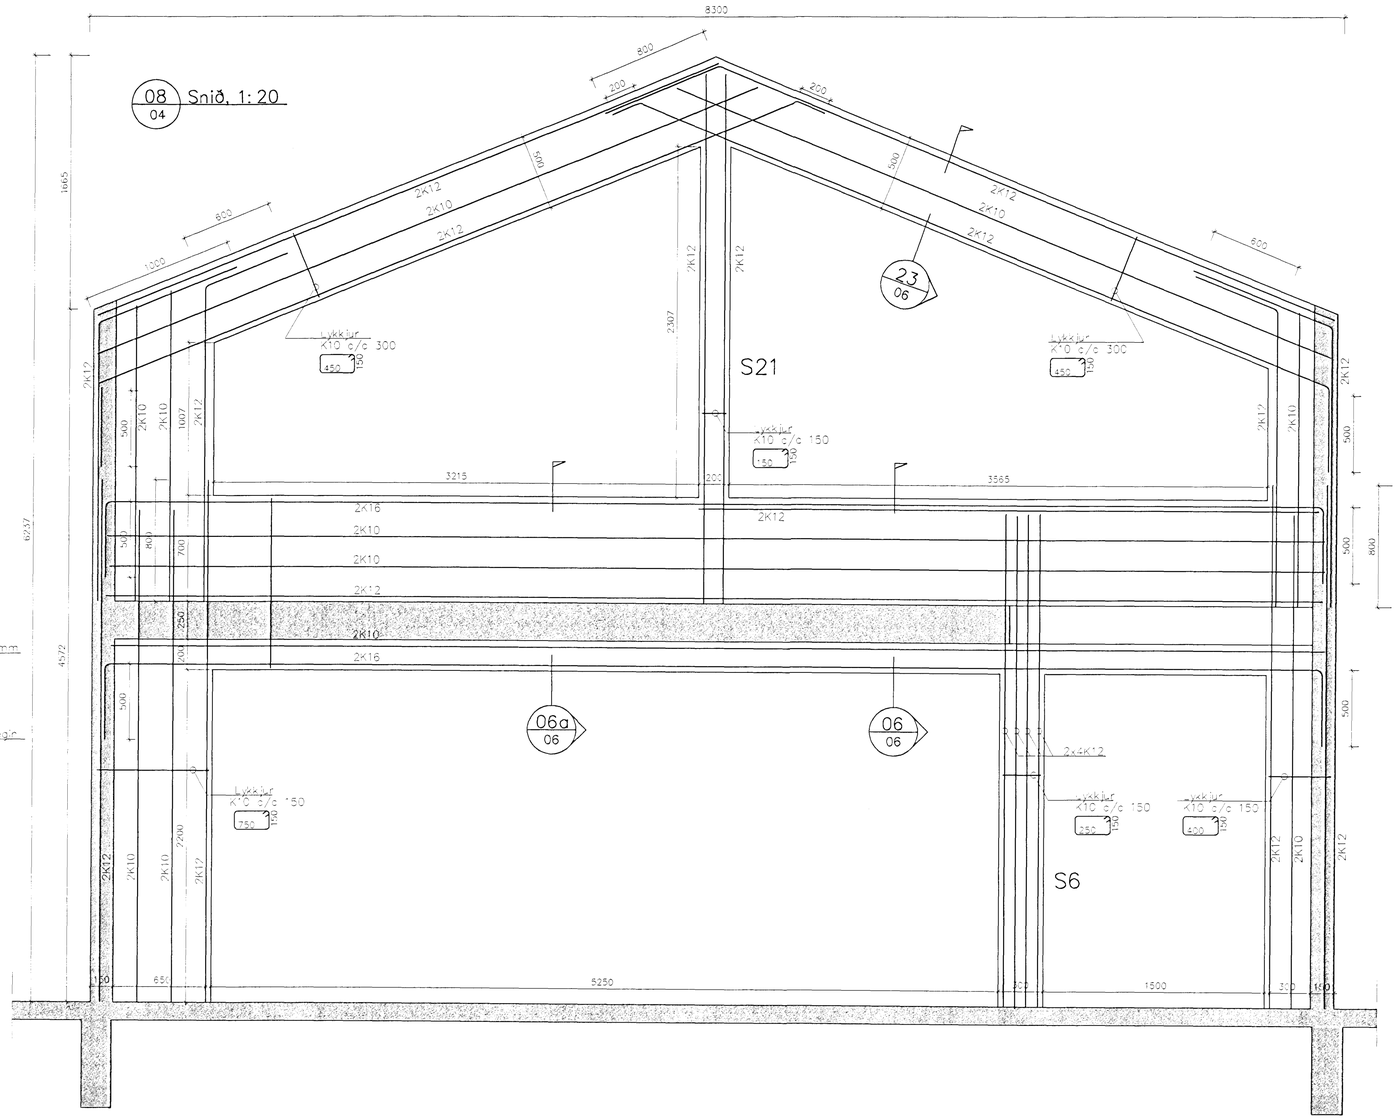

11 / 04, 05 Snið, 1: 20

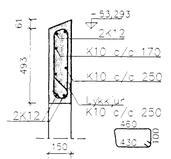

12 / 05 Snið, 1: 20

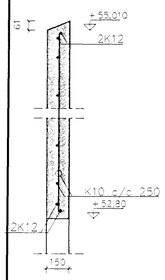

13 / 05 Snið, 1: 20

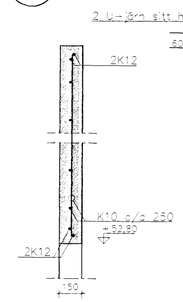

14 / 05 Snið, 1: 20

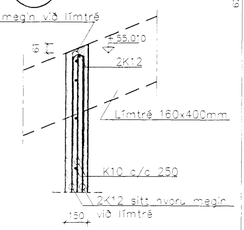

Stoð S1, 1: 20

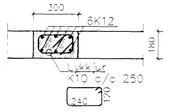

Stoð S2, 1: 20

Stoð S3 er spegilmynd

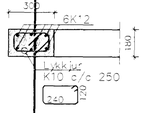

Stoð S4, 1: 20

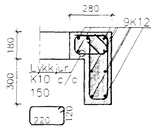

Stoð S5, 1: 20

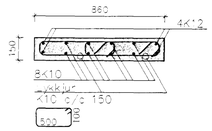

Stoð S6, 1: 20

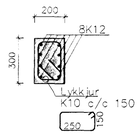

Stoð S7, 1: 20

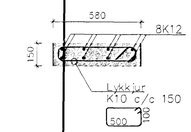

Stoð S8, 1: 20

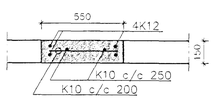

Stoð S9, 1: 20

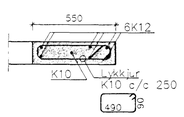

Stoð S10, 1: 20

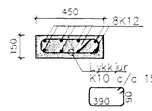

Stoð S11, 1: 20

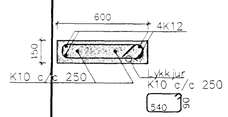

Stoð S12, 1: 20

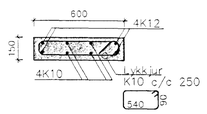

09 / 04 Snið, 1: 20

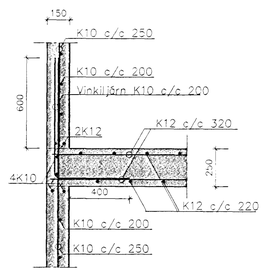

Stoð S13, 1: 20

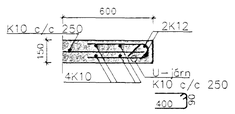

Stoð S21, 1: 20

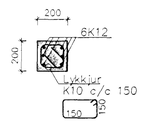

04 / 04 Snið, 1: 20

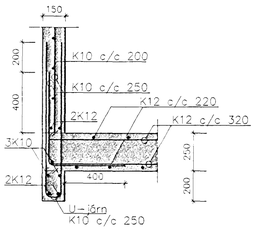

05 / 04 Snið, 1: 20

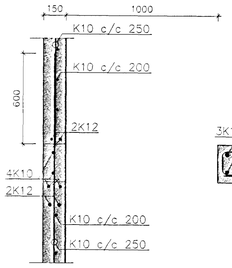

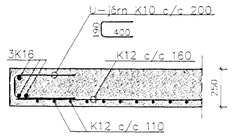

06 / 04, 06 Snið, 1: 20

06a / 04, 06 Snið, 1: 20

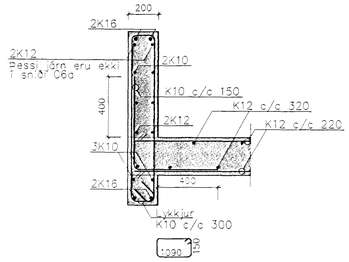

07 / 04 Snið, 1: 20

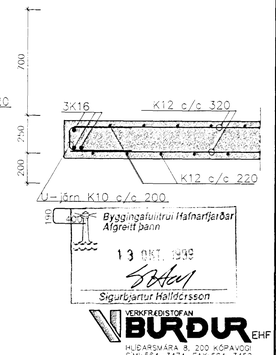

21 / 04 Snið, 1: 20

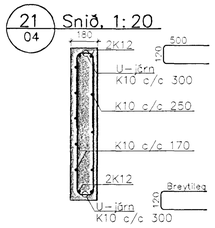

22 / 04 Snið, 1: 20

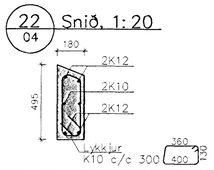

23 / 04, 06 Snið, 1: 20

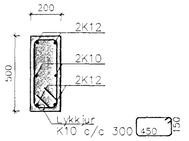

Almennar skýringar eru á teikningu nr. B-00

VERKFRÆÐISTOFAN BURÐUR EHF
HJALLABREKKU 8, 200 KÓPAVOGI
SÍMI: 564-3474, FAX: 564-3450

Breytingar:	E:	Sörlaskeið 26, Hafnarfirði
B:	D:	Burðarvirki
A: 23.09.99 – H.H.	C:	Veggir, plata og stoðir, snið

Hjörtur Hansson, kt.: 150948-4989 | Hannað: H.H. | Blað/mælikv.: A1/1:20 | Dagsetning: 13.08.1999
Teiknað: H.H. | Verk nr.: 180 | Teikning nr.: B-06