




04 Snið. 1: 20
07.08

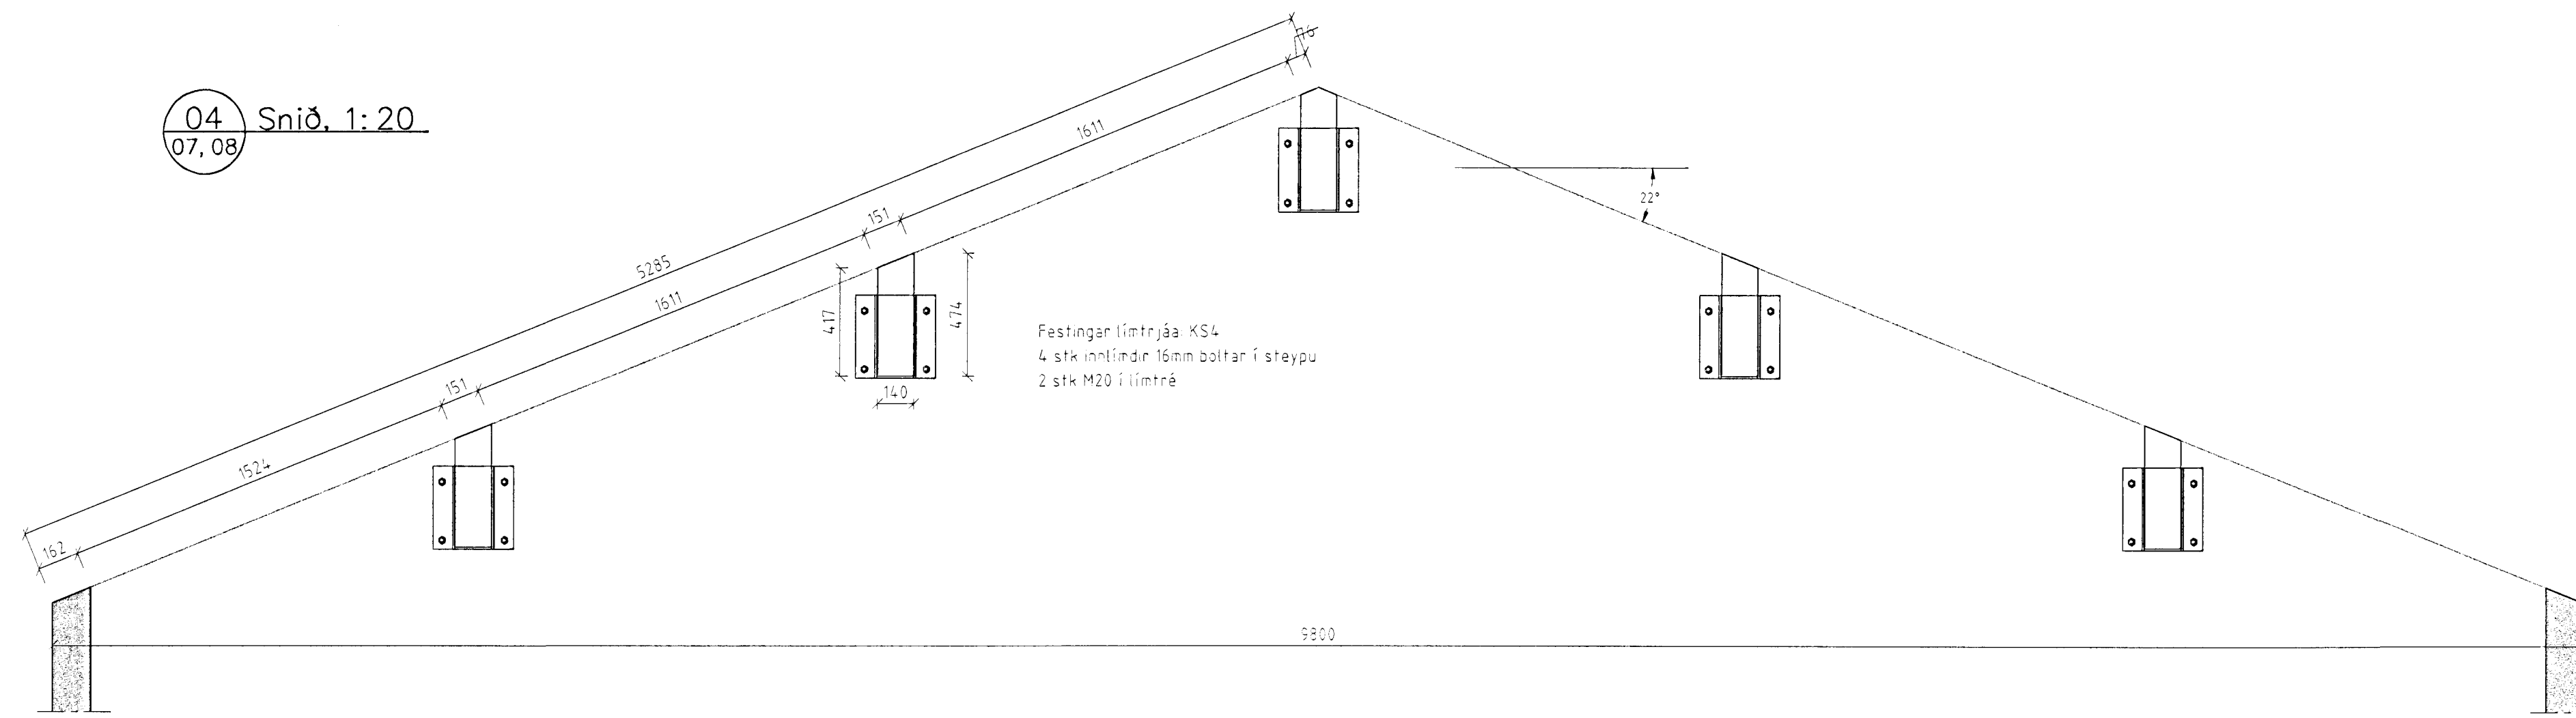


05 Snið. 1: 20
08

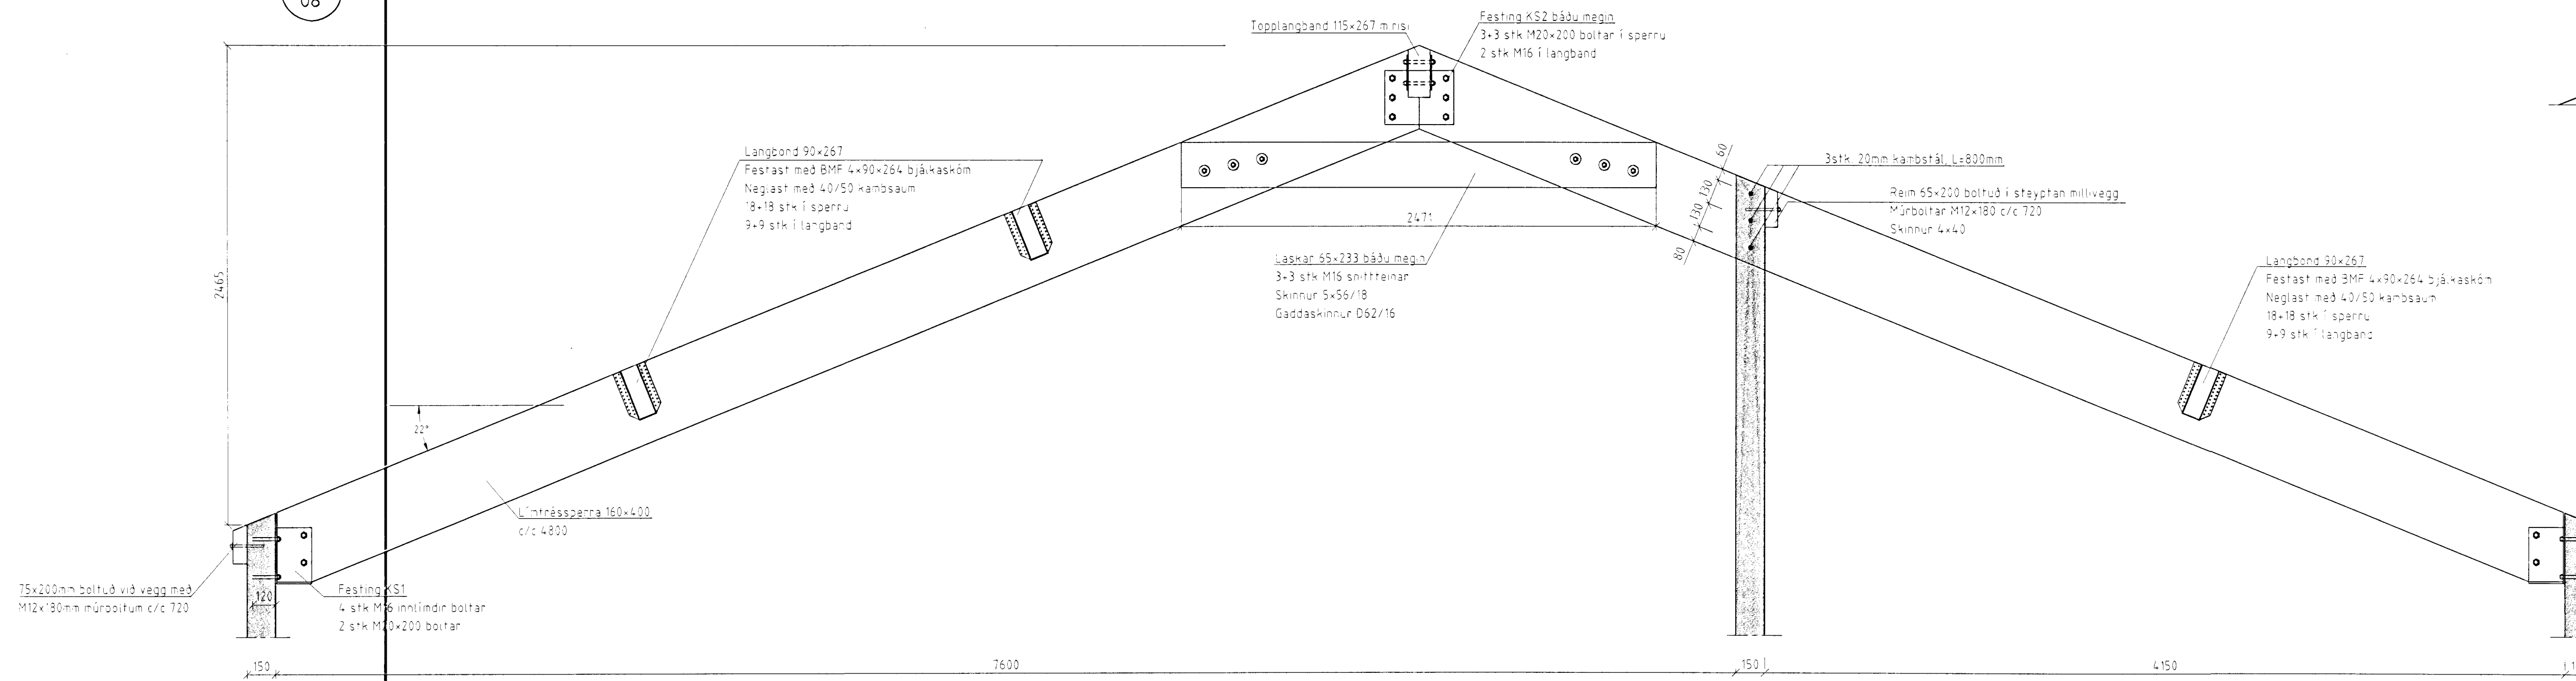


07 Snið. 1: 20
07.08

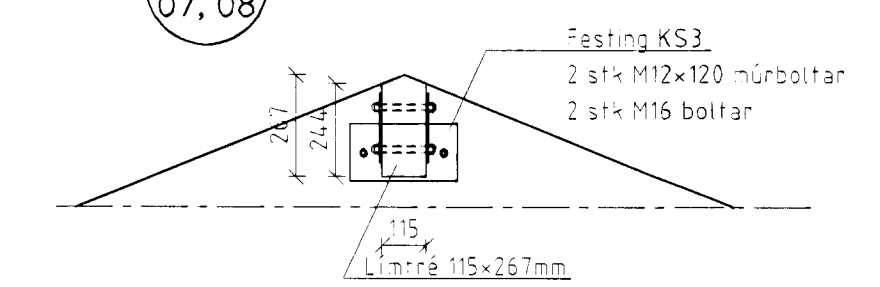

06 Snið. 1: 20
08

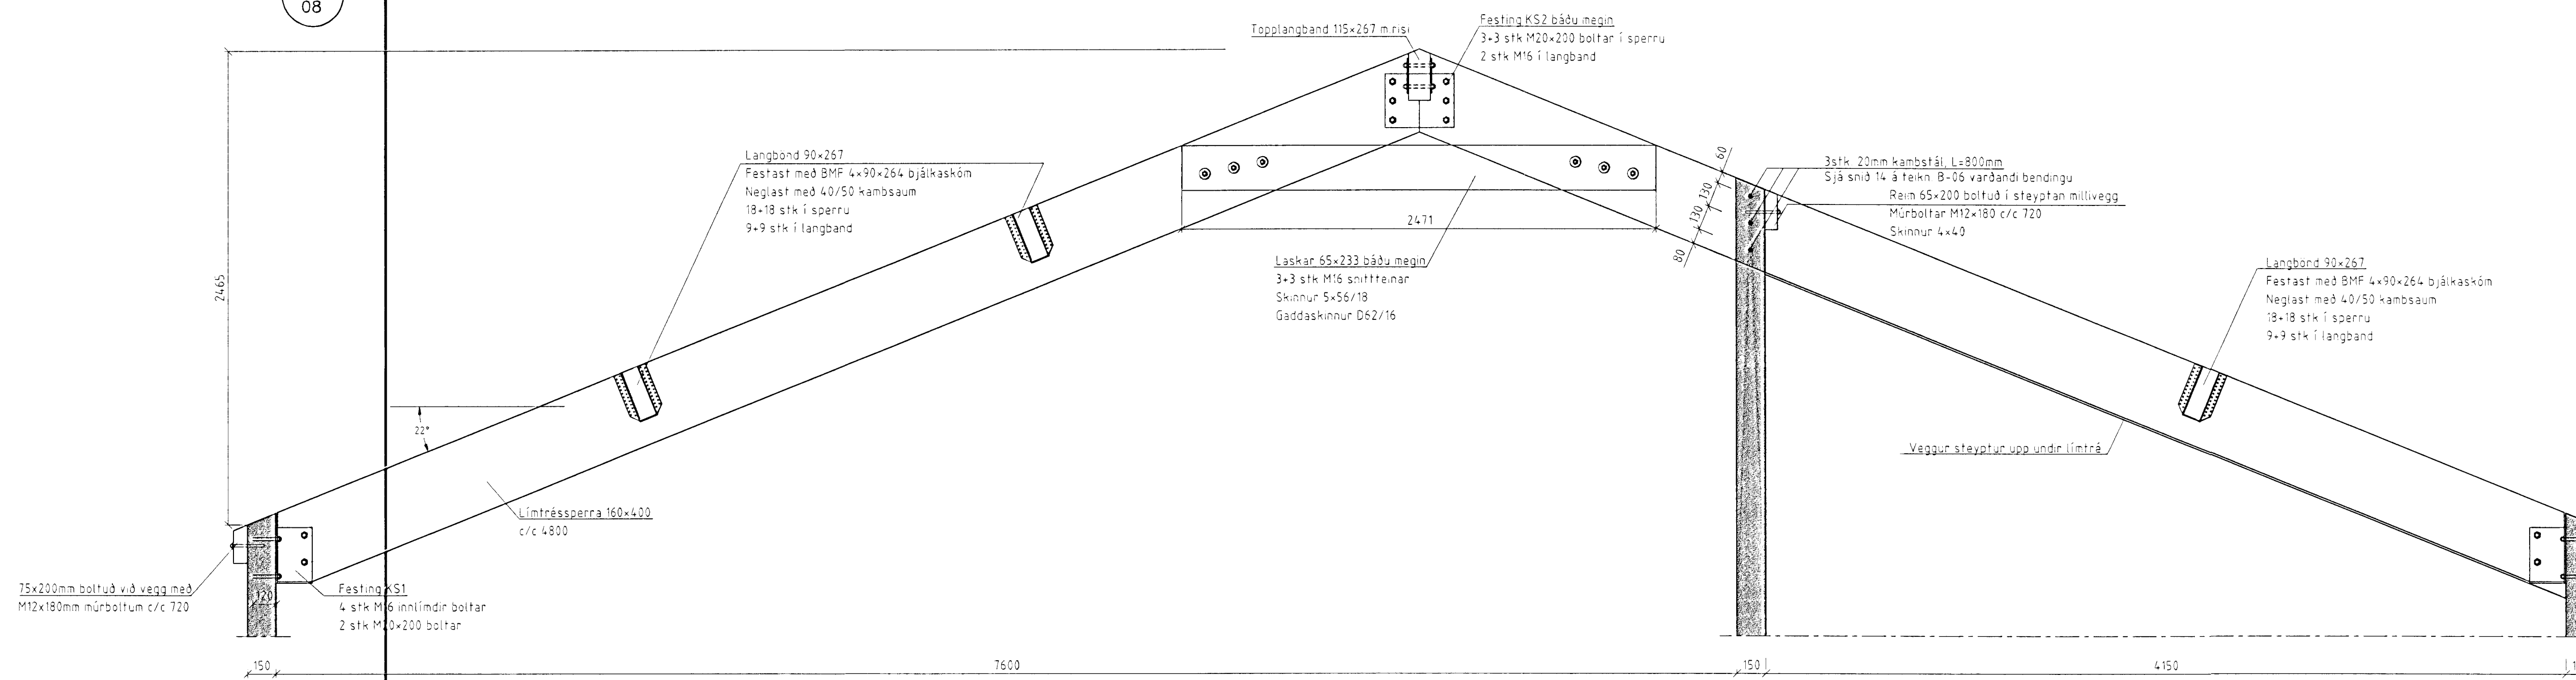

08 Snið. 1: 20
07.08

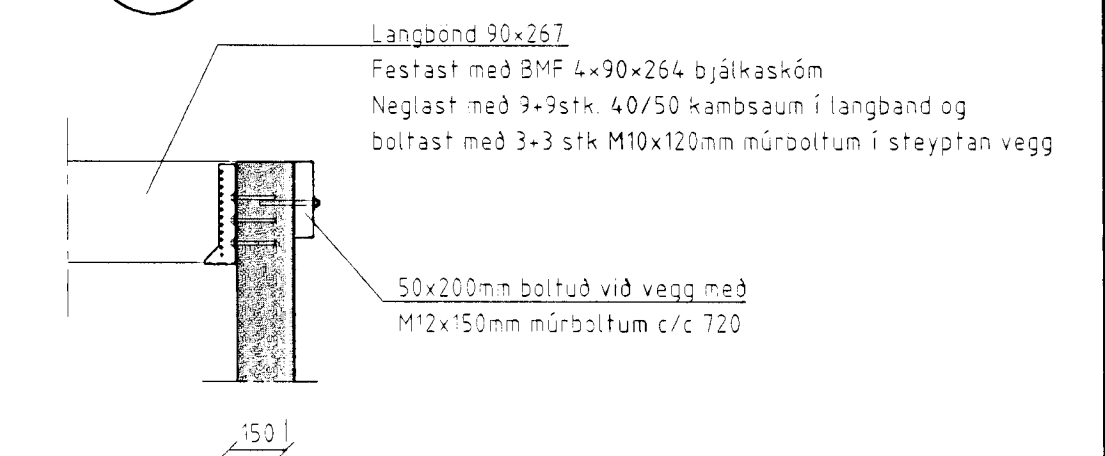

Byggingatillit HAFNARFIRÐIR
Afgreitt þann
13.08.2010
Sigurbjartur Halldórsson

VERKFRÓSTOFAN
BURÐUR EHF
HILÐARSÁRPA 8, 200 KÓPAVOGI
SÍMI: 564-3474, FAK: 564-3450

Breytingar:	E:	Sörlaskeið 26, Hafnarfirði
B:	D:	Burðarvirki
A:	C:	Burðargrind þaks, snið
Hjörtur Hansson, kt. 150946-4929	Hannað: H.H.	Bláð/mælikv.: 1:20
Teiknað: H.H.	Verk nr.: 180	Dagsetning: 04.10.1999
		Teikning nr.: B-10

Almennar skýringar eru á teikningu nr. B-00