01/07 Snið, 1:50

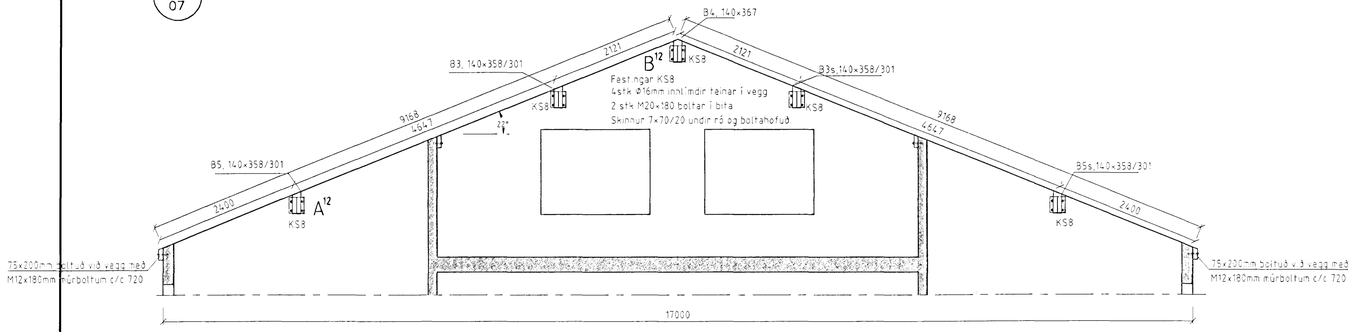

02a/07 Snið, 1:50

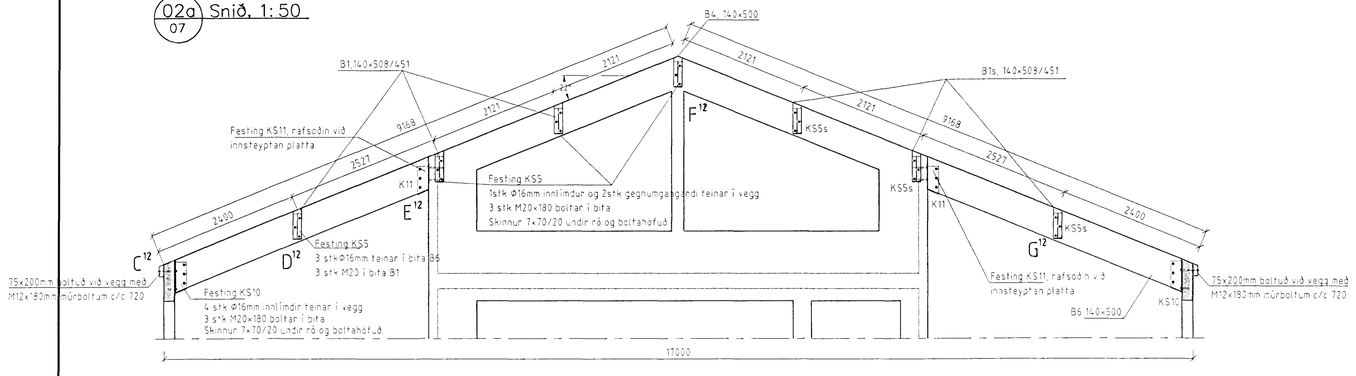

02b/07 Snið, 1:50

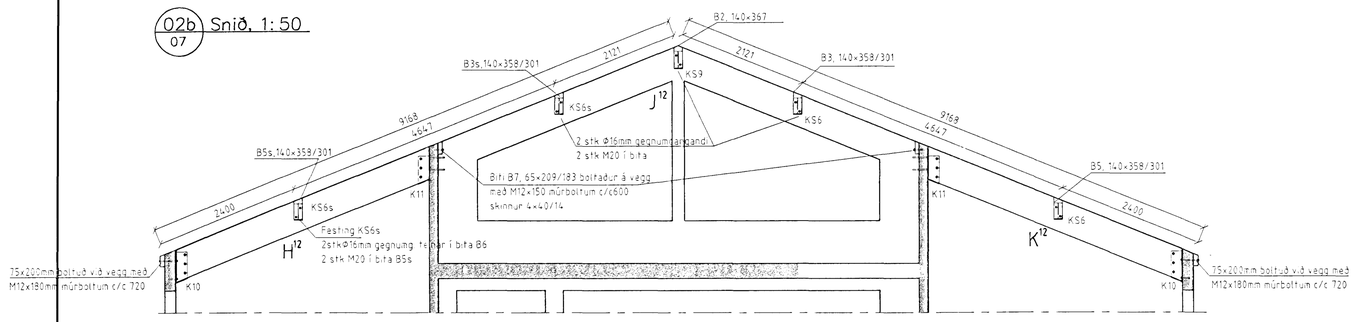

03/07 Snið, 1:50

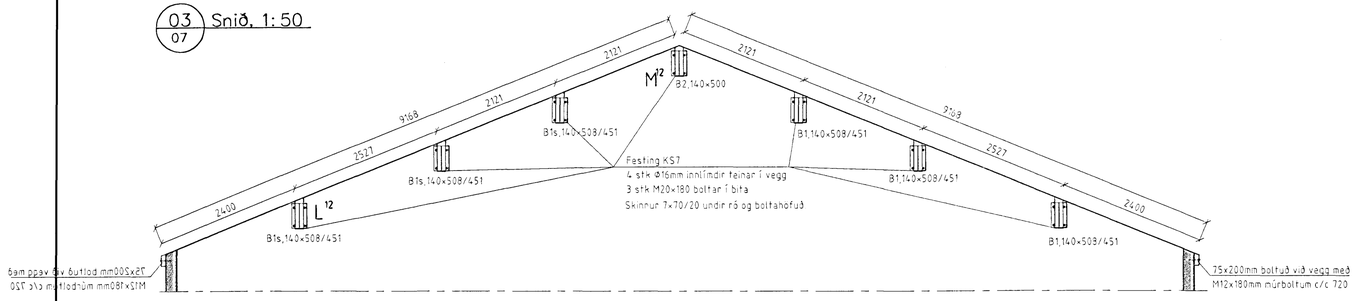

Almennar skýringar eru á teikningu nr. B-00

VERKFRÆÐISTOFAN BURÐUR EHF
HJALLASMÁRA 8, 200 KÓPAVOGI
SÍMI: 564-3474, FAX: 564-3450

Breytingar:	E:	Sörlaskeið 26, Hafnarfirði
B:	D:	
A:	C:	Burðarvirki
		Burðargrind þaks, snið

Hjörtur Hansson, kt.: 150948-4929 | Hannað: H.H. | Blað/mælikv.: A1/1:50 | Dagsetning: 24.10.1999
Teiknað: H.H. | Verk nr.: 180 | Teikning nr.: B-09