




Sérmynd H, 1:5

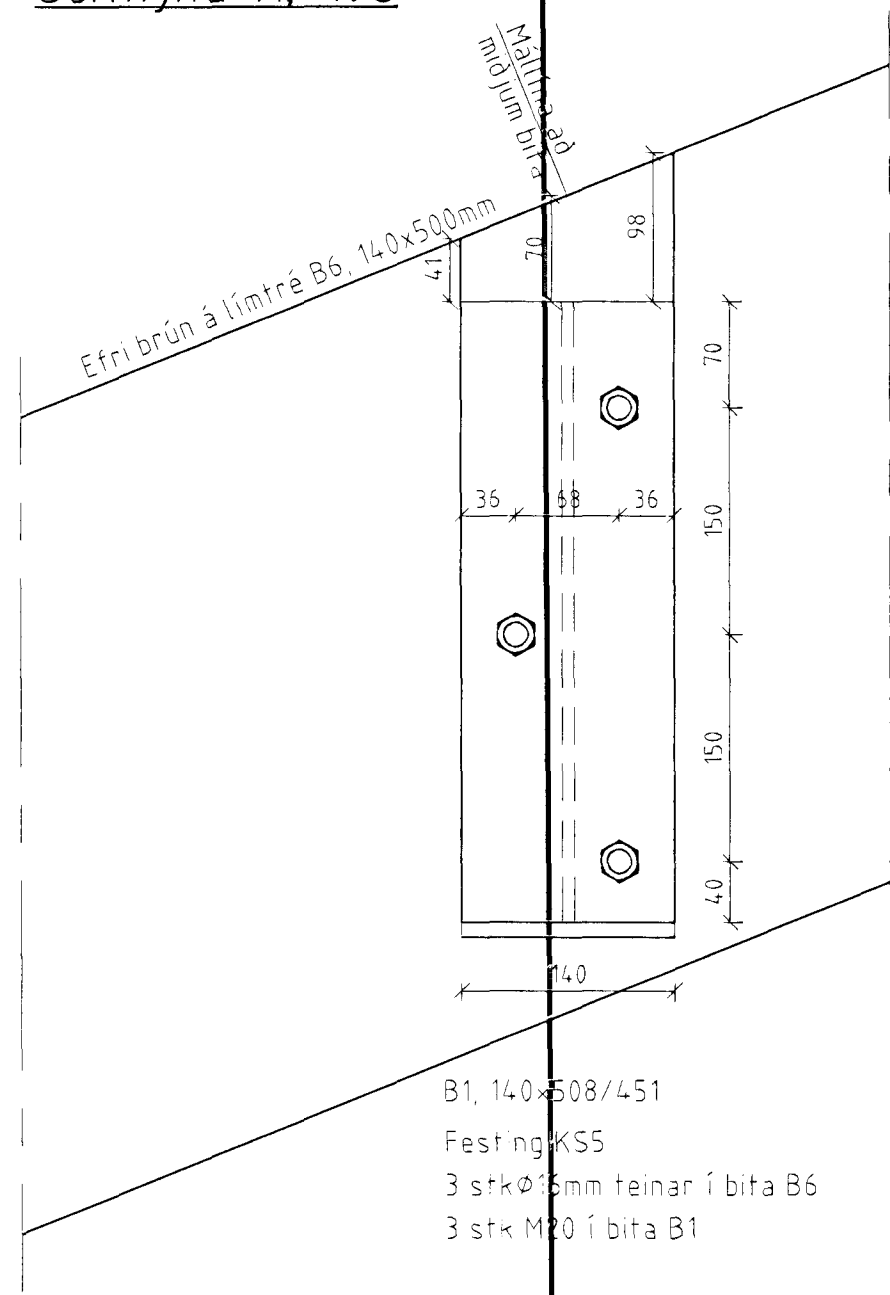


Sérmynd K, 1:5

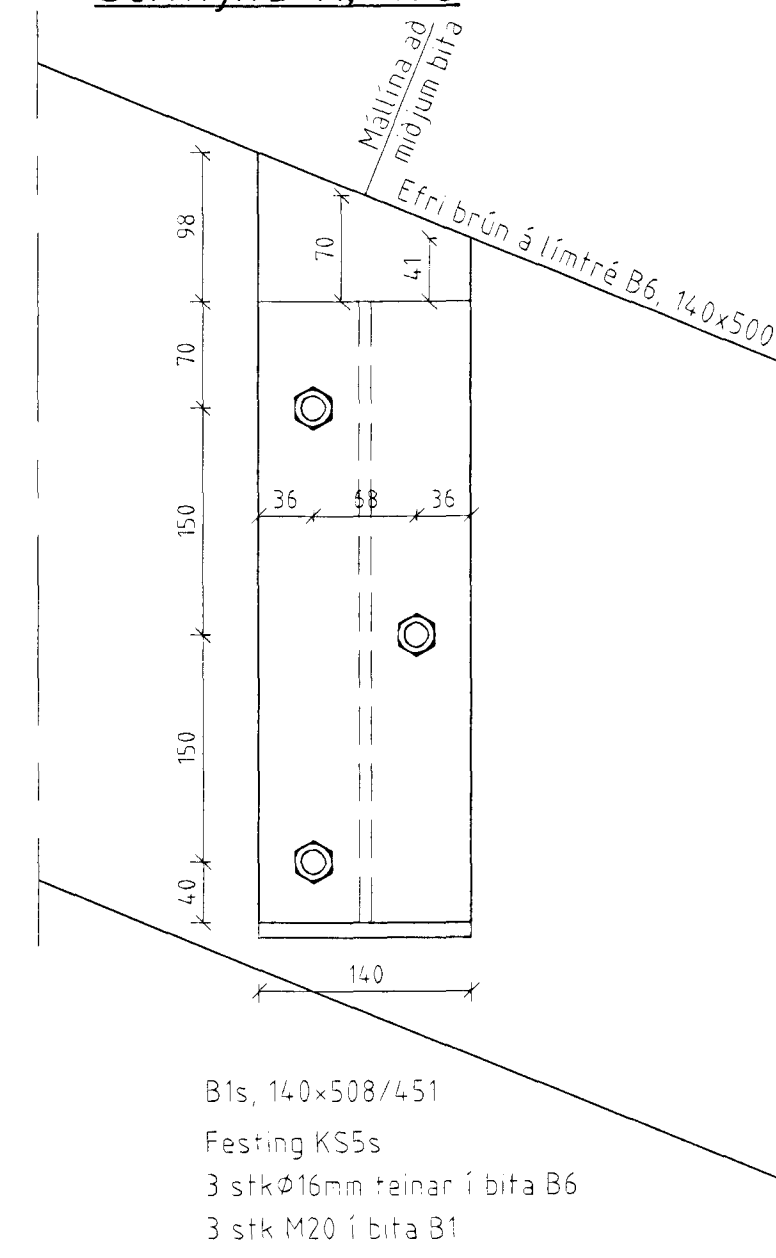


Sérmynd B, 1:5

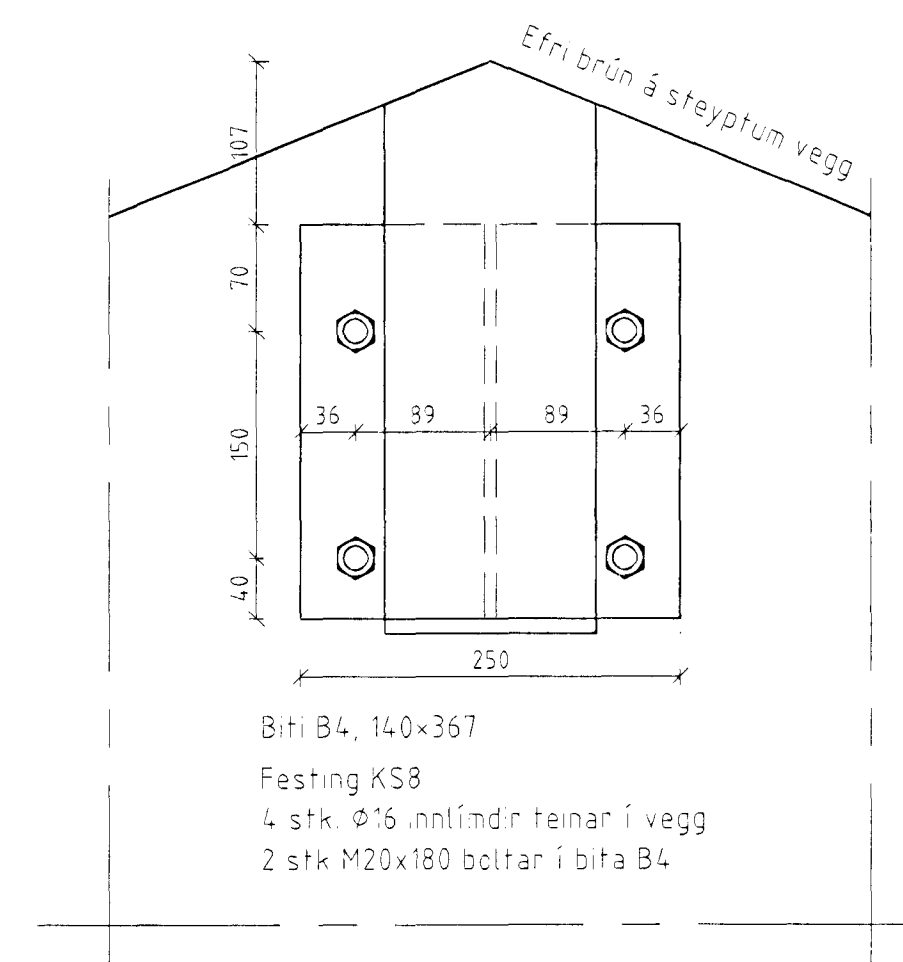


Sérmynd F, 1:5

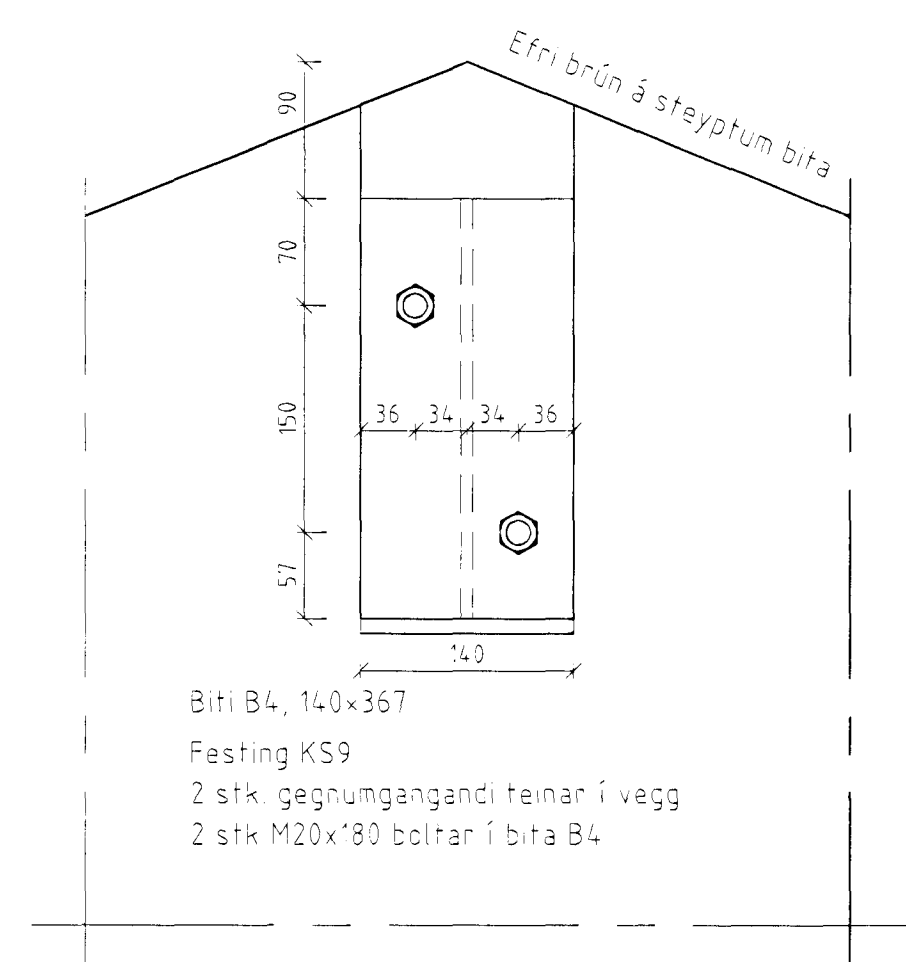


Sérmynd L, 1:5

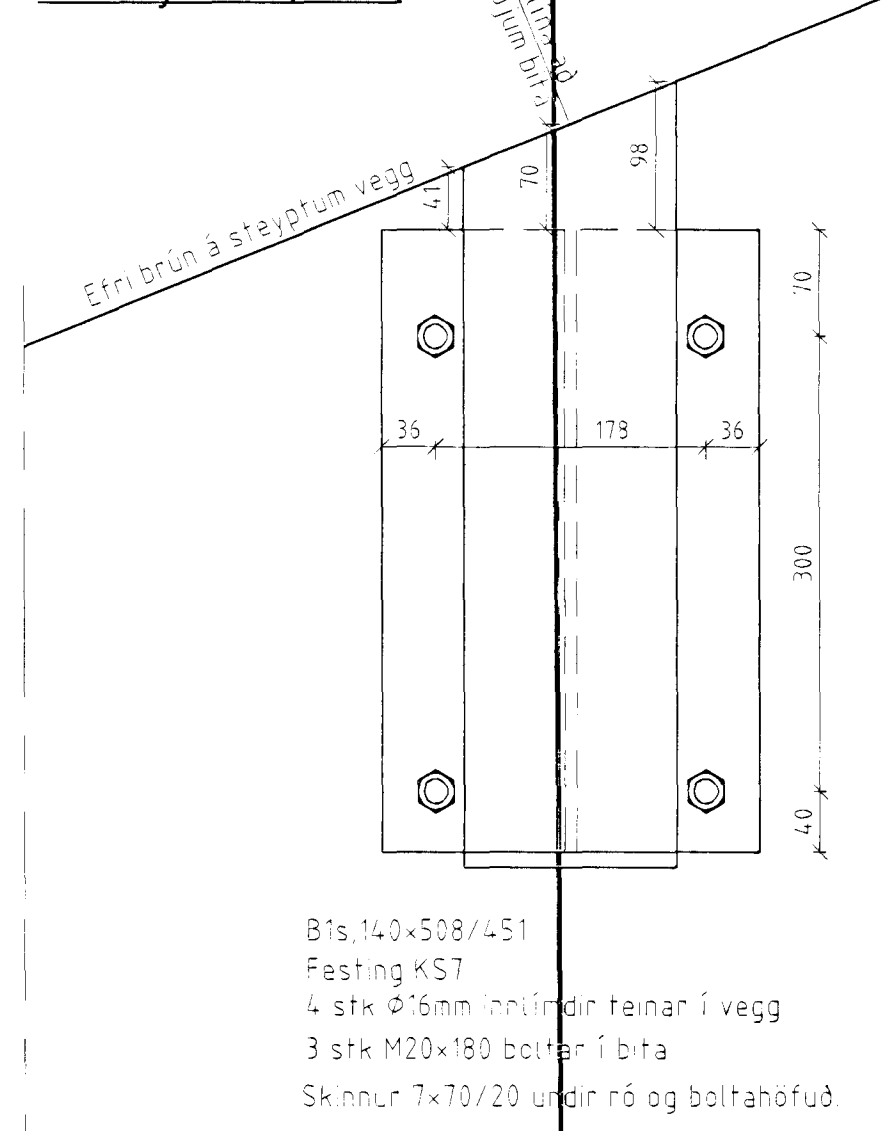


Sérmynd A, 1:5

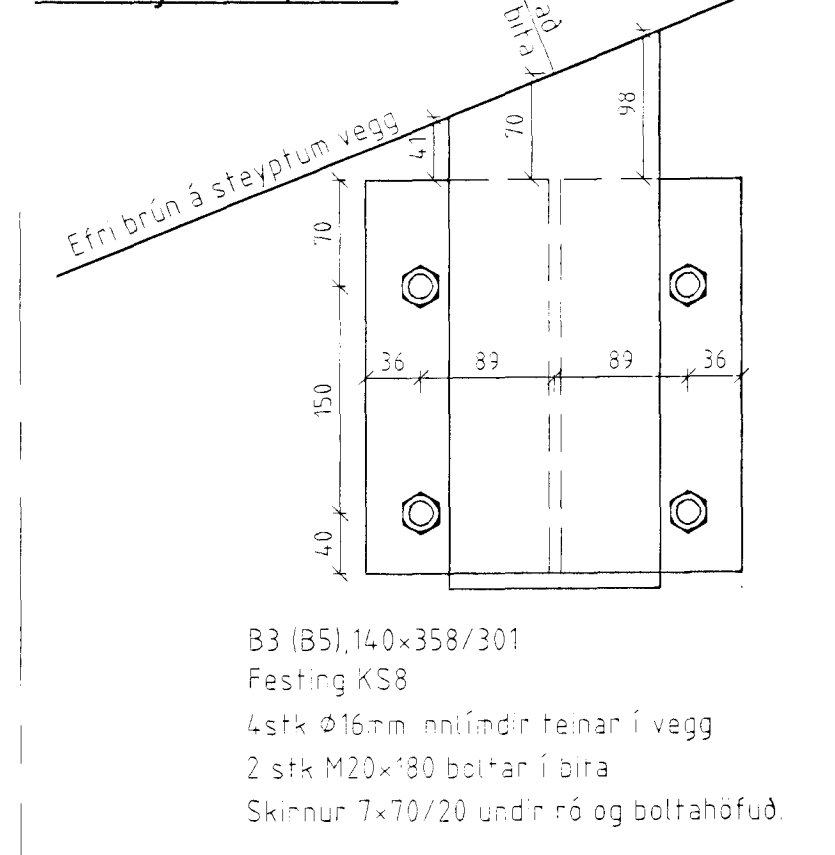


Sérmynd E, 1:5

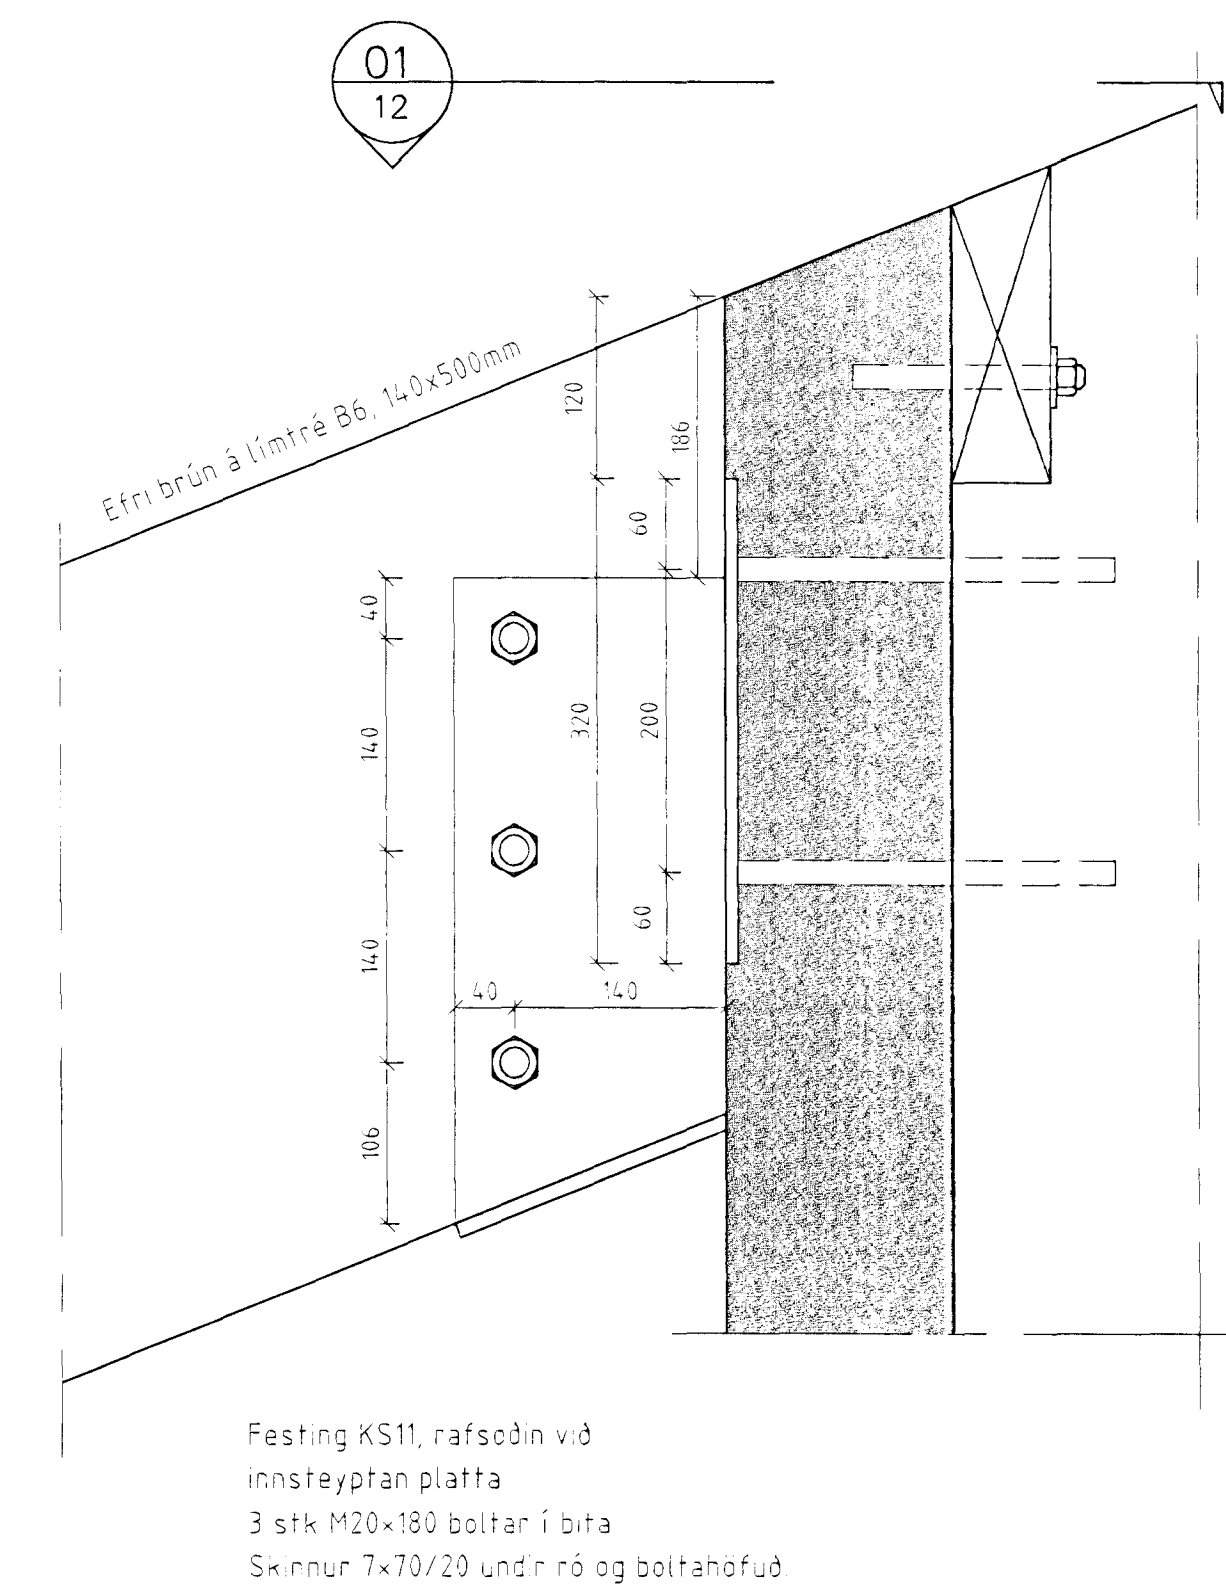


Sérmynd G, 1:5

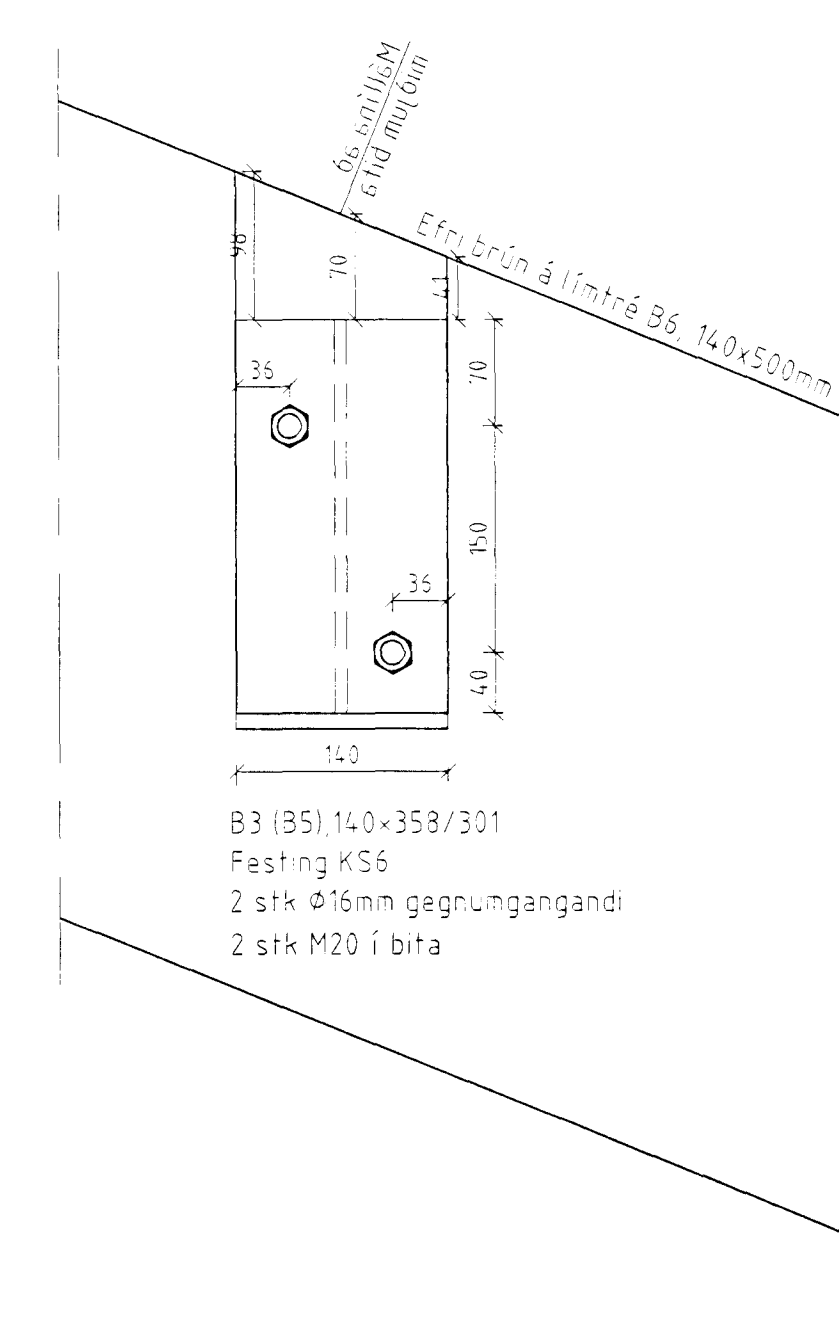


Sérmynd M, 1:5

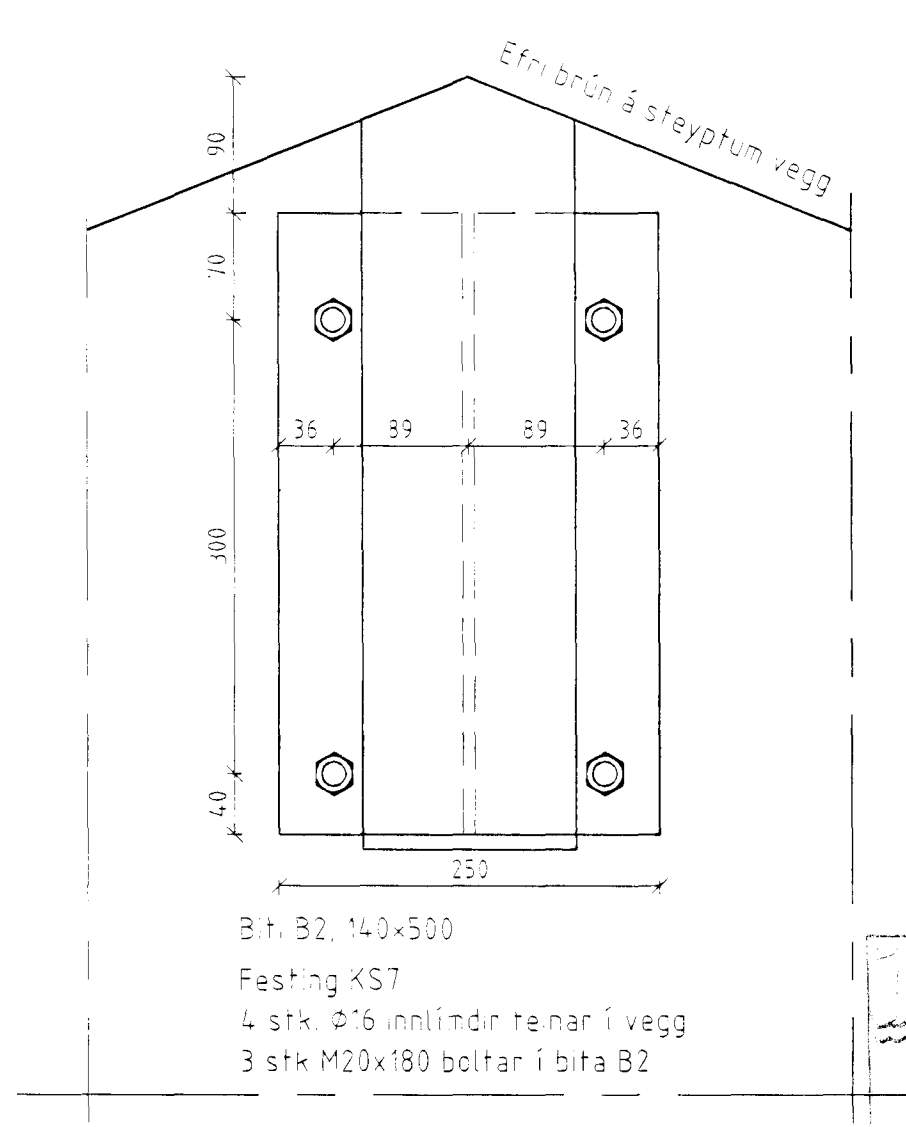


Sérmynd C, 1:5

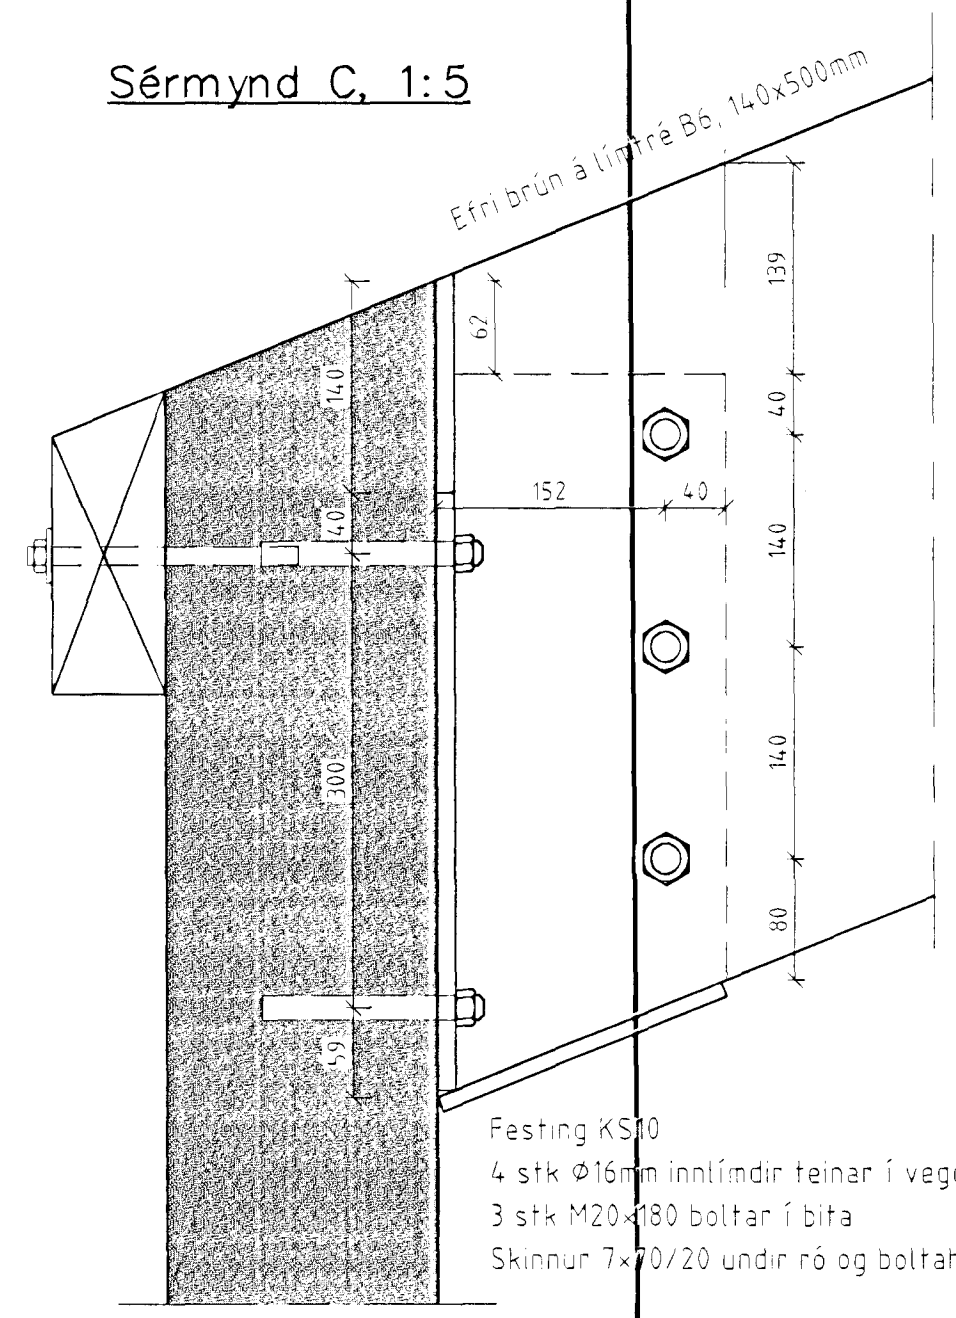



Sérmynd D, 1:5

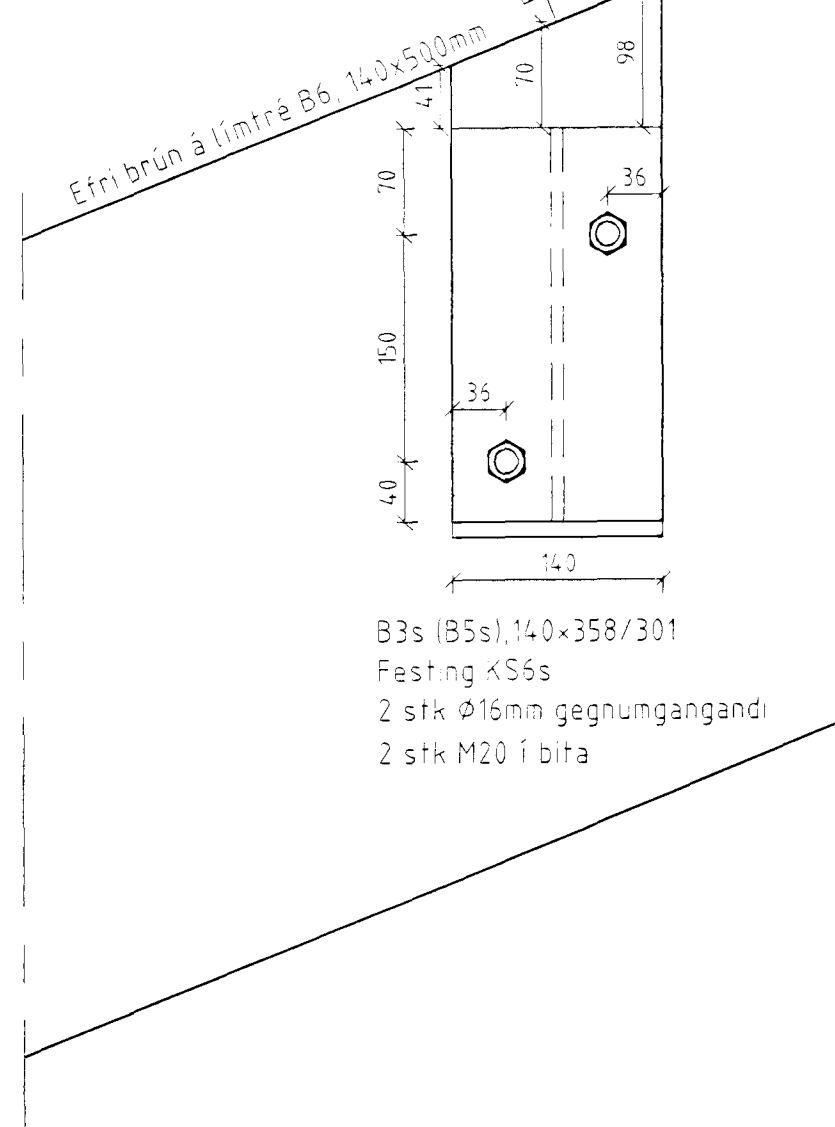

01 Snið, 1:5

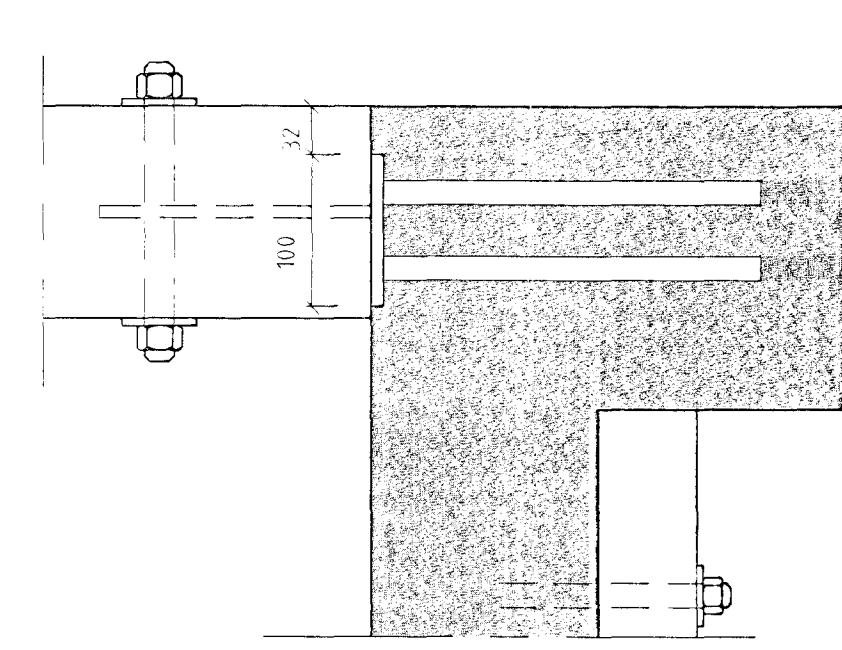

01 Snið, 1:5

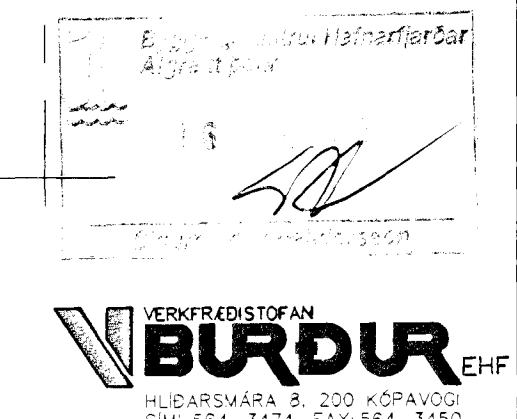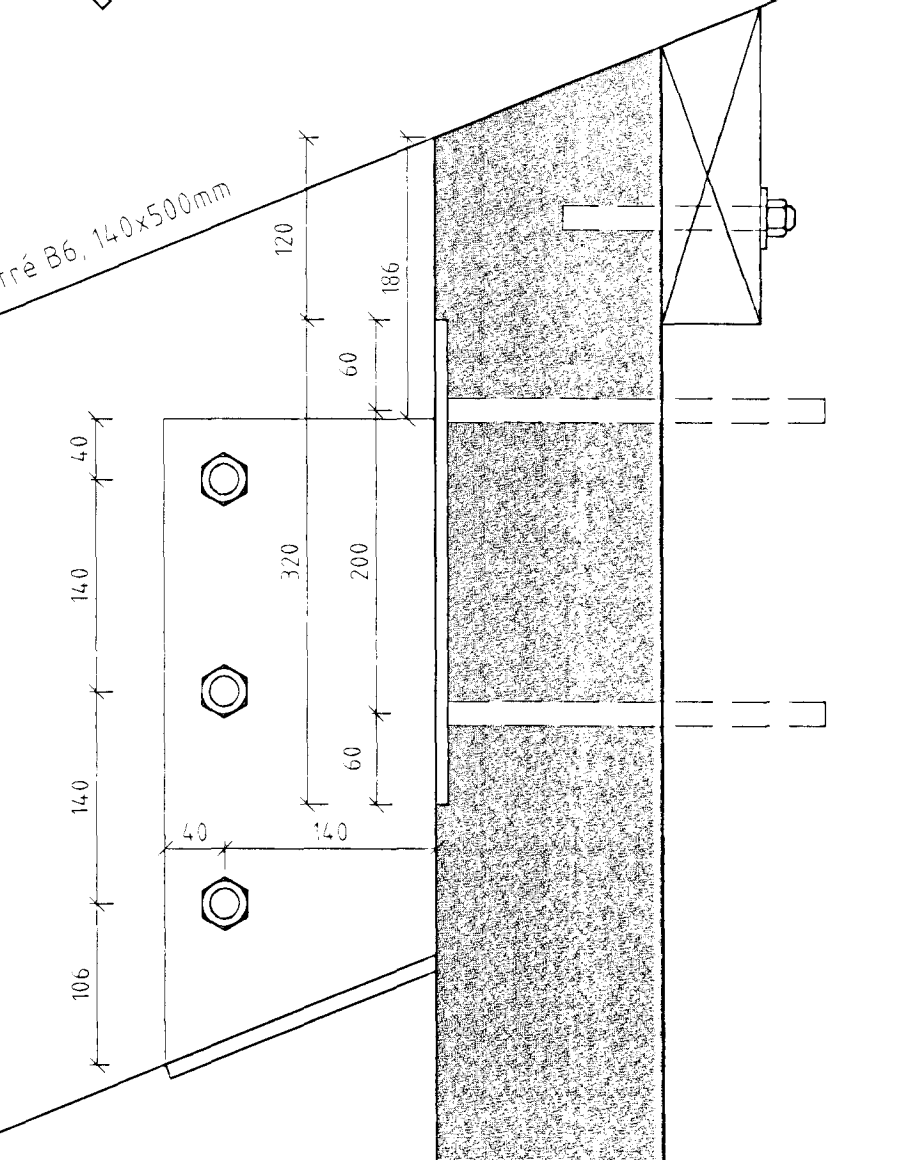

Breytingar:	E:	Sörlaskeið 26, Hafnarfirði
B:	D:	Burðarvirki
A:	C:	Burðargrind þaks, snið og sérmyndir
Hjörtur Hansson, kt. 150946-4929	Hannað H.H.	Blað/mælikv.: A1/1:5
Teiknað H.H.	Verk nr.: 180	Dagsetning: 24.10.1999
		Teikning nr.: B-12