



01 Snið, 1:20
13-14

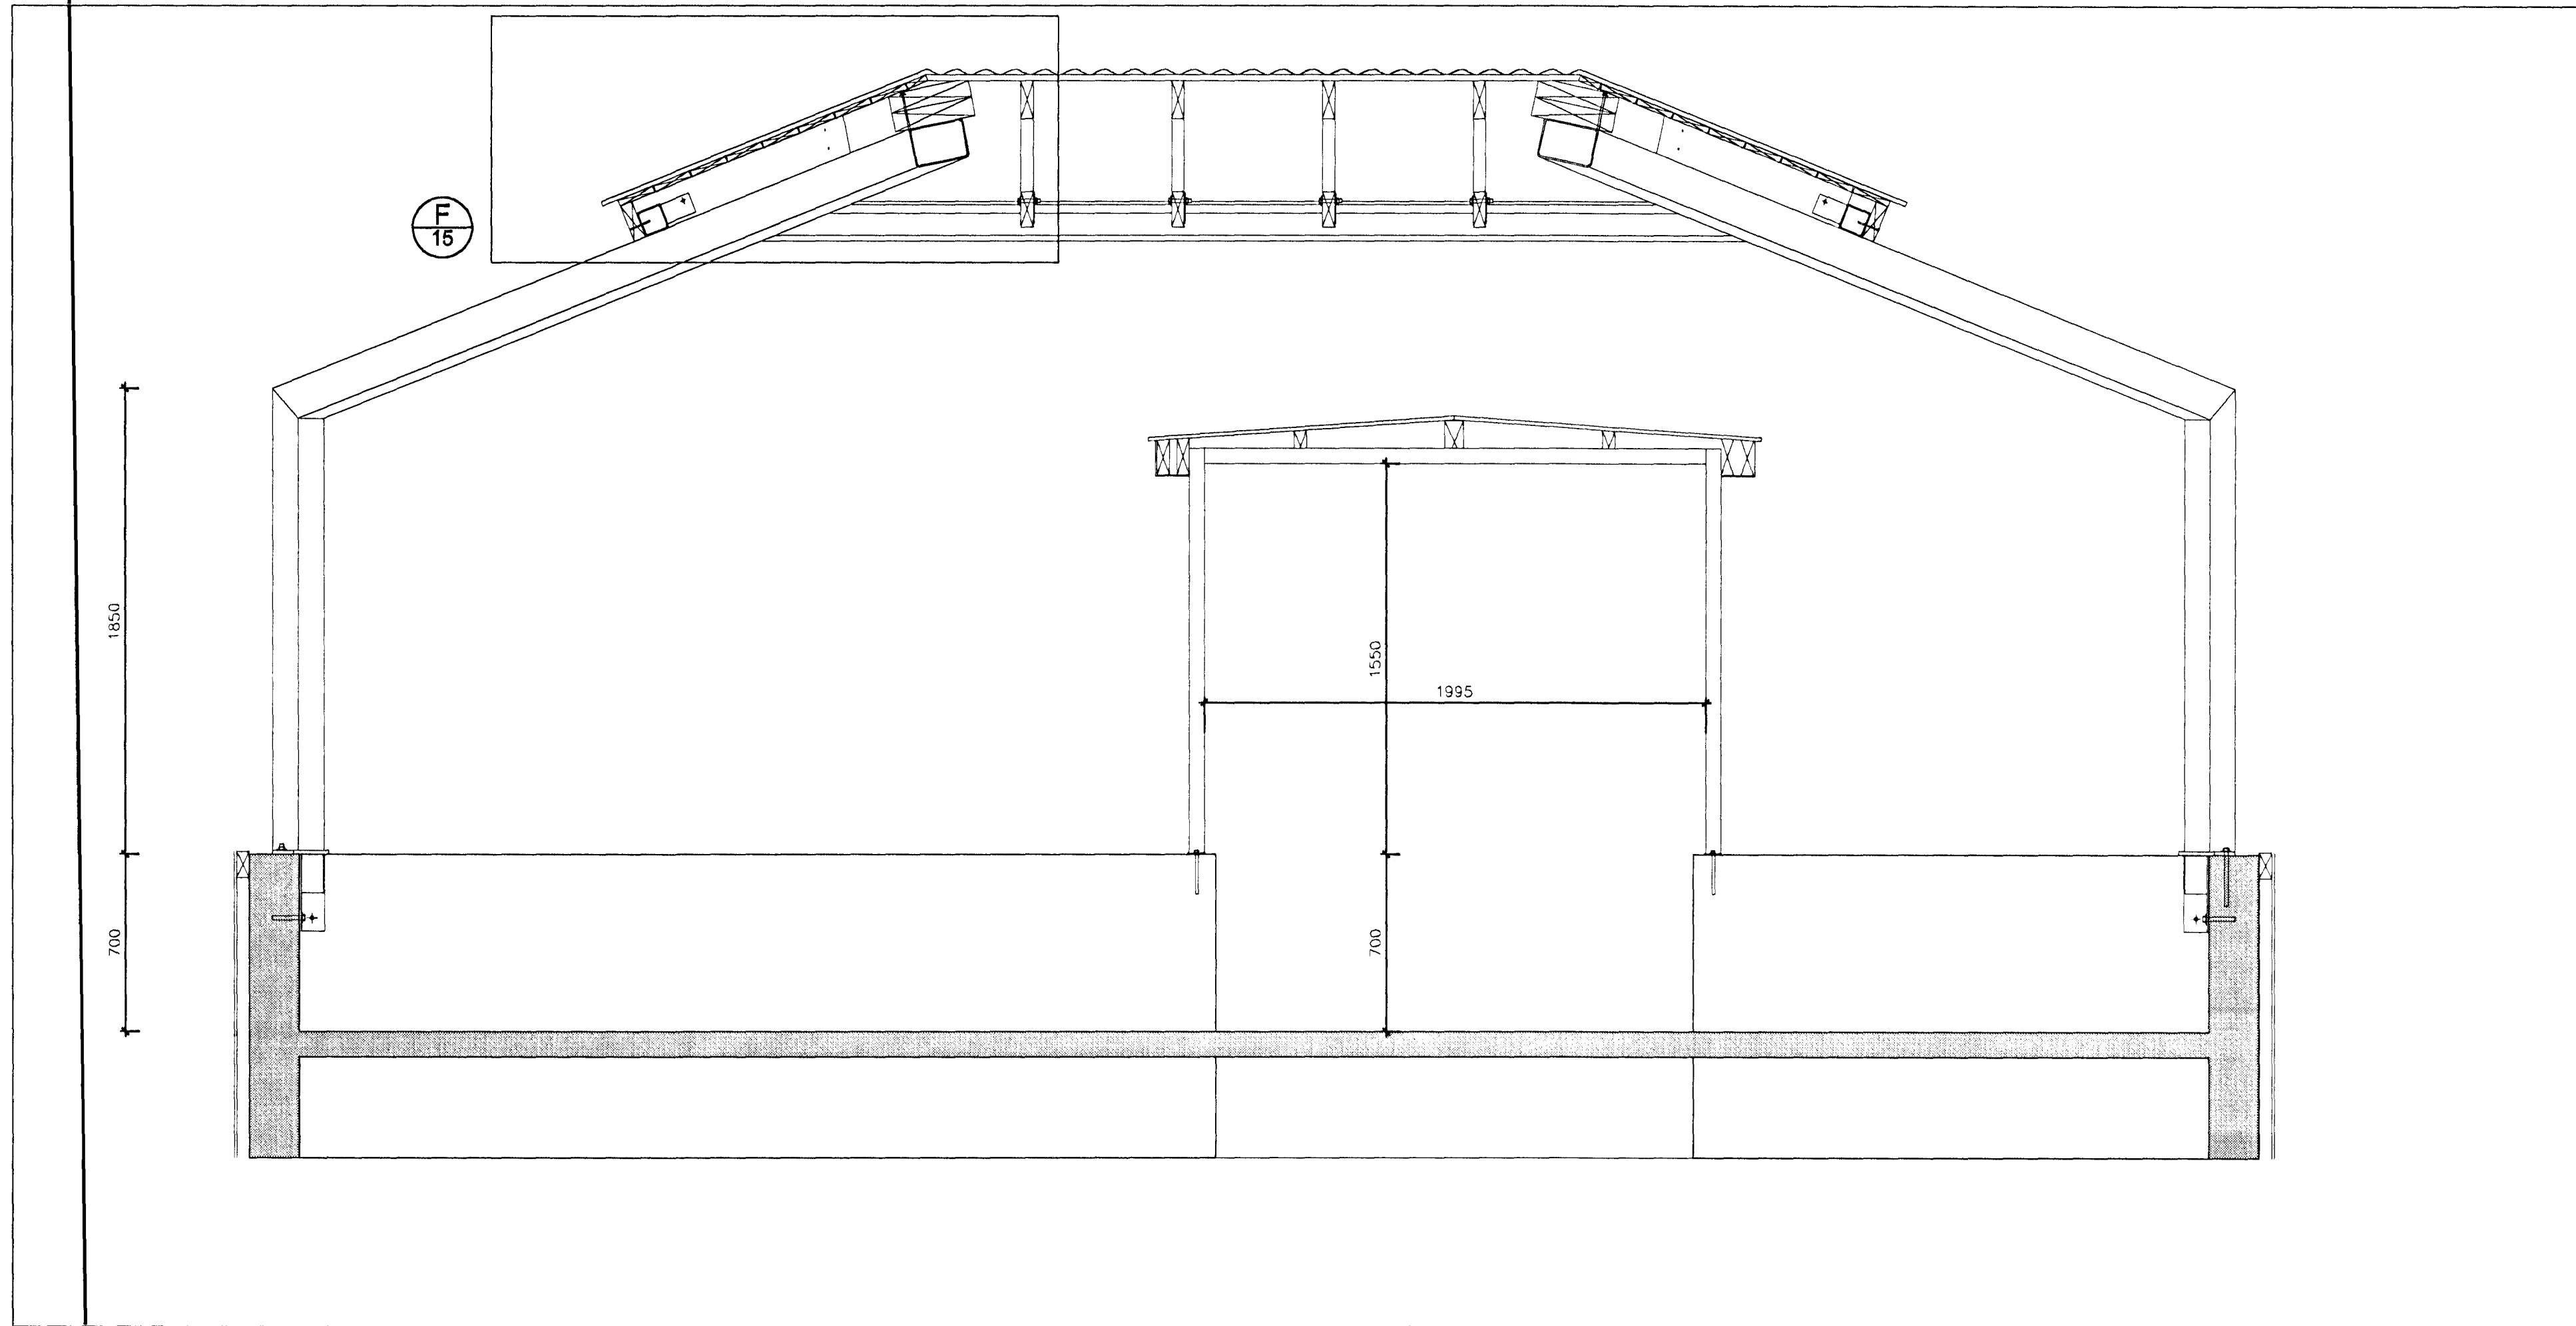

F 15 Deill, 1:5

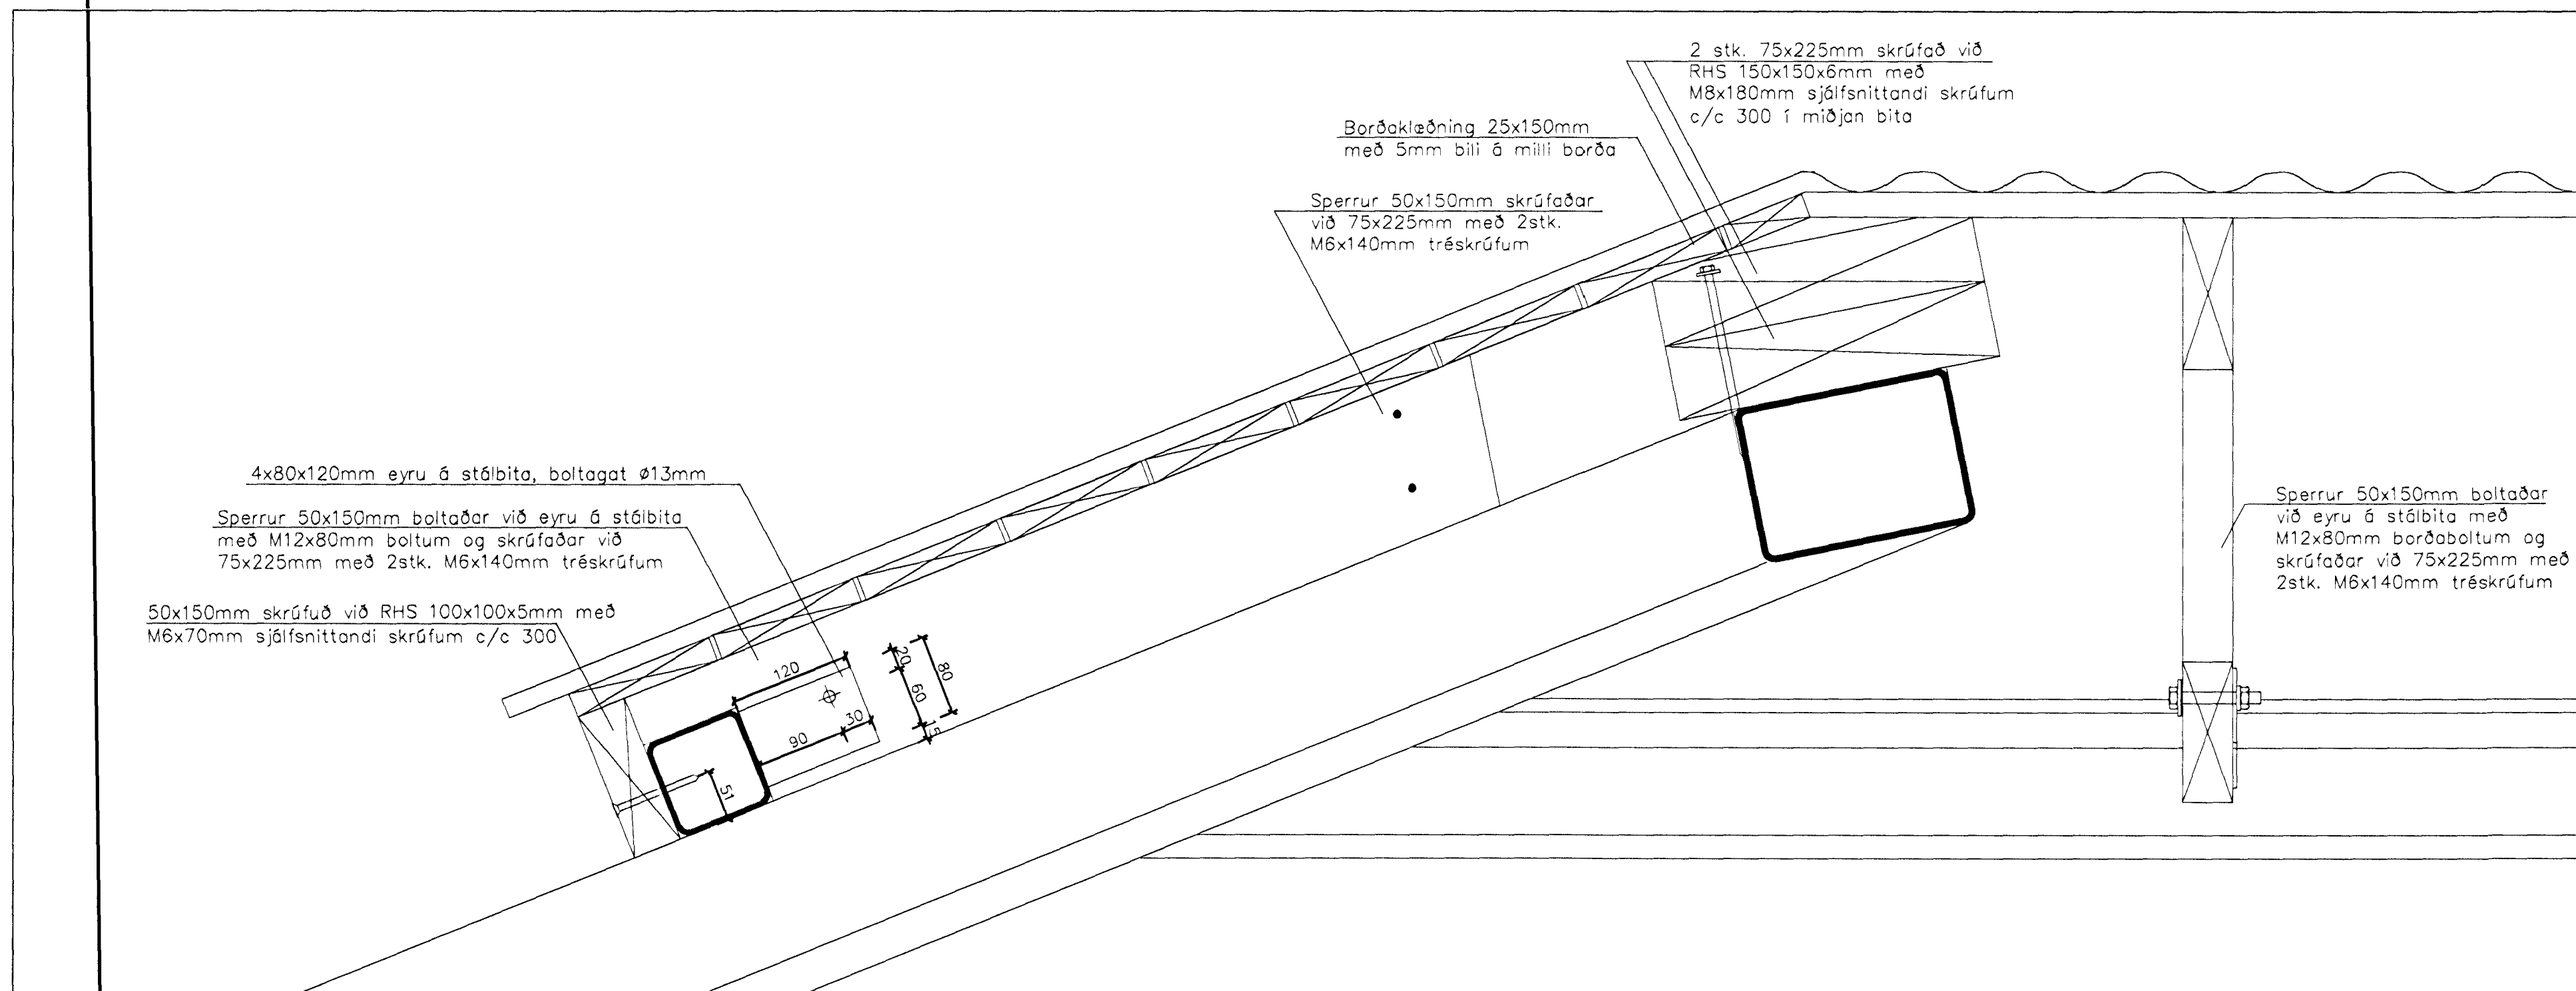

Byggingafultrúi Hafnarfjarðar
Algreitt þann
26 JUNI 2000
G.S.

VERKFRÉDSTOFAN
BURÐUR EHF
LÍÐARSMÍÐA 8, 200 KOPAVOGU
SÍM: 564-3474, FAK: 564-3450

Breytingar:	E:	Sörlaskeið 26, Hafnarfirði
B:	D:	Burðarvirki
A:	C:	Sólhýsi, stálgrind ásamt trésperrum, snið og sérmyndir
Hjörtur Hansson s. 100910-1999	Hannað H.H.	Bláð/mælikv.: A1/1:5, 1:20
Teiknað H.H.	Verk nr.: 180	Dagsetning: 25.05.2000
		Teikning nr.: B-15

Almennar skýringar eru á teikningu nr. B-00