


SKÝRINGAR
 STEYPUÐÆÐI S-250 SAMKVÆMT ÍSL STABLI Í VEGGI OG ÞITA
 STEYPUSTYRKARSTÁL KS 40 MERKT -K
 Í KRINGUM ÖLL MÚROP KOMA 2 K 12, NEMA ANNARS SÉ GETIÐ
 OG NÁI LÁRÉTT JÄRN MINNST 70 CM ÚT FYRIR OPIN
 EÐA SAMFELD YFIR FLEIRI OP. JÄRN UPPMÉÐ MÚROPUM
 SKULU NÁ FRÁ GÖLFI OG UPPMÉÐ SPERRUM.
 EFST Í VEGGI LINDIR SPERRUR KOMA 2 K 12 HEIL FYRIR HORN
 SPERRUR, SEM LIGGJA Í EÐA AÐ STEYPU SKAL FÚAVERJA MED
 VIÐURKENDU FÚAVARNAREFNI, MINNST TVÆR UMFERÐIR EÐA GAGNVARID.
 ALLUR ÞAKSAUMUR, BOLTAR OG FESTINGAR SKAL VERA GALVANISERAÐ.
 ÞAK KLÆÐIST MED 25x150 MM BORDUM ER NEGLAST MED
 3 STK. 30/75 NOGLUM Í HVERJA SPERRU.
 SPERRUR SKULU VERA K-18

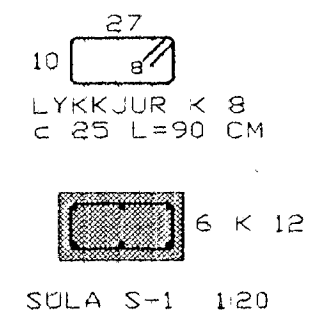

Samþykkt þann
 17 NOV. 2000
 Byggingafulltrúinn í Hafnarfirði
 F.h. Sigurbjartur Halldórsson

HERMANN ISEBARN MTFI
 TEIKNISTOFA SUÐURLANDSBRÁUT 48
 s 5887544 kt 050244-4319

SÖRLASKEIÐ NR.27, HAFNARFIRÐI

Mál	1:20	ÞAKBITAR OG VEGGIR SNID
Dags.	sept., 2000	
Blað	6	
Breytt	nóv., 2000	

Hermann Isebarn