


Útistaurar
G 25mm
Plastpípur 70 cm í jörð

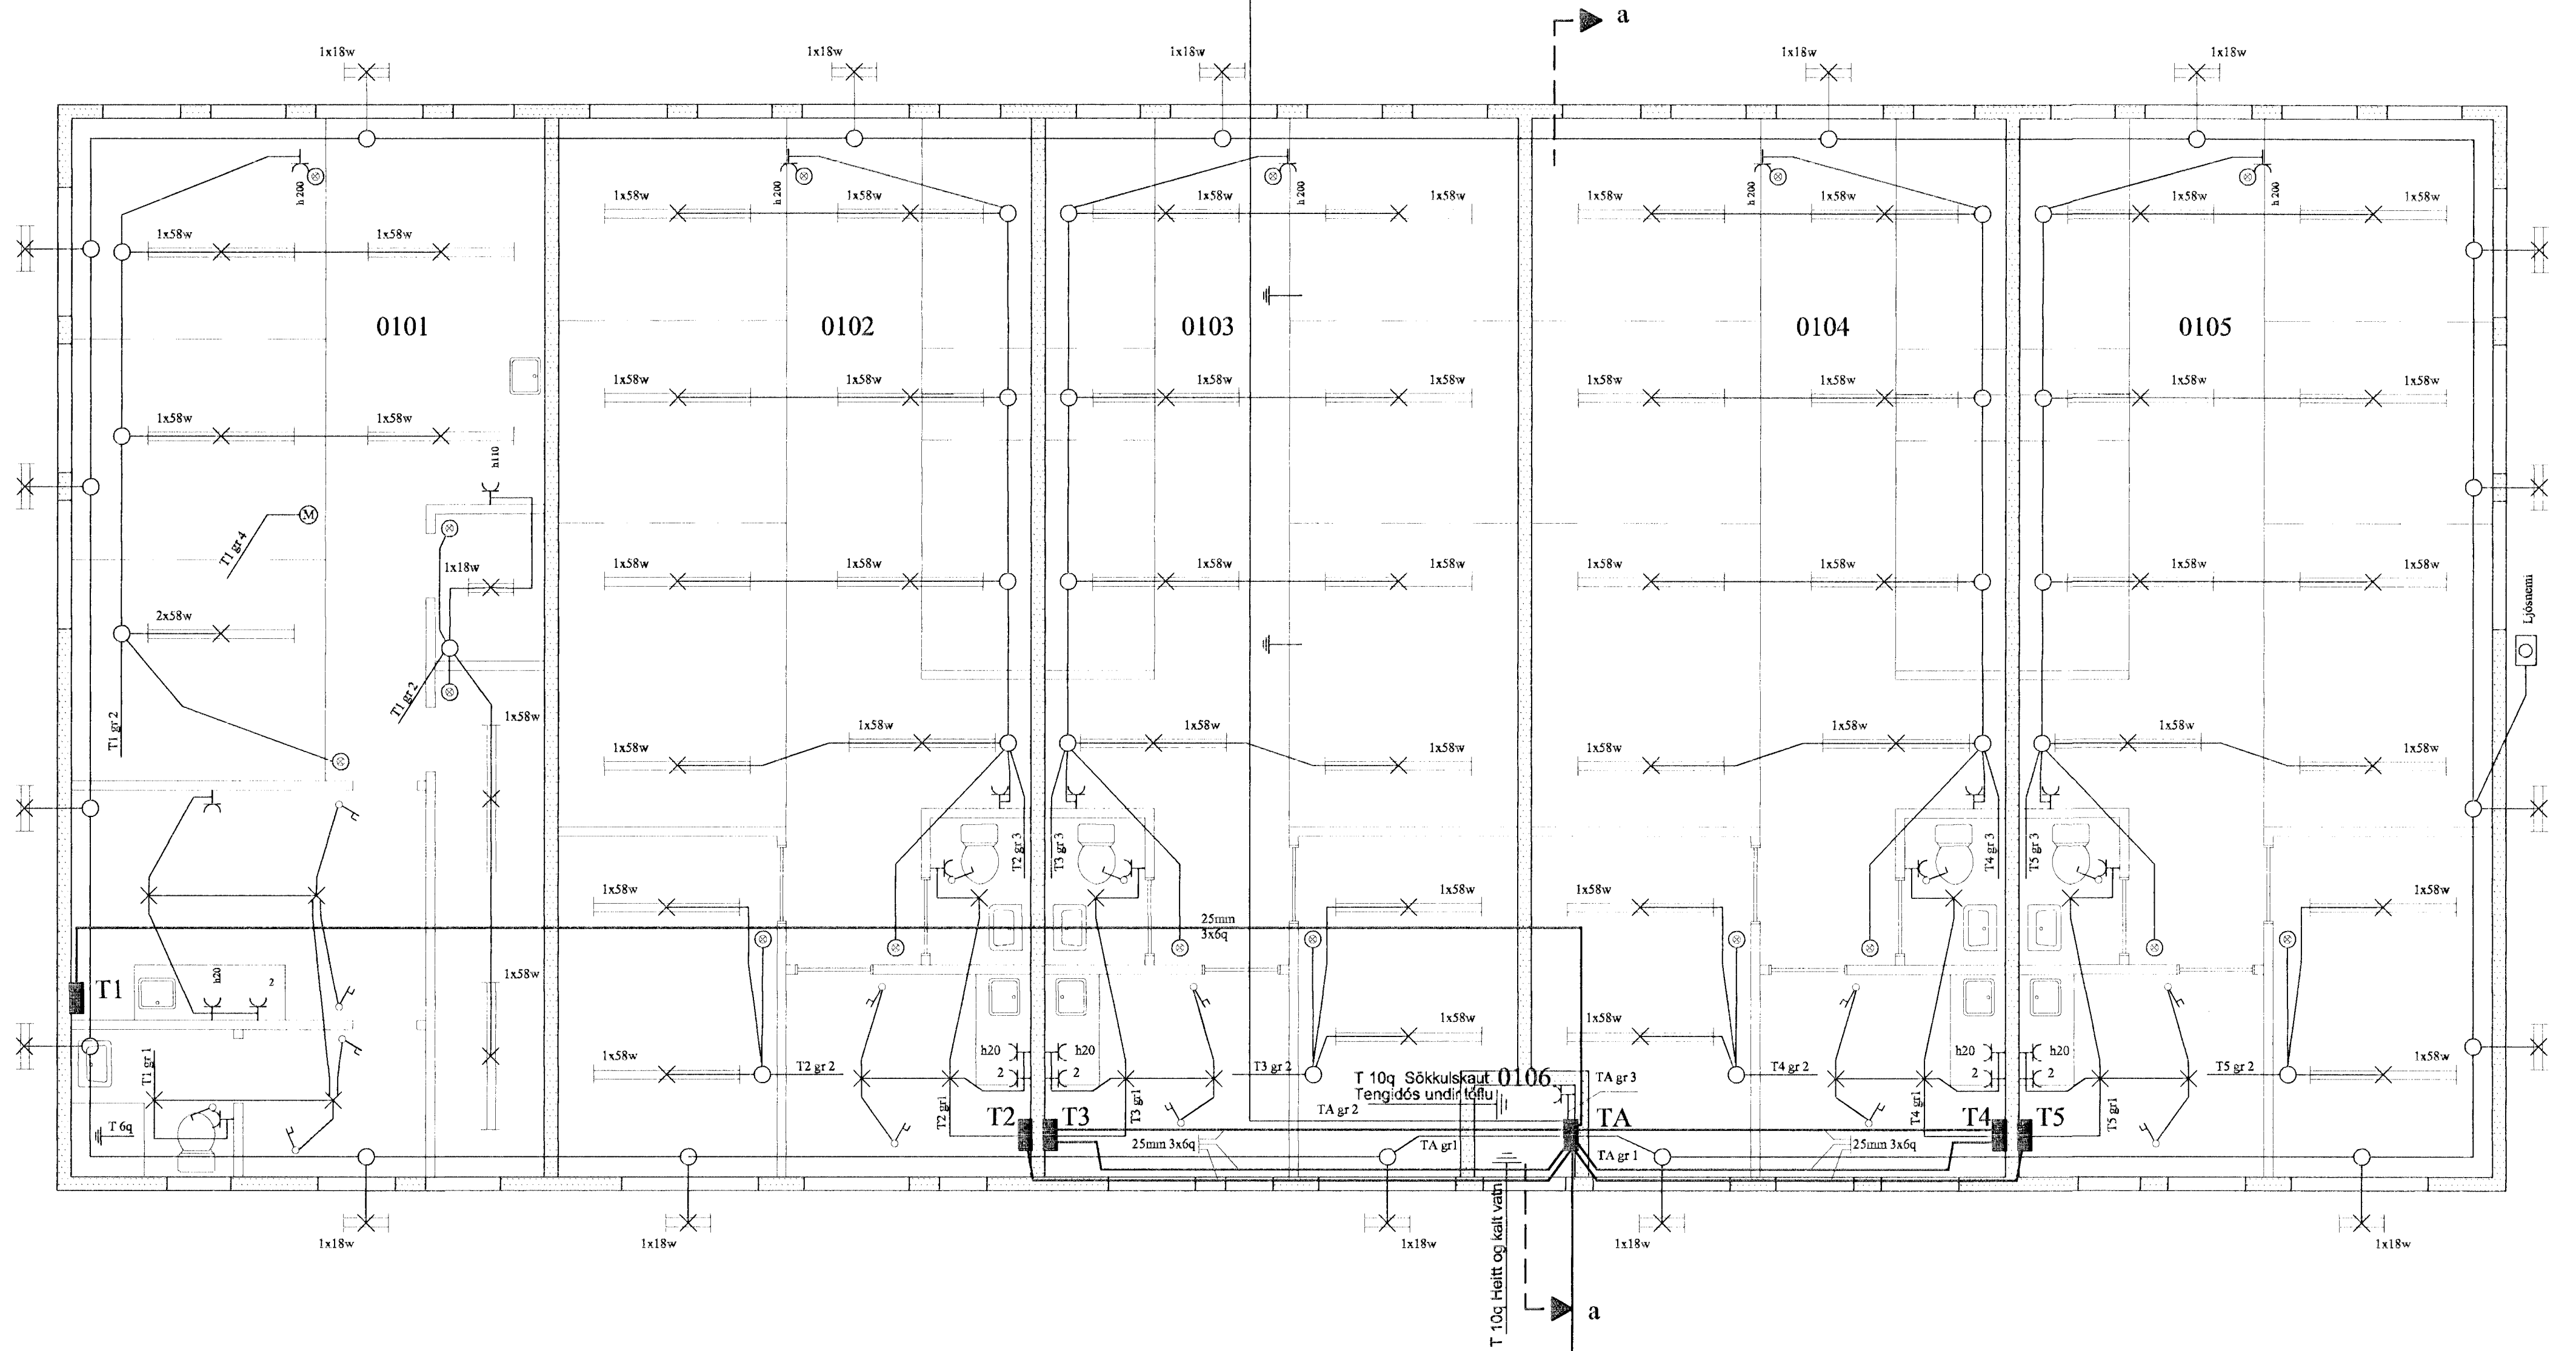

RR 50mm
F 25mm
Plastpípur 70 cm í jörð
sem ná út fyrir lóðarmörk

Elys
Rafagnateikningar

Reykjavík/urvegi 66 Hafn.
s. 565-4755 GSM: 896-4720

Póður Kristjánsson Rafv.m. kt. 040851-4969
V. Elma Cates Tætnit. kt.131155-3529

Sörlaskeið 29 Hafnarfirði
Grunnmynd

Teikning nr: 570-00	Dagss: 05-09-00	Hannað:
Mkv: 1:50	Blað: 1 af 2	Teiknað: vec