


A
B
C
D

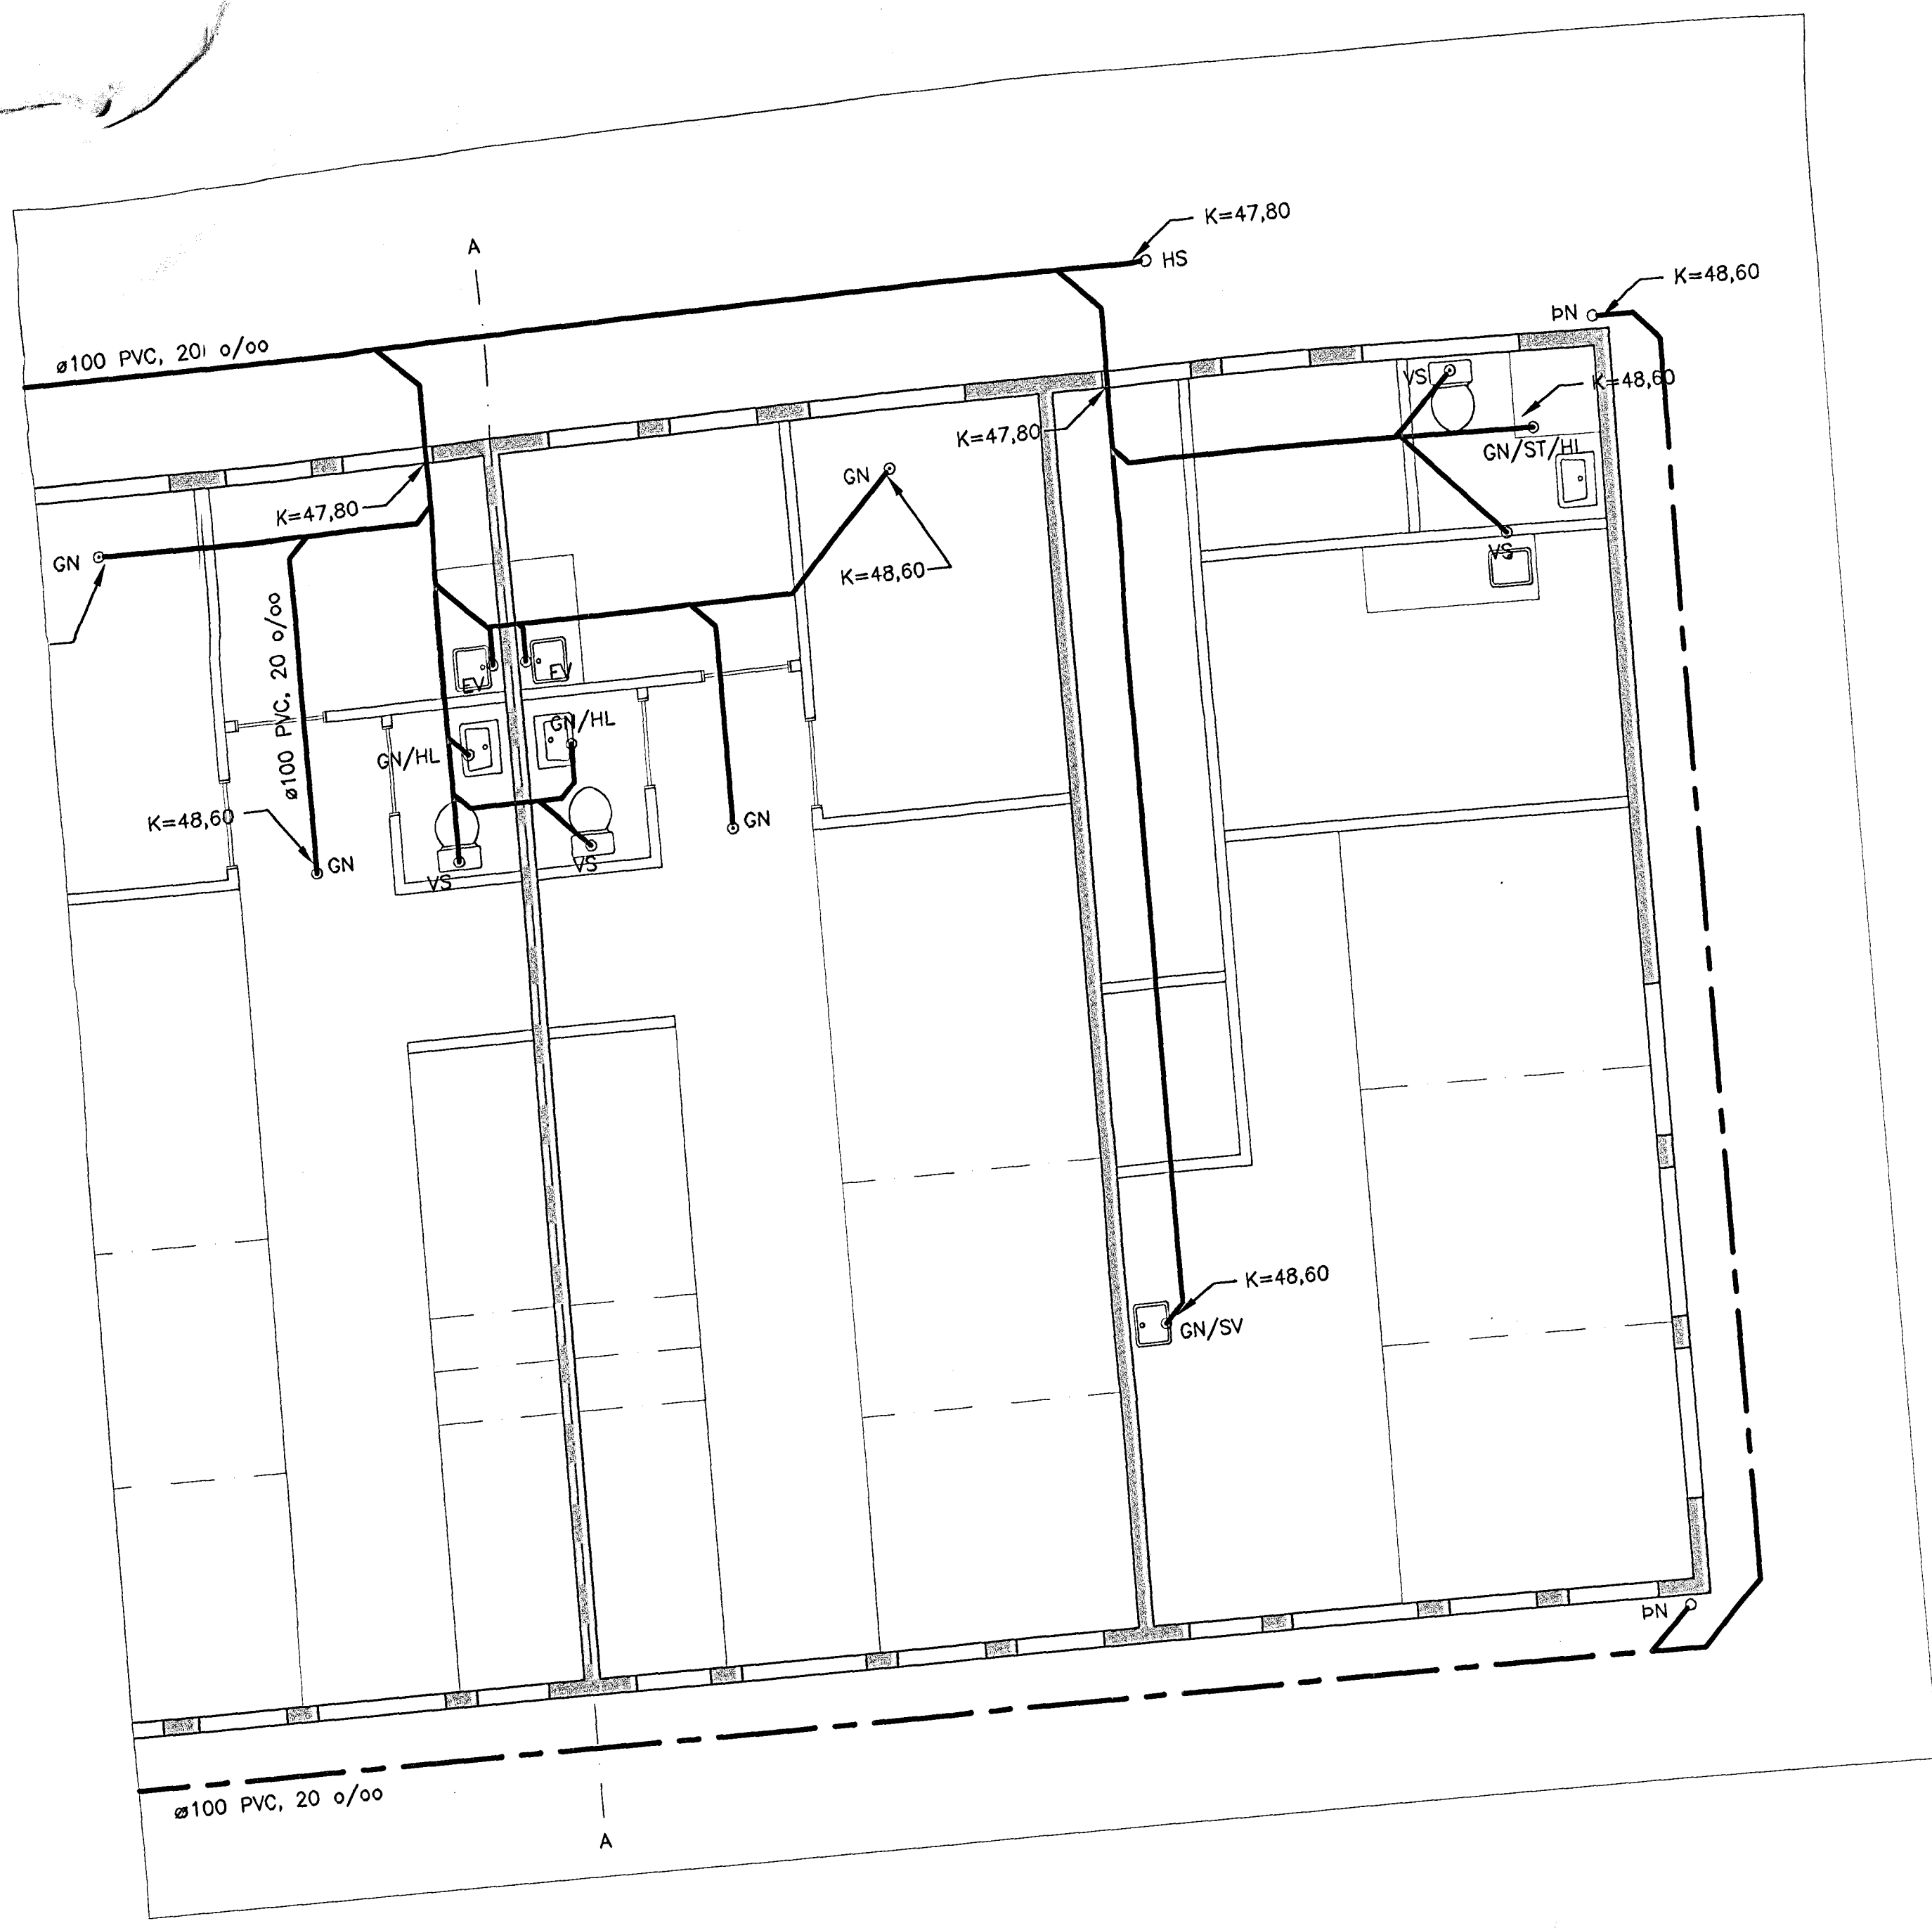

GRUNNMYND. 1:50

BREYTT.	DAGS.	SKYRINGAR:	HANNAÐ
B1	04.09.00	BYGGINGARTEIKNING	KE
		ÓTGÁFA	

Eiríður Arnd Pálmarsdóttir
byggingafræðingur
6/9 2000

ÖLL AFNOT OG AFRITUN TEIKNINGAR, AD HLUTA EDA HEILD,
ER HÁÐ SKRIFLEGU LEYFI HÖFUNDA.

KRISTINN EIRÍKSSON
BYGGINGARVERKFRÆÐINGUR
VESTURÁSI 54 · 110 REYKJAVÍK · SÍMI: 567-1382
FAX: 510-4002 NETFANG: ke@honnun.is

SÖRLASKEID 29, HAFNARFIRÐI

FRÆRENNISLÖGN:
LAGNIR Í JÖRÐU
GRUNNMYND

M.	T. KE	G.	VNR.
H. KE	Y. KE	MKV.	NR.
DAGS. UNDIRSKRIFTAR	KT.	1:50	PC
SAMP.	3/9 2000	120556-2749	ÓTGÁFA

Arndur Eiríksson