


TRP

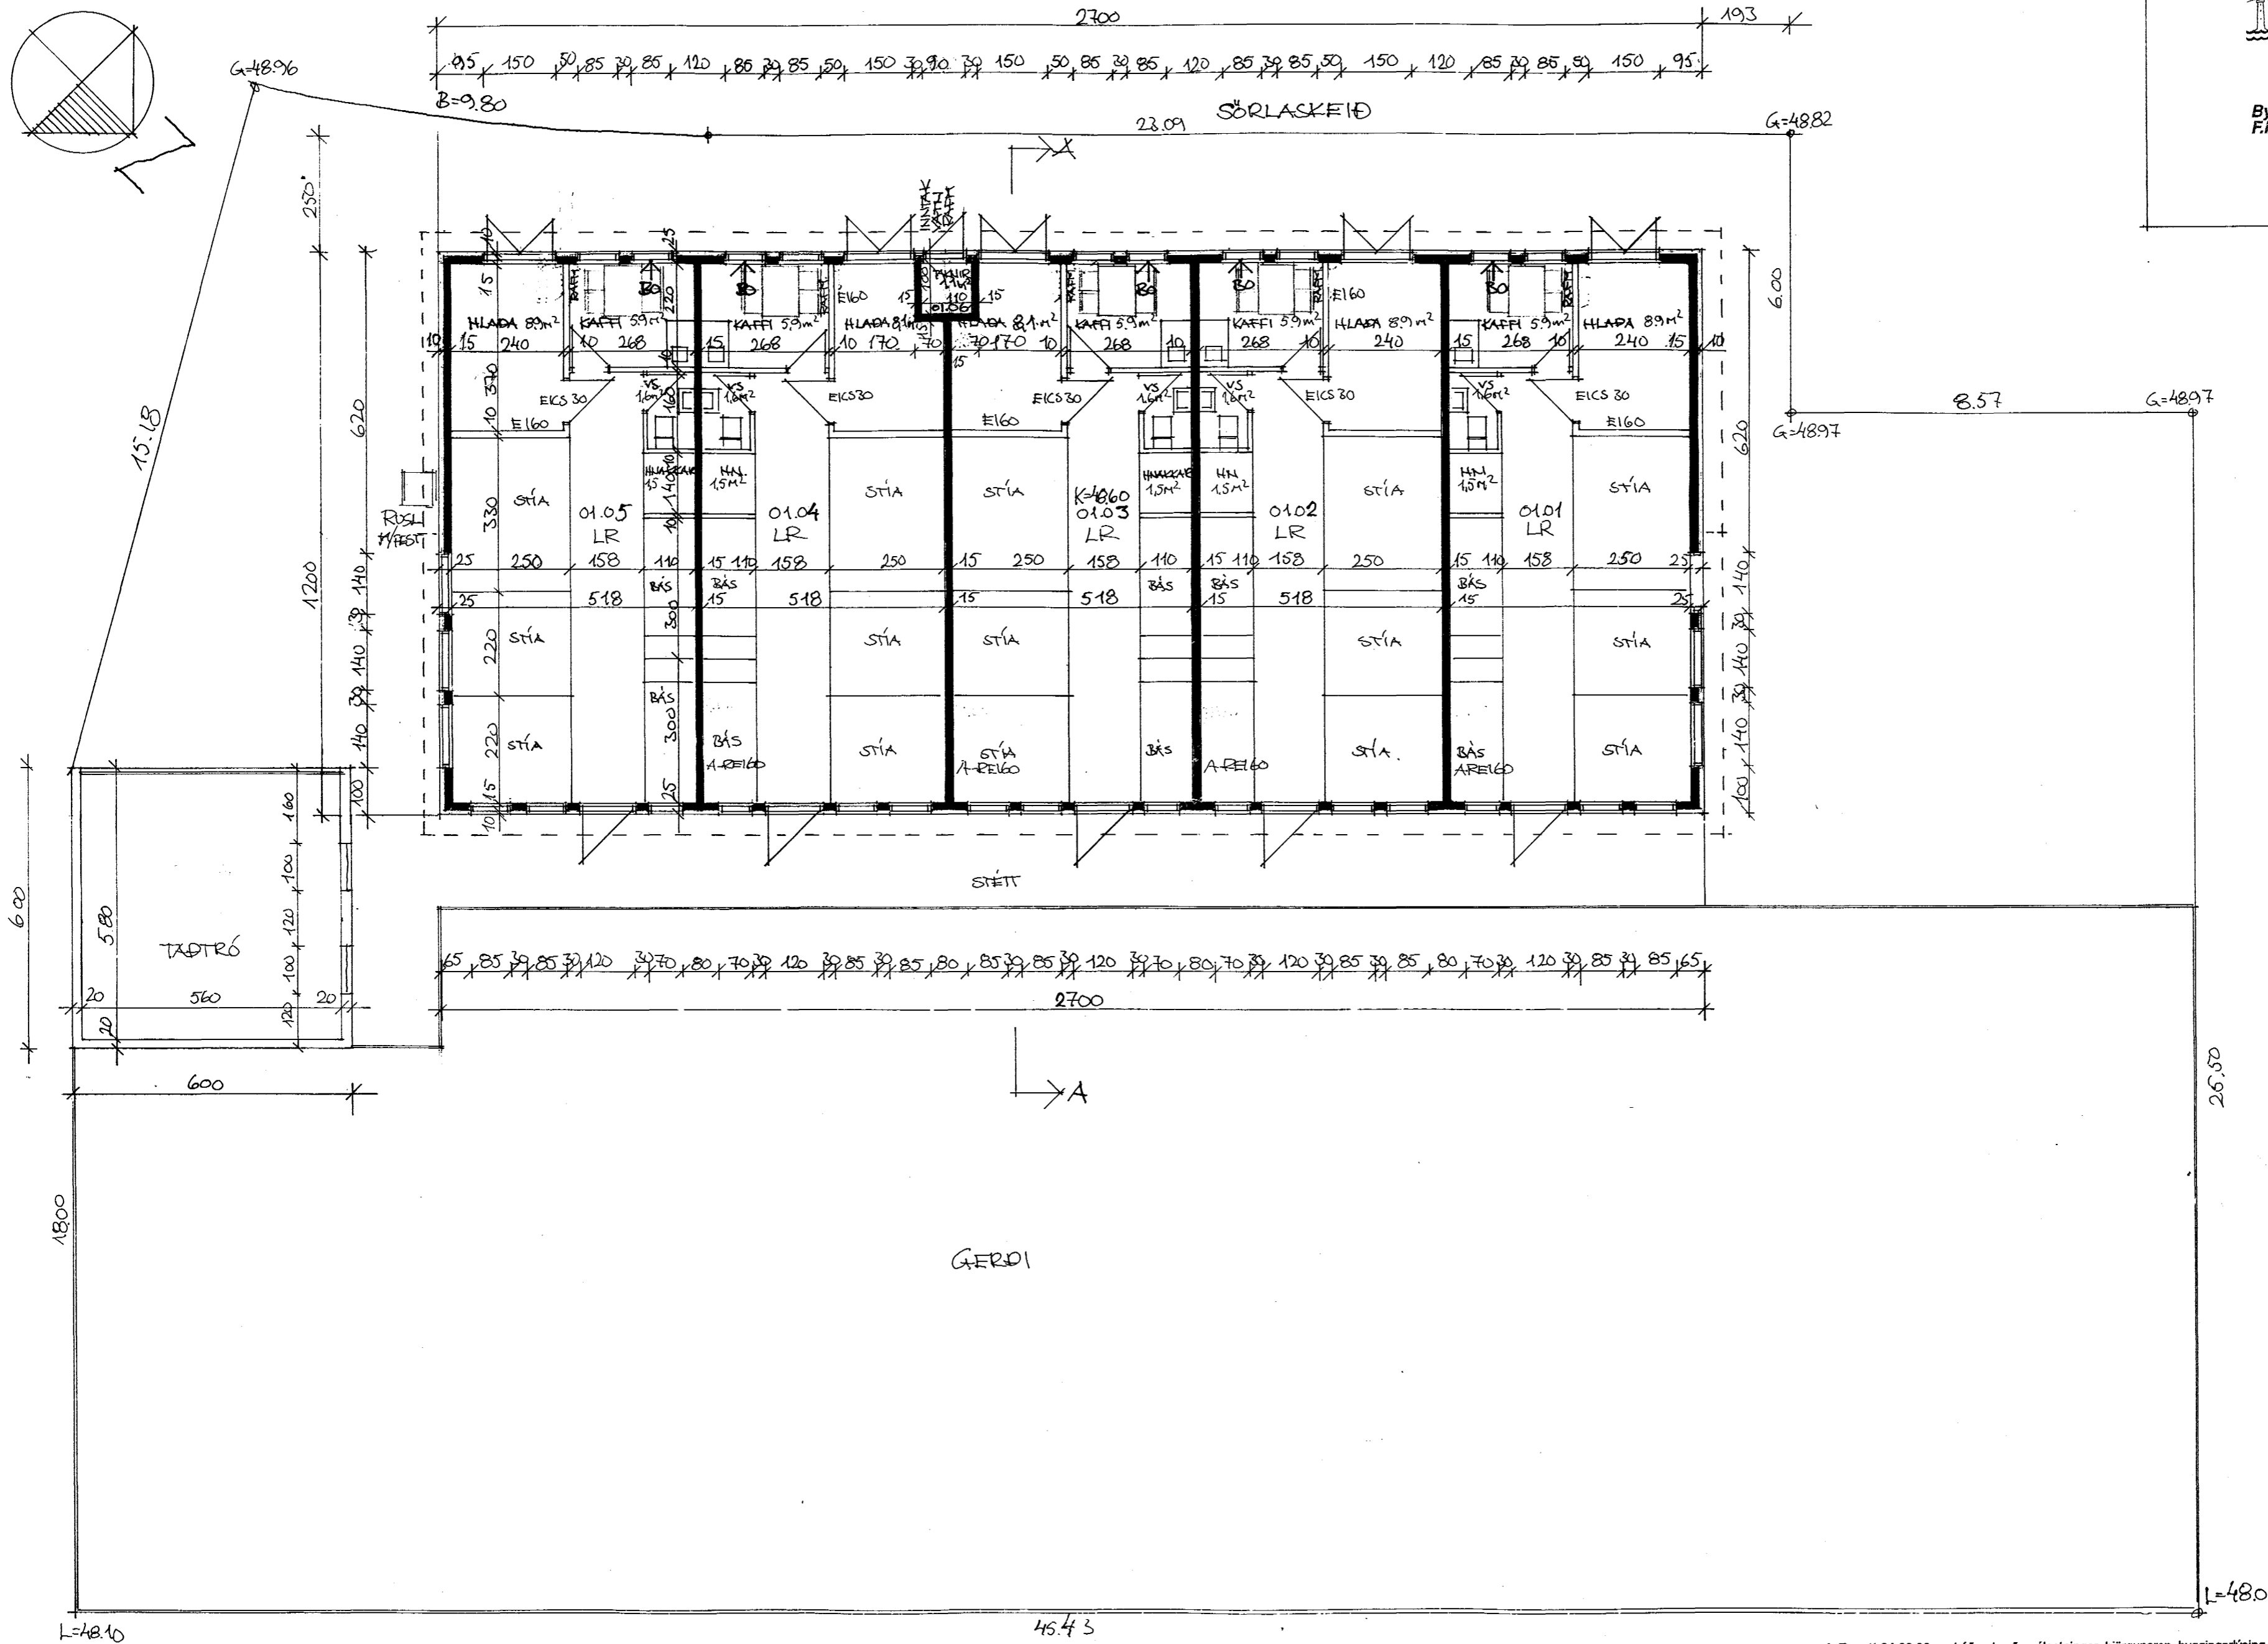

1. Breytt 21.09.99: Lóðarstærð, málsetningar, björgunarp, byggingarlýsing og staðsetning taðtróar á grunnmynd.
2. Breytt 1. okt. 99: Lagfærð teikning, vatnsinntak, kótar, rusl og þakhalli.
3. Breytt 21. okt. 99: Húsi breytt í staðsteypt, klæðning inni, inntaksklefa bætt inn.
4. Breytt 6. mar. 00: Eininganúmerum breytt, lagfærð skráningarafala v. stærða.



Reynir Sæmundsson
arkitekt FÁI • kt. 010656-5759
Guðni Gíslason
innanússarkitekt FHI • kt. 161057-7119
Bæjarhraun 2 • 220 Hafnarfjörður
Sími 565 4513 • Fars. 896 4613
Fax 565 4514 • gudni@itn.is

Verk SÖRLASKEIÐ 29
Heiti GRUNNMYND
Ártun [Signature]
Dags. SEP 99 Mkv. 1:100 Telknað. GG Nr. A-201-1 1/3