




Samþykkt þann

26 OKT. 1999

Byggingaulltrúinn í Hafnarfirði
F.h. Kristján Þórarinnsson

Handwritten initials

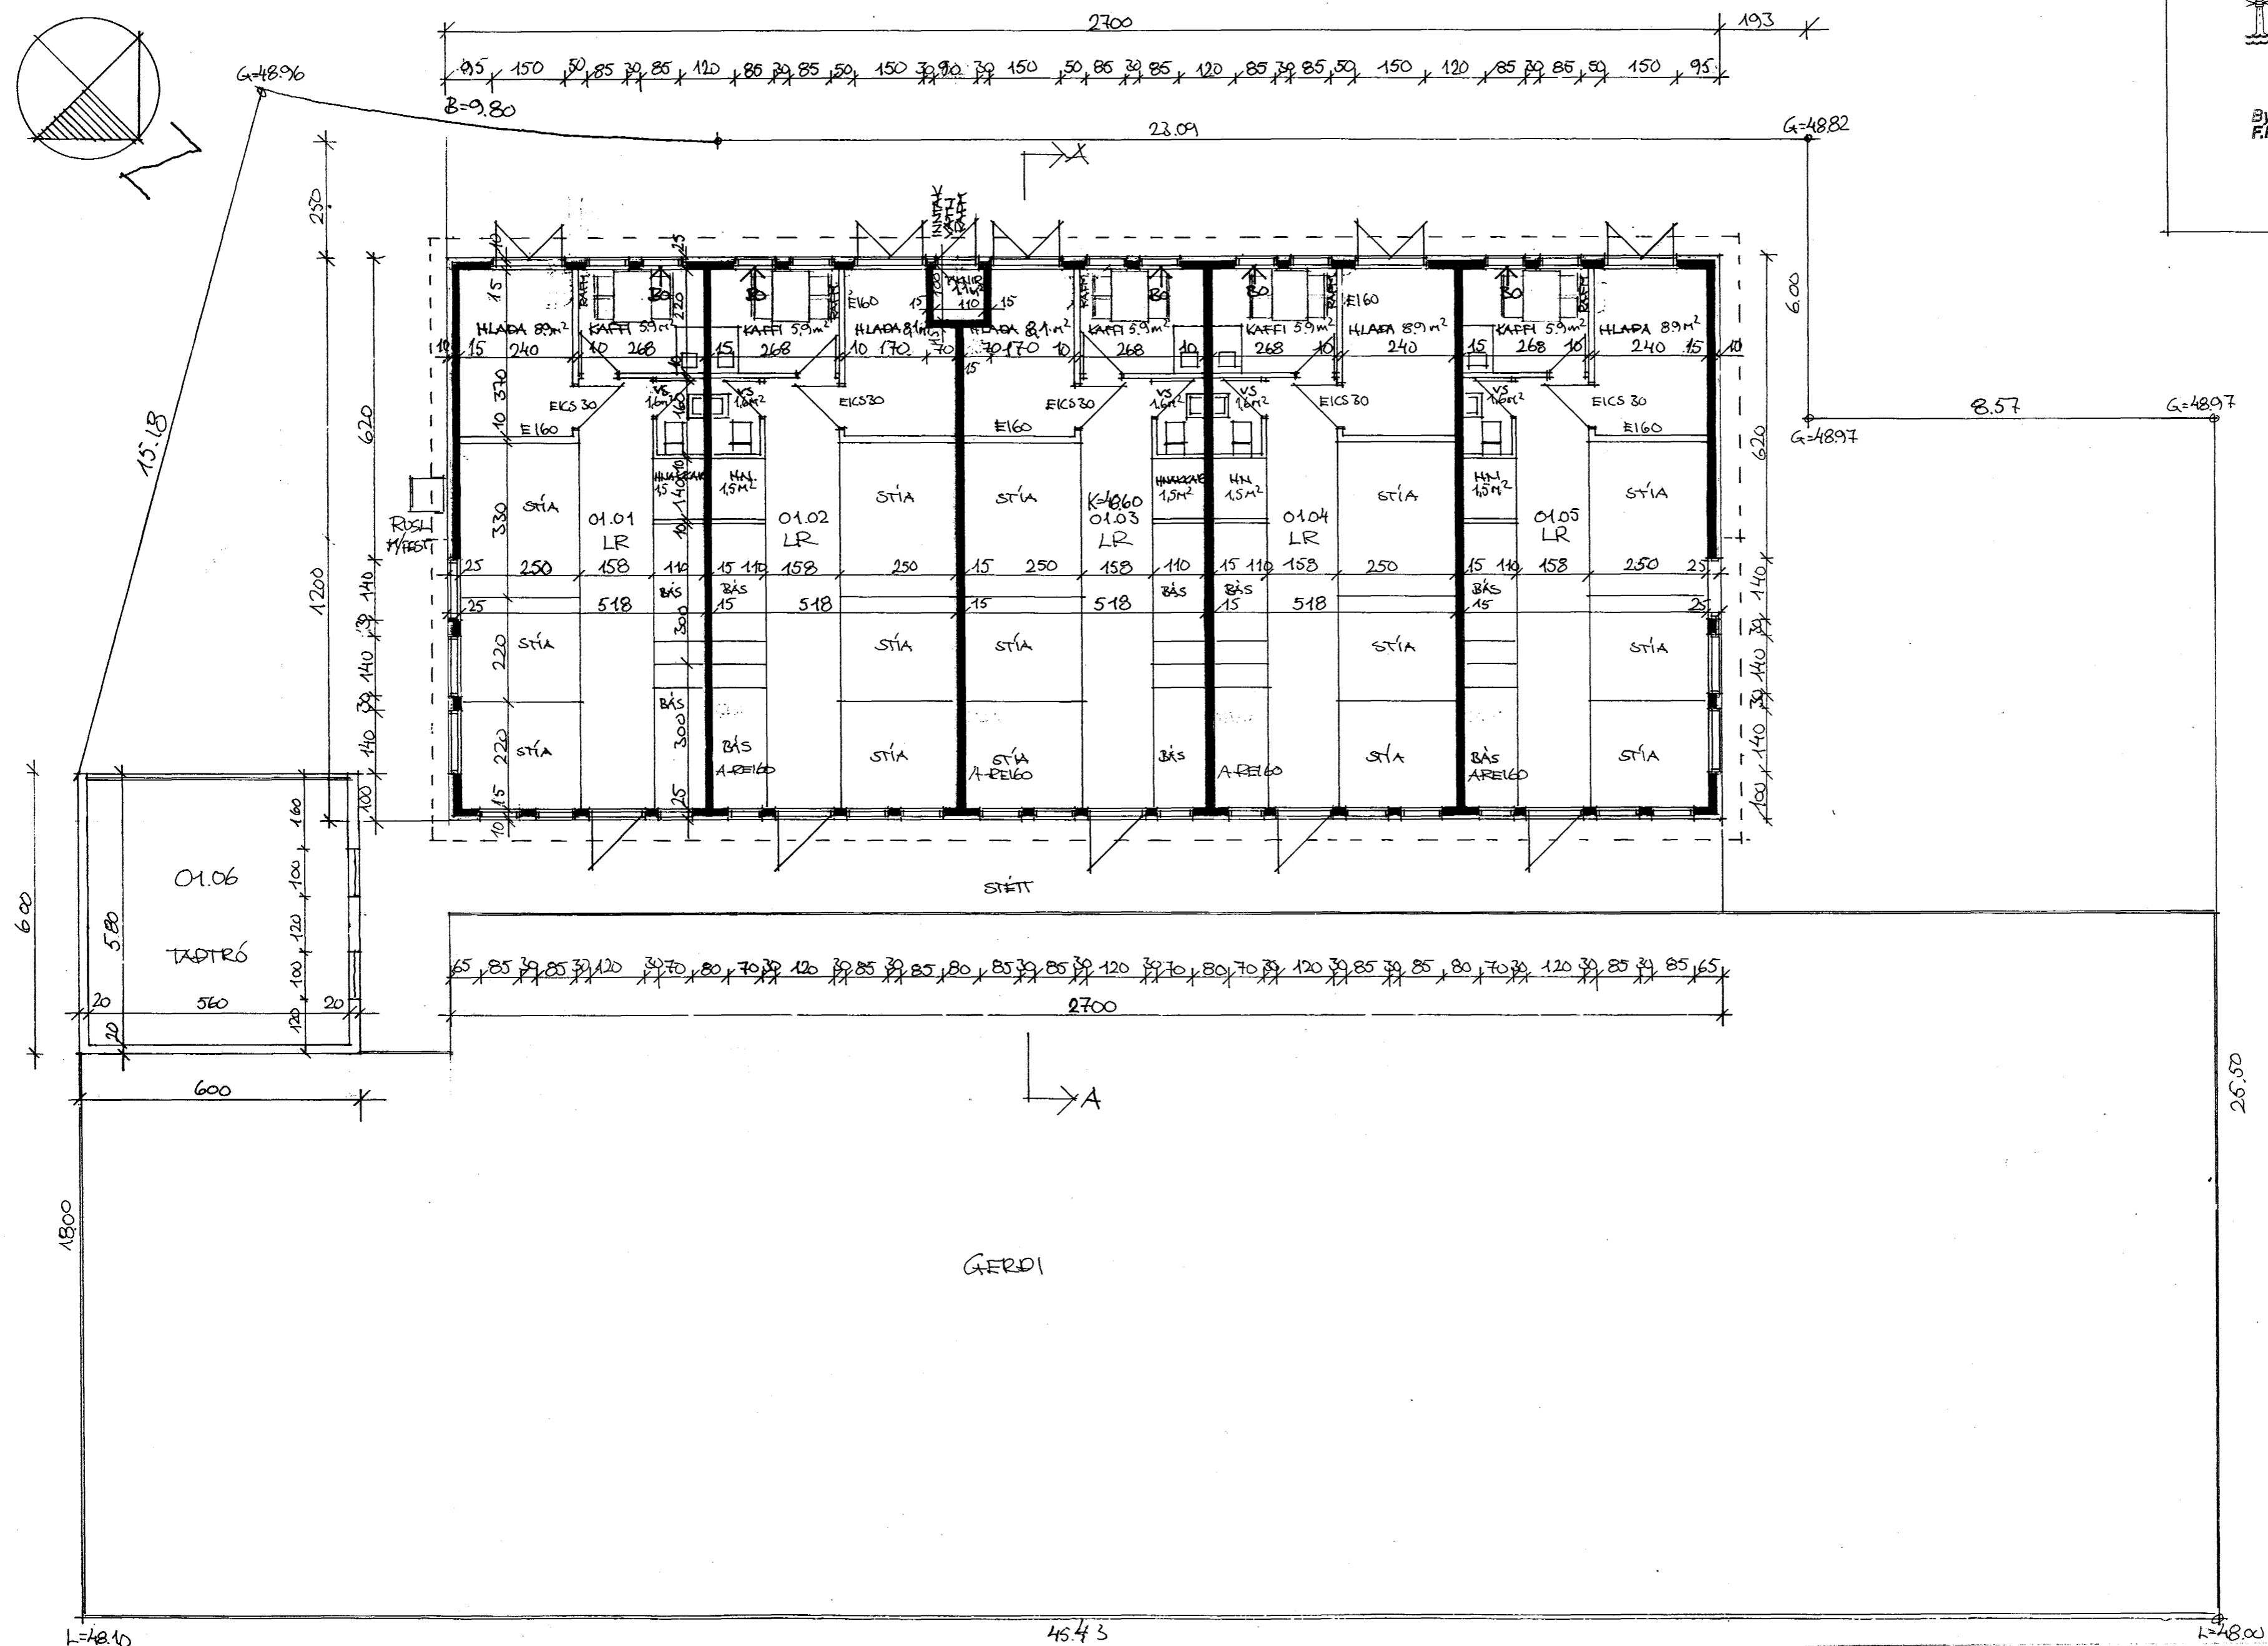

- 1. Breytt 21.09.99: Lóðarstærð, málsetningar, björgunarp, byggingarlýsing og staðsetning taðtróar á grunnmynd.
- 2. Breytt 1. okt. 99: Lagfærð teikning, vatnsinntak, kótar, rusl og þakhalli.
- 3. Breytt 21. okt. 99: Húsi breytt í staðsteyp, klæðning inni, inntaksklefa bætt inn.



Reynir Sæmundsson
arkitekt FAl • kt. 010856-5759
Guðni Gíslason
innviðsarkitekt FHI • kt. 161057-7119
Bæjarhraun 2 • 220 Hafnarfjörður
Sími 565 4513 • Fars. 896 4613
Fax 565 4514 • gudni@fn.is

Verk SÖRLASKELD 29
Heiti GRUNNMYND
Áritun Reynir Sæmundsson
Dags SEP. 99 Mkv. 1:100 Teiknað GG Nr. A-201-1 af 3