
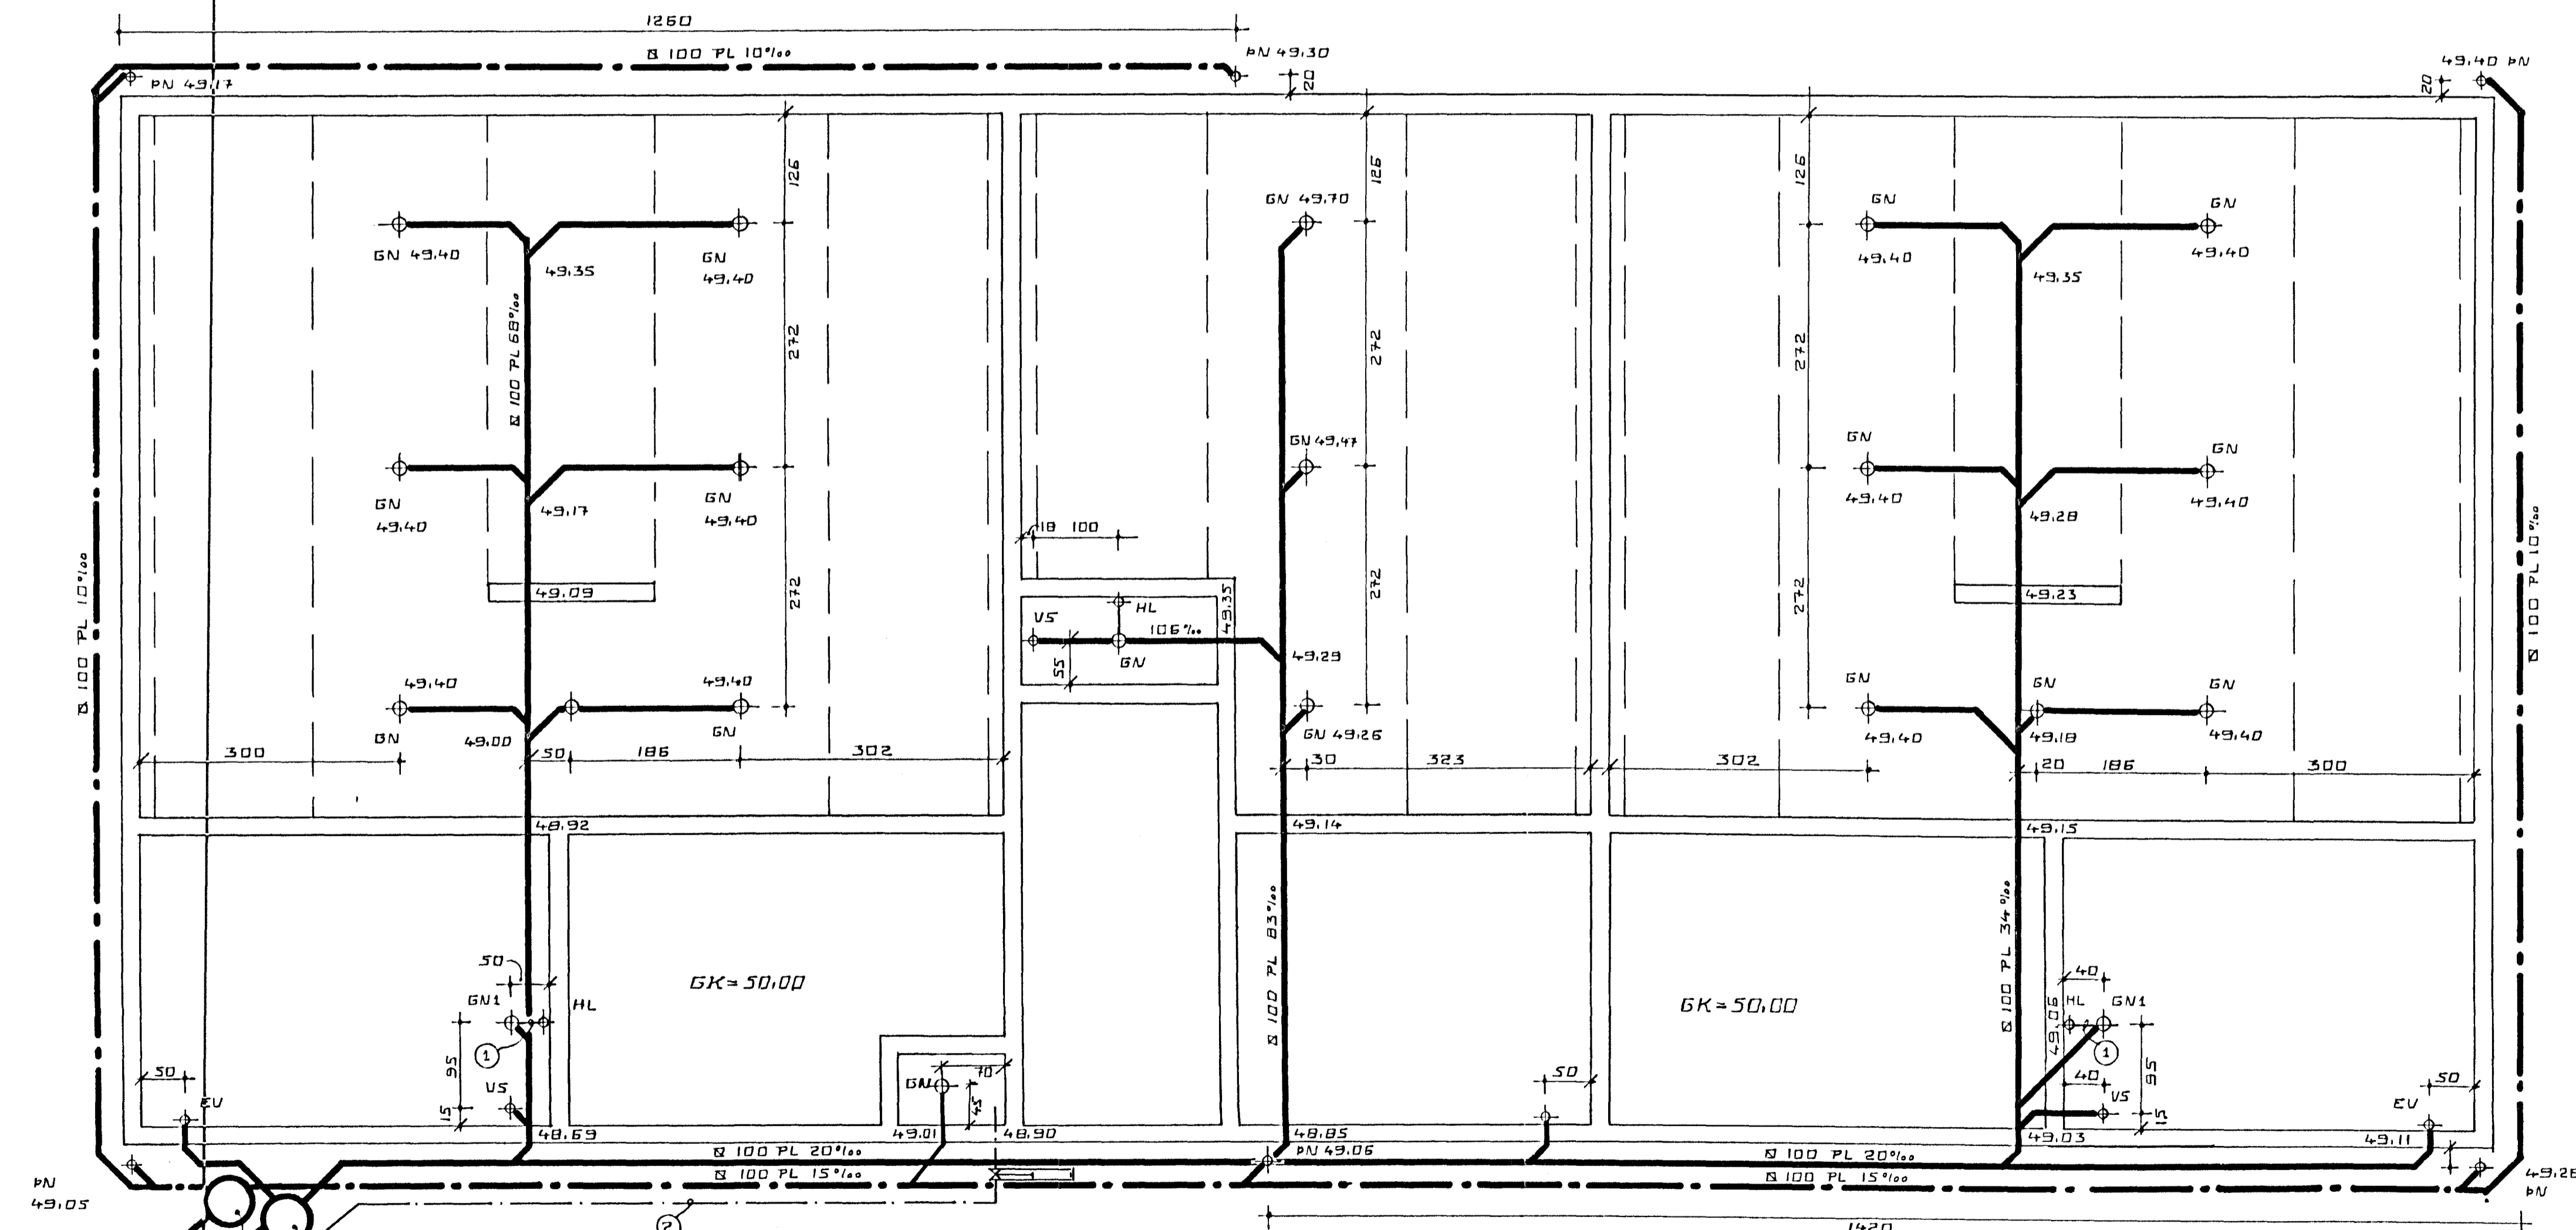


SKÝRINGAR FRÁRENNISLÖGN.

ALLIR KÓTAR ERU Í HÆÐARKERFI HAFNARFJARDAR. ÁÐUR EN VINNA ER HAFIN VÍÐ LÖGN SKAL ATH. HVORT TRYGGT SÉ AD HALLI NÁIST NÆGUR Þ.E. 20% FRÁ BRUNNI VÍÐ HÚS AD TENGINGU VÍÐ GÖTULÖGN. PÍPUR SKULU LAGÐAR Á VEL ÞJAPPADA UNDIRSTÖÐU ÚR SANDI ÞANNIG AD EKKI SÉ HÆTTA Á AD LÖGNIN BROTNI EÐA SIGI. GRUNNLAGNIR SKULU VERA STEINSTEYPTAR EÐA PVC. GRUNNLAGNAPÍPUR OG ÞANNIG LAGÐAR AD ÞÆR HVÍLI Á BELGJUM EN EKKI MUFFUM. BEYGJUR Á LÖGN SKAL FRAMKVÆMA MEÐ ÞAR TIL GERÐUM BEYGJUSTYKKJUM OG SKAL ÞESS GÆTT AD LÖGNIN SÉ BEIN Á MILLI ÞEIRRA. ÖLL SAMSKYTTI SKULU ÞÉTT MEÐ GÜMMIHRINGJUM. FYLLA SKAL YFIR LÖGN MEÐ SANDI OG ÞJAPPA EFNÍD VEL AD ÞEIMI. DRENLOGN SKAL LEGGJA Á SAMA HÁTT OG AÐRAR GRUNNLAGNIR EN FYLLA SKAL AD OG YFIR DRENLOGN MEÐ DRENMÖL Í STAD SANDS OG LEGGJA SKAL DRENDÚK YFIR MÖL ÁÐUR EN FYLLT ER AD HÚSI. ALLT EFNÍ OG VINNA SKAL VERA Í SAMRÆMI VÍÐ ÁKVÆÐI GILDANDI BYGGINGARSAMÞYKKTAR UM HOLRÆSALAGNIR.

MERKINGAR:

- 1 MERKIR Ø 70 PL. Í GÖLFPLÖTU AÐRENNSLI AD GÖLF NÍÐURFALLI
- 2 MERKIR Ø 32 PL. PEH. VATNSHEIMLÆÐ Í Ø 63 FÖÐURRÖRI AD LÖÐARMÖRKUM.

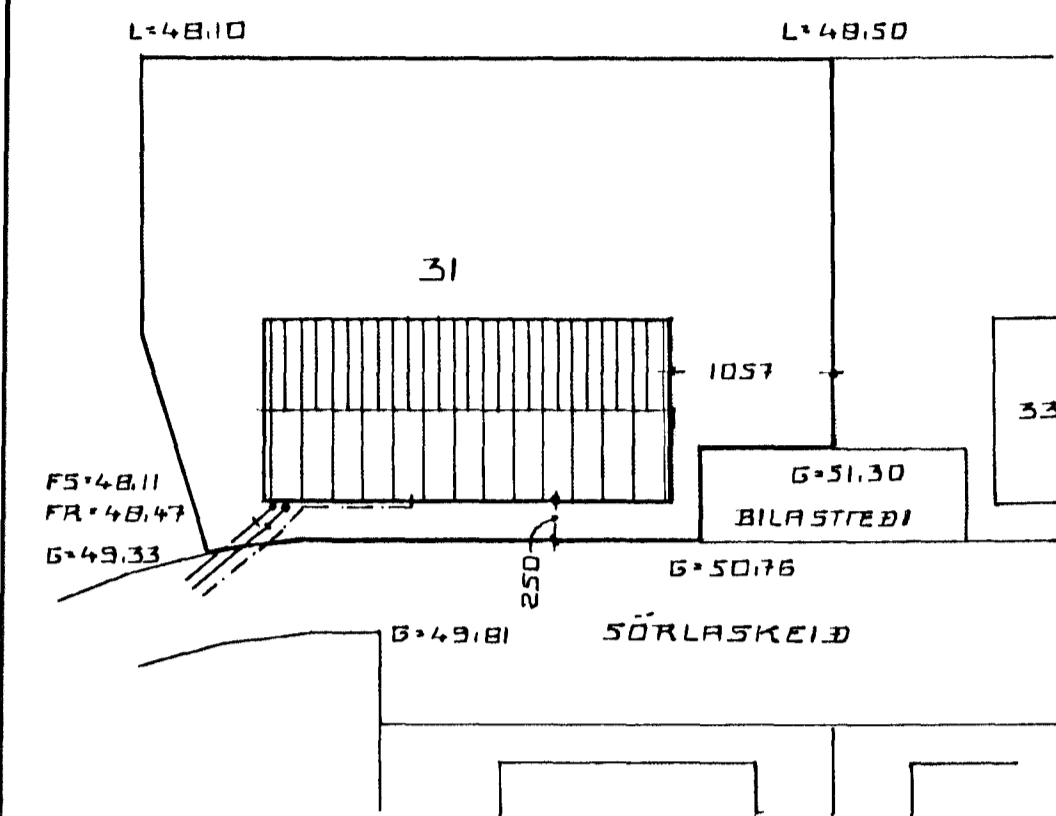

BR Ø 600 ST K=48.16
FALL ÚR 48.62
BR Ø 600 ST K=48.55
FALL ÚR 48.89

ÖMERKTAR GRUNNLAGNIR ERU Ø 100 PL.

SKAMMSTÖFUN.	HEITL.	ÞVERMÁL VATNSLÁS AD/FRÁ Í mm.
HL.	HANDLAUG	32 / 40.
GN.	GÖLFNÍÐURFALL.	100 / 100.
GN1.	GÖLFNÍÐURFALL.	50 / 70.
EV.	ELDHÚSVASKUR.	40 / 50.
VS.	VATNSSALERNI.	100 / 100.

SÖRLASKEIÐ 31 HAFNARFIRÐI.
FRÁRENNSLI GRUNNMYND OG AFSTÖÐUMYND
MARS 2000. MKV. 1:50. 1:500.

Jóhannes Pétursson 01048-3959 S-567-5107

Bygginguáritun HAFNARFJARDAR
Afgreitt þann
21 MARS 2000
Sigríður Halldóttir

ABS teiknistofa S-567-5107, 699-8456. Nr. 2A