

MÆLIÐ EKKI AF TEIKNINGUM
HÆÐAKÖTA ERU Í METRUM, ÖLL ÖNNUR MÁL ERU Í MILLIMETRUM.



ALLAR MÆLINGAR SAMKVÆMT ÞESSARI TEIKNINGU
SKULU ATHUGAÐAR Á BYGGINGARSTAD. ÓSAMRÆMI
Í TEIKNINGUM TILKYNNIST ARKITEKTUM STRAX.



Samþykkt þann

4.2 MAÍ 2000

Byggingatulltrúinn / Hafnarfirði
Erlendur Hjálmarsson

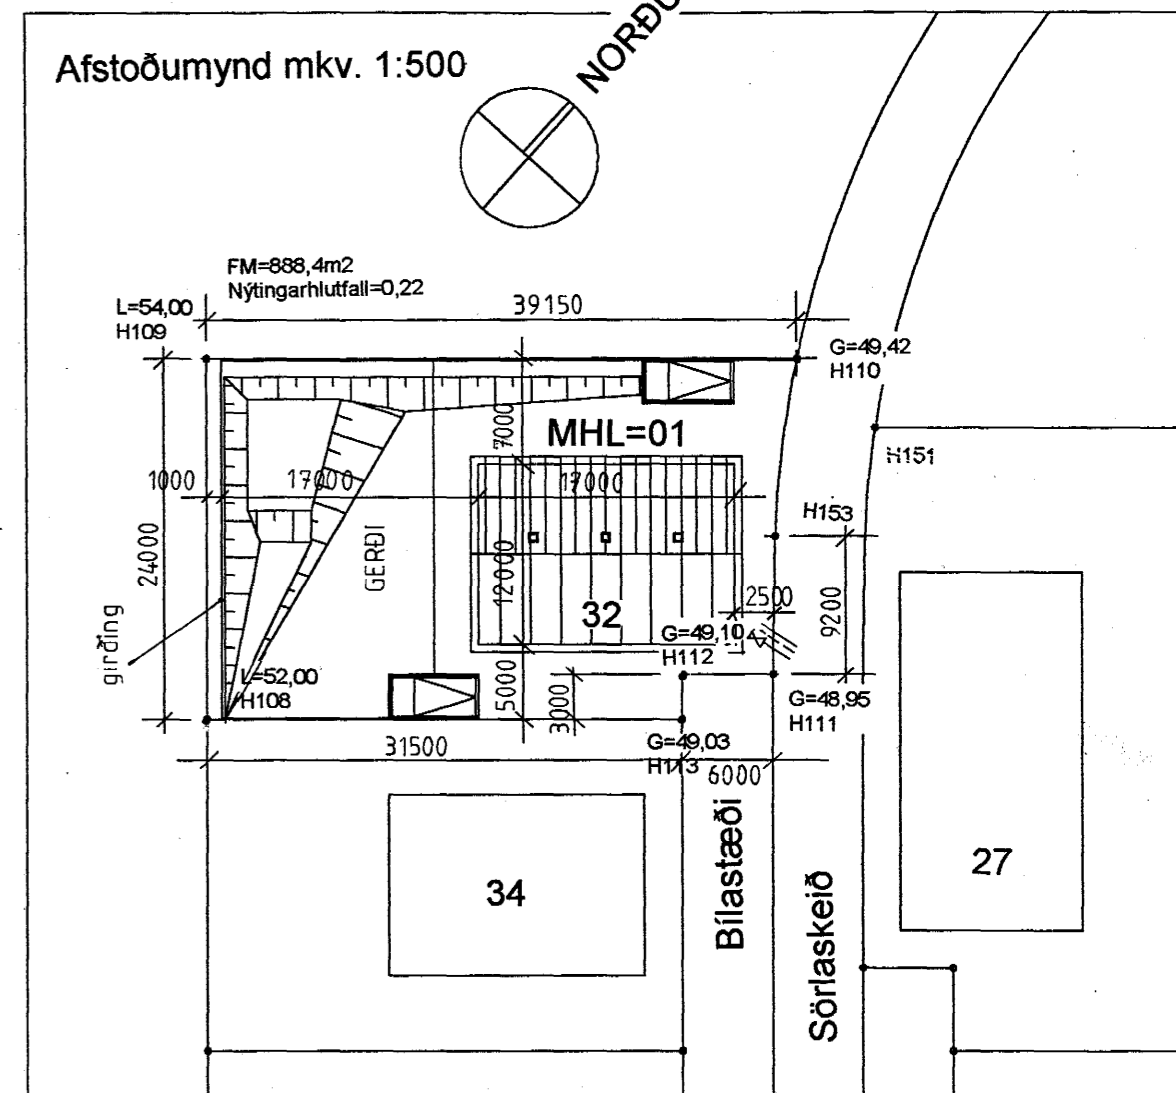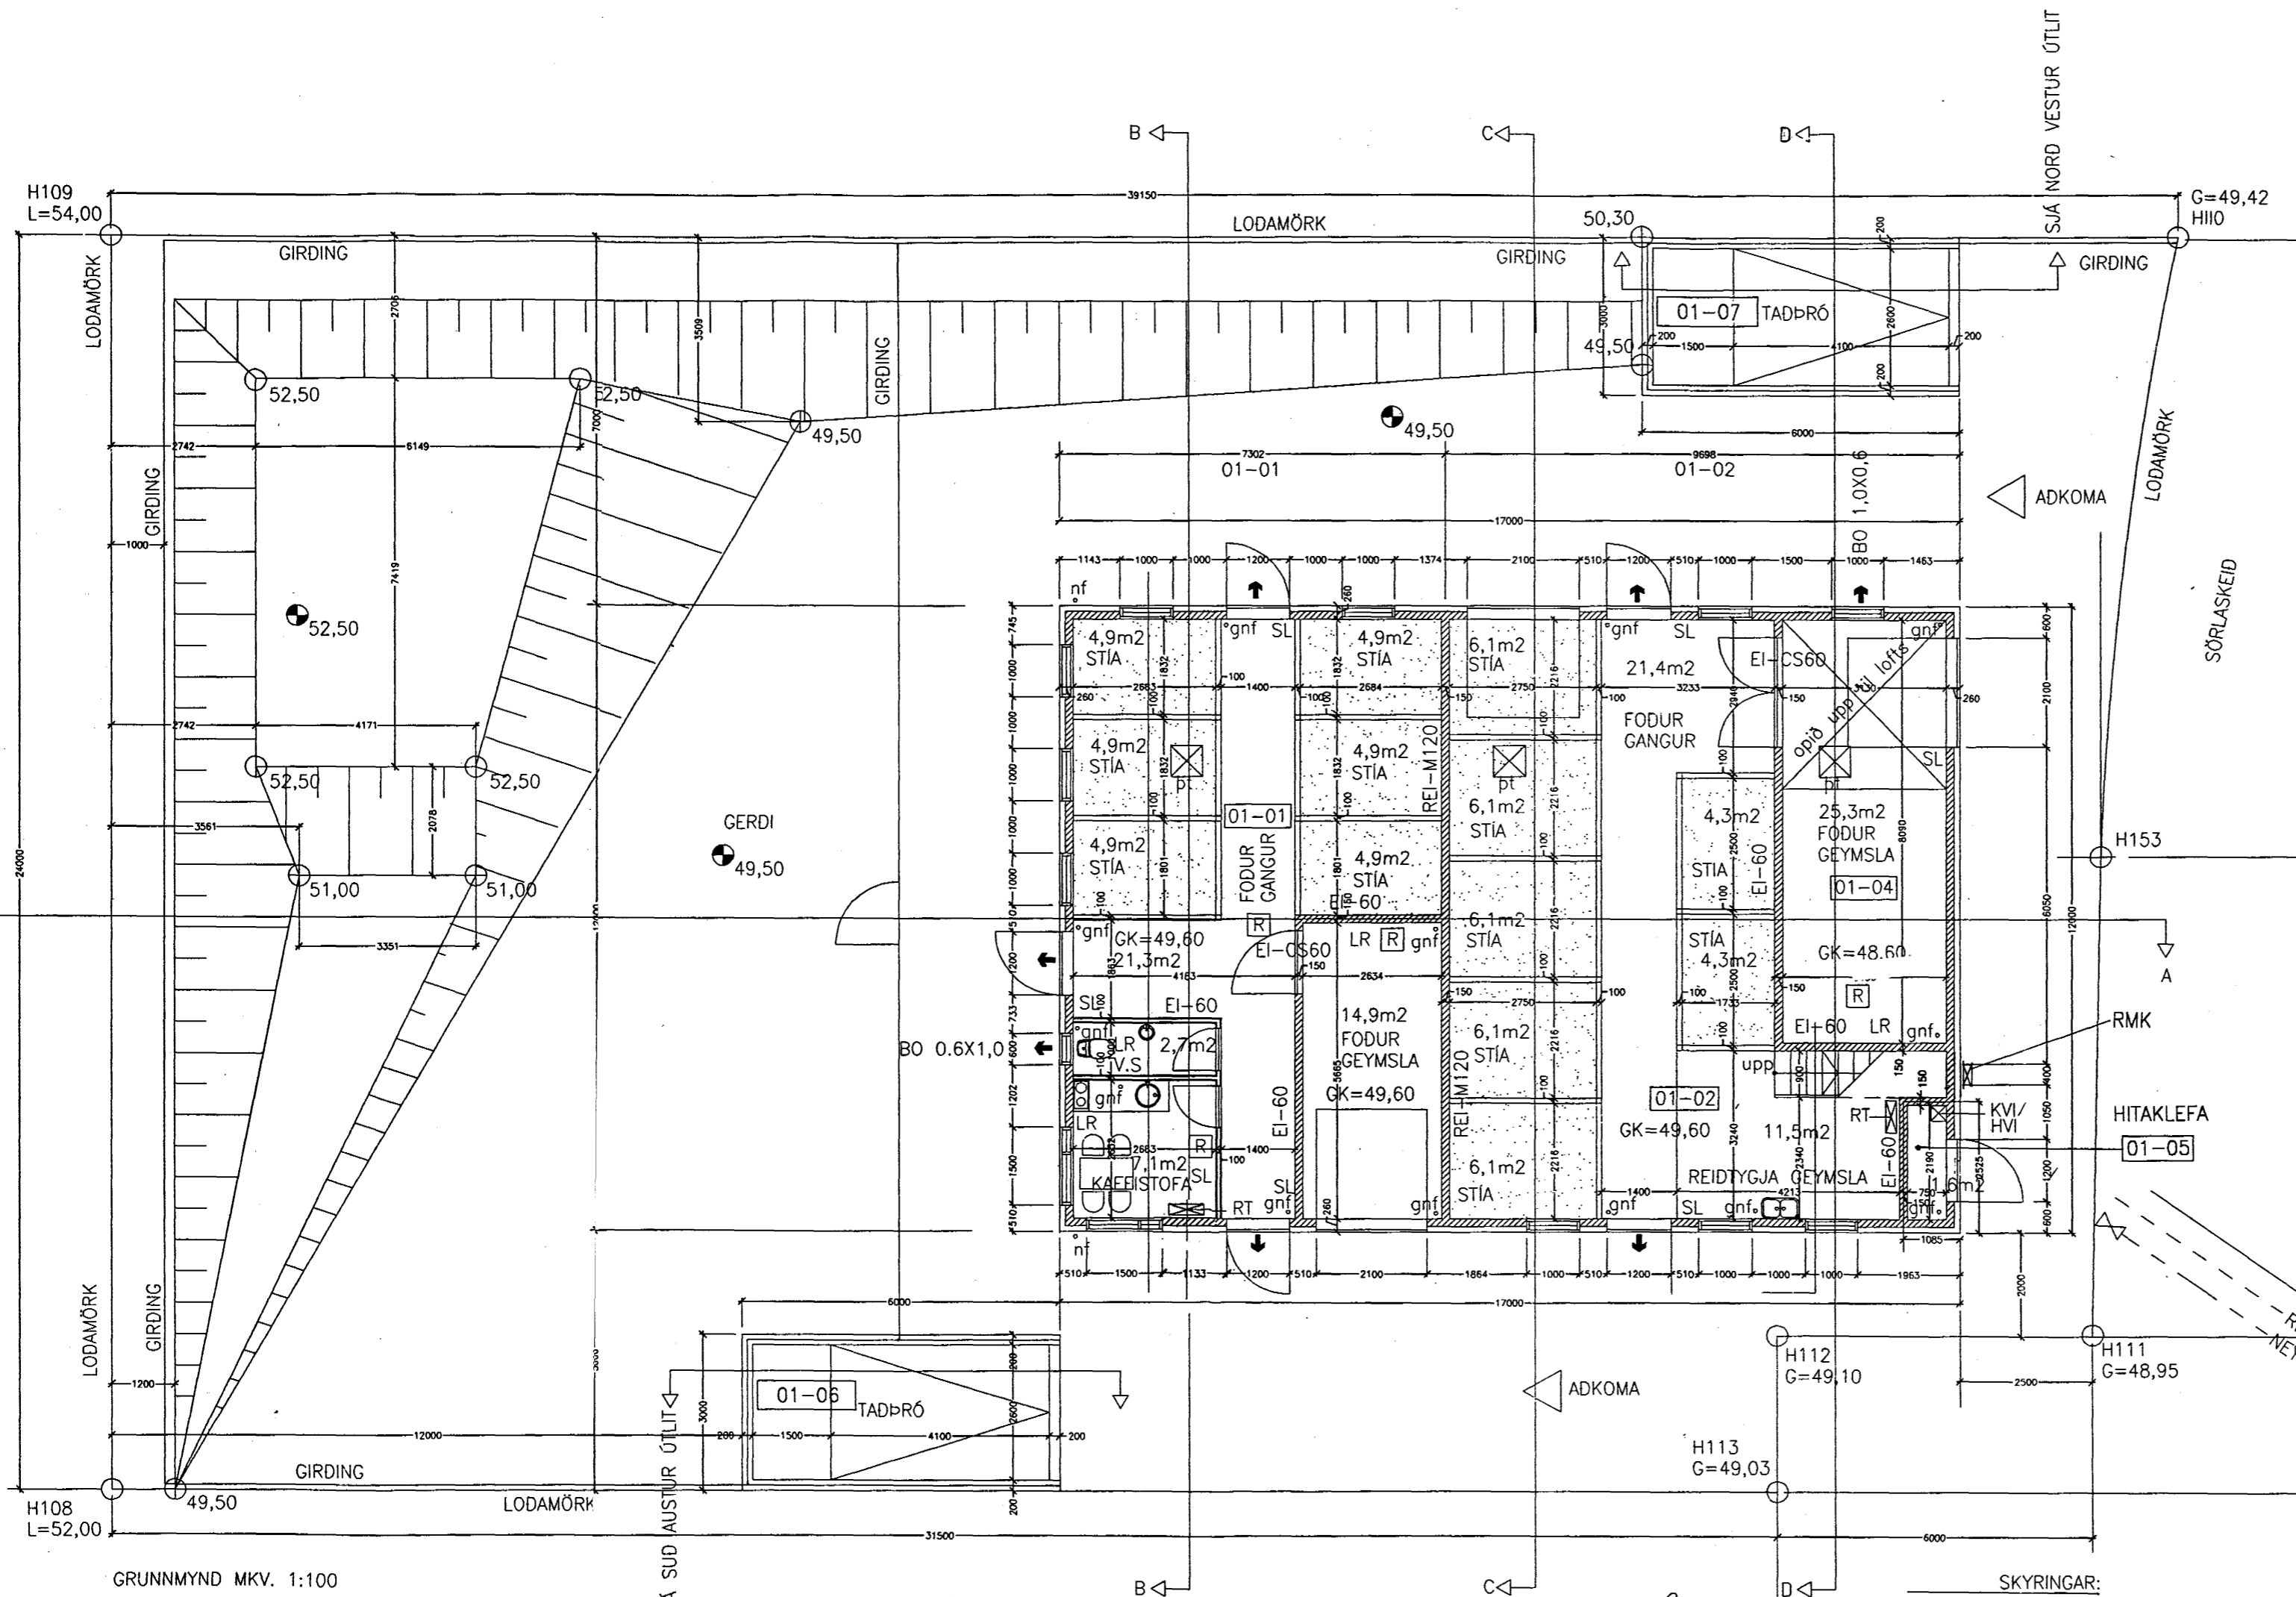

- SKYRINGAR:
- [R] STAÐSETNING Á REYKSKYNJURUM
 - ← BÚRGUNAR/UNDANKOMULEIÐ
 - EI-60 TÁKN UM ELDVARNARVEGG/HURD
 - PT TÁKN UM STAÐSETNING ÞAKTUÐUR
 - LR LOFTRÆST RÝMI
 - SL TÁKN UM STAÐSETNING HAND SLÖKKVIÐTÆKIS
 - [■] MALAR GÓLF
 - KVI/HVI TÁKN UM STAÐSETNING INNTÖKU Á HITAVEITU OG NEYSLUVATNI
 - RMK TÁKN UM STAÐSETNING RAFNMAGNS INNTÖKU KASSA
 - RT TÁKN UM STAÐSETNINGU RAFNMAGNS TÖFLU

Hesthús - Sörlaskeið 32
Hafnarfjörður ÍS-220

Teikn: SA 062/1 (1 af 6)
Dags: 25.04.2000
Grunnmynd mkv. 1:100
Afstöðumynd mkv. 1:500

sægeimur arkitektar
seaspace a/e/c
Sólvangsvegur 7
220 Hafnarfjörður

Marteinn Húntingdon-Williams, arkitekt RIBA/FAÍ
Kt: 130755-8019
seaspace@simnet.is
(354)-565-4210