


ÞAKULL 200 mm MED ÁFÖSTU VINDVARNARLAGI
ÞAKJÁRN 0,6 mm
ÞAKPAPPI
BORDAKLÆÐNING 25 X 150 mm.
40 mm PLASTRÖR 2stk. Í HVERT SPERRUBIL
RENNNA 130 mm. O

PANELKLÆÐNING GAGNVARINN VIÐUR
FLUGNANET
FESTINGARFJÖL FYRIR PANELKLÆÐNINGU

BORDAKLÆÐNING
BLIKKFLASNING

GRÓFPÚSNING
50 mm EINANGRUN
SÖKKLAR

DEILI 1

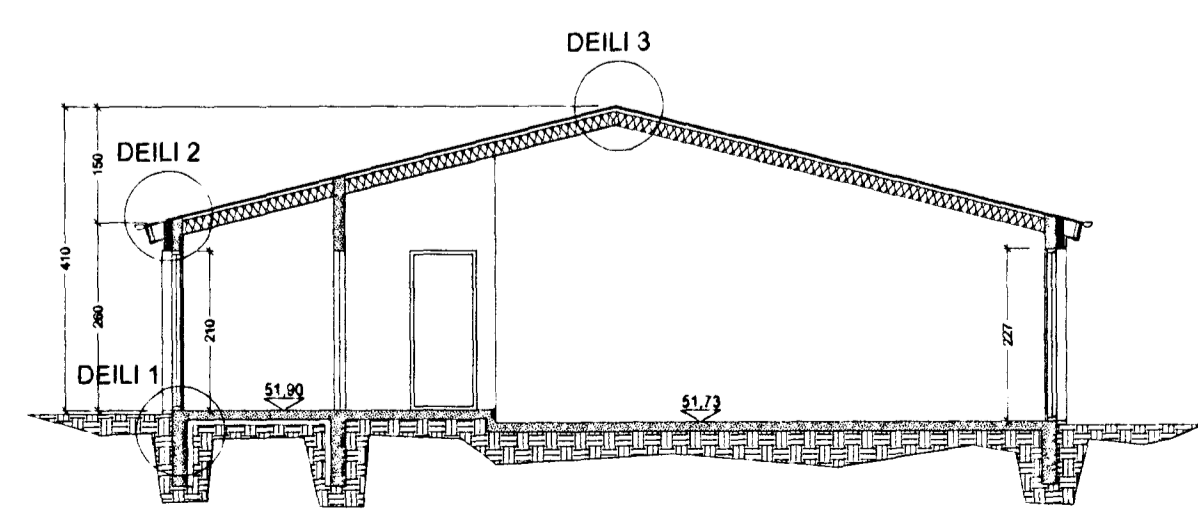

SKURÐUR A-A

DEILI 2

HURÐAKARMUR YFIRSTYKKI

HURÐAKARMUR UNDIRSTYKKI

TIMBURLEKTUR
KJÖLJÁRN
ÞÉTTISVAMPUR
LAGNAGRIND
ÞAKAVARNARLAG
JÁRNKLÆÐNING

DEILI 3

ÞAKULL 200 mm MED ÁFÖSTU VINDVARNARLAGI
ÞAKJÁRN 0,6 mm
ÞAKPAPPI
BORDAKLÆÐNING 25 X 150 mm.
32 mm PLASTRÖR 2stk. Í HVERT SPERRUBIL
RENNNA 130 mm. O

FLUGNANET
BLIKKFLASNING

GLUGGAKARMUR UNDIRSTYKKI
BLIKKFLASNING
JÁRNKLÆÐNING
STEINULLAREINANGRUN
TIMBUR FESTING
(Sjá Verkf. teikningar)
BLIKKFLASNING

GRÓFPÚSNING
50 mm STEINULLAREINANGRUN
SÖKKLAR

GLUGGAKARMUR YFIRSTYKKI