

ÞAKULL 200 mm MEÐ ÁFÖSTU VINDVARNARLAGI

ÞAKJÁRN 0,6 mm

ÞAKPAPPI

BORÐAKLÆÐNING 25 X 150 mm.

40 mm PLASTRÖR 2stk. Í HVERT SPERRUBIL

RENNA 130 mm. O

PANELKLÆÐNING GAGNVARINN VIÐUR

FLUGNANET

FESTINGARFJÖL FYRIR PANELKLÆÐNINGU

BORÐAKLÆÐNING


BLIKKFLASNING

GRÓFPÚSNING

50 mm EINANGRUN

SÖKKLAR

## DEILI 1

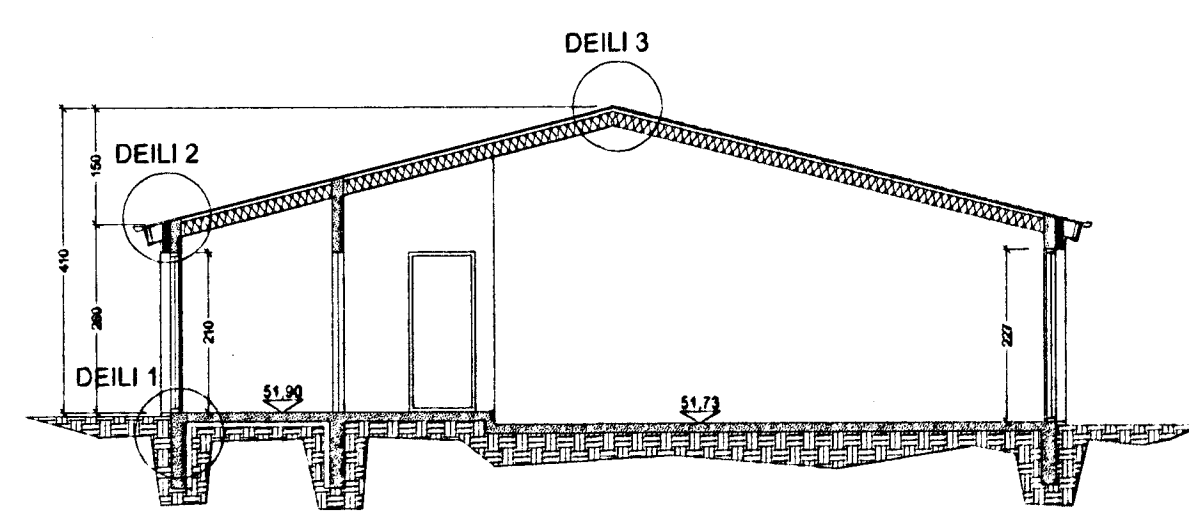

SKURÐUR A-A

## DEILI 2

HURÐAKARMUR YFIRSTYKKI

HURÐAKARMUR UNDIRSTYKKI

TIMBURLEKTUR

KJÖLJÁRN  
ÞÉTTISVAMPUR

LAGNAGRIND

RAKAVARNARLAG

JÁRNKLÆÐNING

## DEILI 3

ÞAKULL 200 mm MEÐ ÁFÖSTU VINDVARNARLAGI

ÞAKJÁRN 0,6 mm

ÞAKPAPPI

BORÐAKLÆÐNING 25 X 150 mm.

32 mm PLASTRÖR 2stk. Í HVERT SPERRUBIL

RENNA 130 mm. O

FLUGNANET

BLIKKFLASNING

GLUGGAKARMUR UNDIRSTYKKI

BLIKKFLASNING

JÁRNKLÆÐNING

STEINULLAREINANGRUN

TIMBUR FESTING  
(Sjá Verkf. teikningar)

BLIKKFLASNING

GRÓFPÚSNING

50 mm STEINULLAREINANGRUN

SÖKKLAR

Samþykkt þann

28. DES. 2000

Byggingafulltrúi / Þakmálaráði  
F.h. Sigurbjartur Halldórsson

Breyting: \_\_\_\_\_

**T11** TEIKNISTOFAN SMÍÐJUVEGI 11  
200 KÓPAVOGI  
S: 564 2255 FAX: 564 4681

Verkheldi Sörlaskeló 33

Verkheldi DEILAR

Hannað Kristinn Ragnarsson T20944-2669

Teiknað Carlos Nunez Gonzalez

Másk. 1:05

Blad nr. 2 af 2

Dagur 15.12.2000