

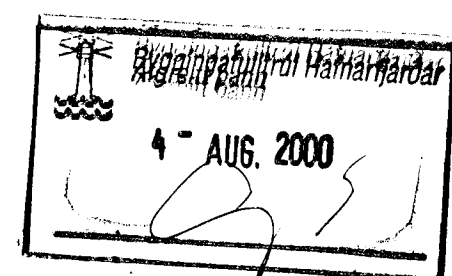
Grunnmynd lagna í jörð
mkv. 1:50

Afstöðumynd
mkv. 1:200

Sörlaskeið

33

Almennar skýringar:
Kötur eru 1 metrum en önnur mál 1 millimetrum.
Ónefndar lagirnir eru 100mm PVC
Allt efni og allur frágangur skal uppfylla ÍST-67
Undir skólpu- og regnvatnslögnum skal vera burðarhæfur botn og skulu lagirnir hvíla á 20 sm sandlagi er nái 20 sm upp fyrir lagirnir.
Botn brunnna skal vera með formuðum rásum en að ofan skal ganga frá þeim með þartilgerðum lokum.
Undir þerrilögn skal vera burðarhæfur botn og skulu lagirnir hvíla á 20 sm sandlagi en yfir lagirnir komi 20sm þykkt lag af s.k. sjávarmöl, þar ofanó komi stúðukur en stóan uppártekt (mál/möl)
Kaldvatnsheimað skal vera PEH sbr. DIN 8074, þrýstibrep 6.
Renniloka með spindli uppúr jörðu skal koma fyrir utan við sökkul.
Skammtafanir:
BR : Brunnur
pN : Þakniðurfall
St : Steiniögn
PVC : Lögn úr stíflu polyvinylclorid.
PEH : Lögn úr high densiti polyethylene

| ÚTGÁFUERILL | | | |
|--|----------------------|-----------|---------------|
| NÚMÉR | DAGS | SKÝRINGAR | UNNIÐ |
| | | | |
| | | | |
| | | | |
| | | | |
| | | | |
| | | | |
| | | | |
| | | | |
| | | | |
| DAGS | SAMRÆMHOÐUBÚR | | |
|  | | | |
| <p>EMIL ÞÓR GUÐMUNDSSON FTFL</p> <p>DIÐRANESVEGI 10 200 KÓPAVOGUR SÍMÍ: 544 4004 FAX: 564 4252 NETFANG: gaja@centrum.is kt: 280458-3499</p> | | | |
| <p>HEITI VERKS:</p> <p>Sörlaskeið 33</p> | | | |
| <p>HEITI TEKINGAR:</p> <p>Lagnir í jörð</p> | | | |
| MKV: | DAGS: | VERK NR: | |
| 1:50 | 08/05/00 | H103 | |
| TEKNAÐ: | YFIRFARIÐ: | SAMÞYKKT: | NR. TEKINGAR: |
| EPG | EPG | EPG | L01 |
| DAGS UNDIRSKY: | NAFN HÖNNUÐAR: | | |
| | EMIL ÞÓR GUÐMUNDSSON | | |
| UNDIRSKR.HÖNNUÐAR: | ÚTGÁFA: | | |
| | | | |