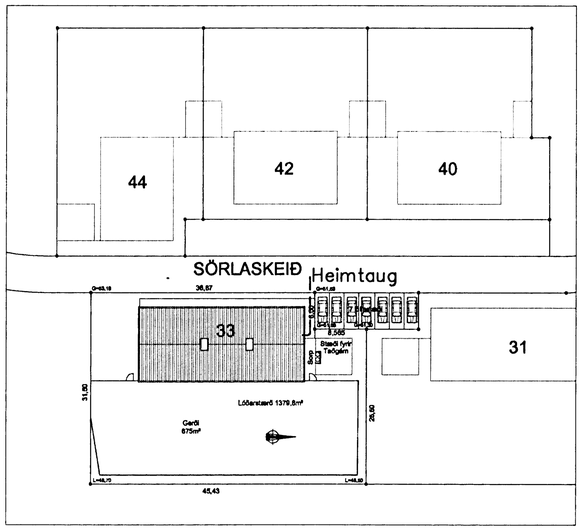

AFSTÖÐUMYND 1:500

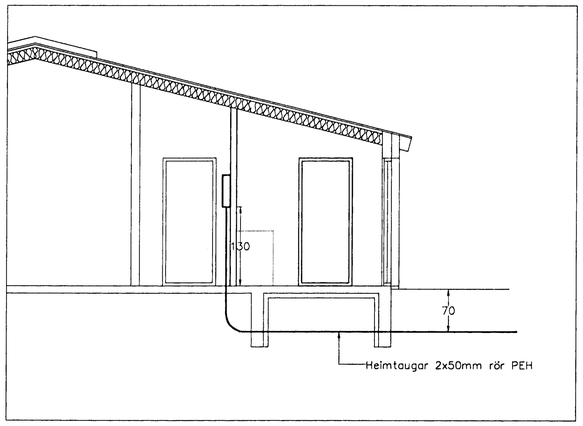

SNIÐ 1:50

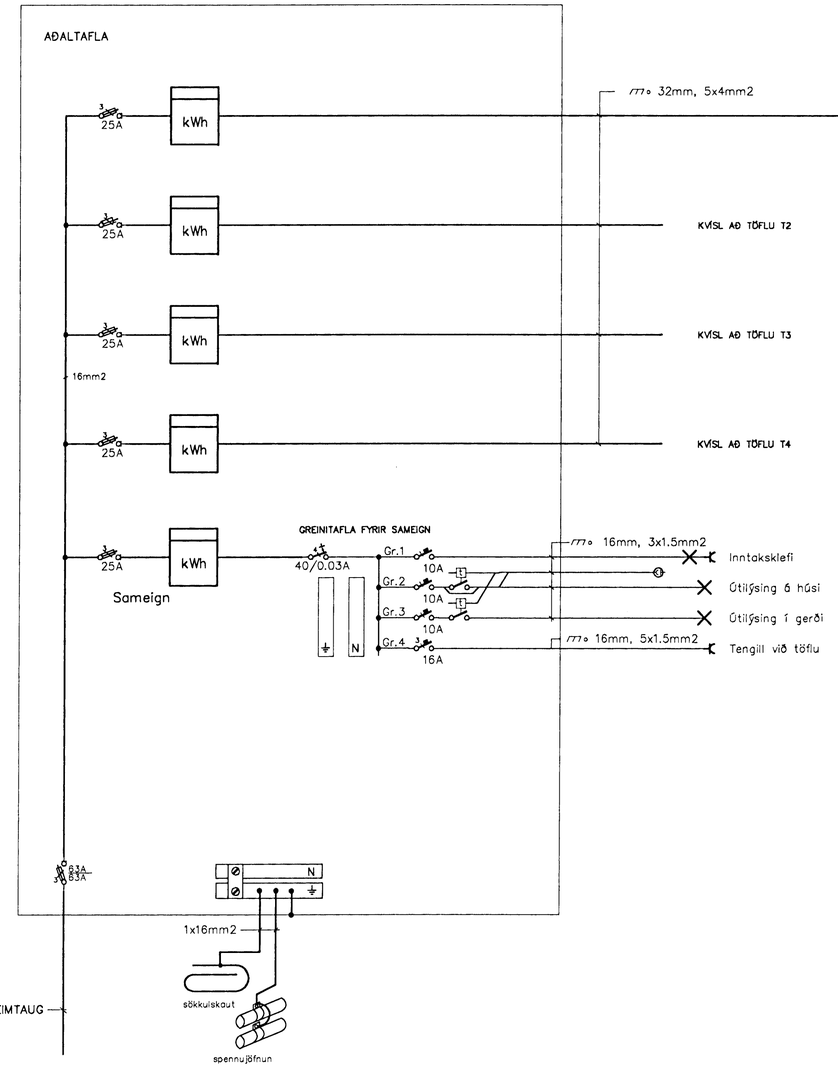

Inntök samþykkt 9 / 11 2000
f.h. RAFVEITU HAFNARFJARÐAR
Birgir Dagbjartz.

3941

Br.	Dags.	Breyting

TÆKNIÞJÓNUSTAN SF
Lágmúla 5 – 108 Reykjavík
s.581 3844 fax 581 4740
e-mail audunn@tth.is
250250-3989

SÖRLASKEIÐ 33
Afstöðumynd, einlínumynd og snið
Lágspennulagnir
Raflagnateikning

Hannað: AK | Dags.: 10.00
Teikn.: AK | Yfirfarið:
Kvarði: 1:50, 1:500
Nr.: 0015 | Blað.: 2 Af.: 2