

0

52,5




52,0

51,5

HEIMTAUG

G=51,53

G=51,68

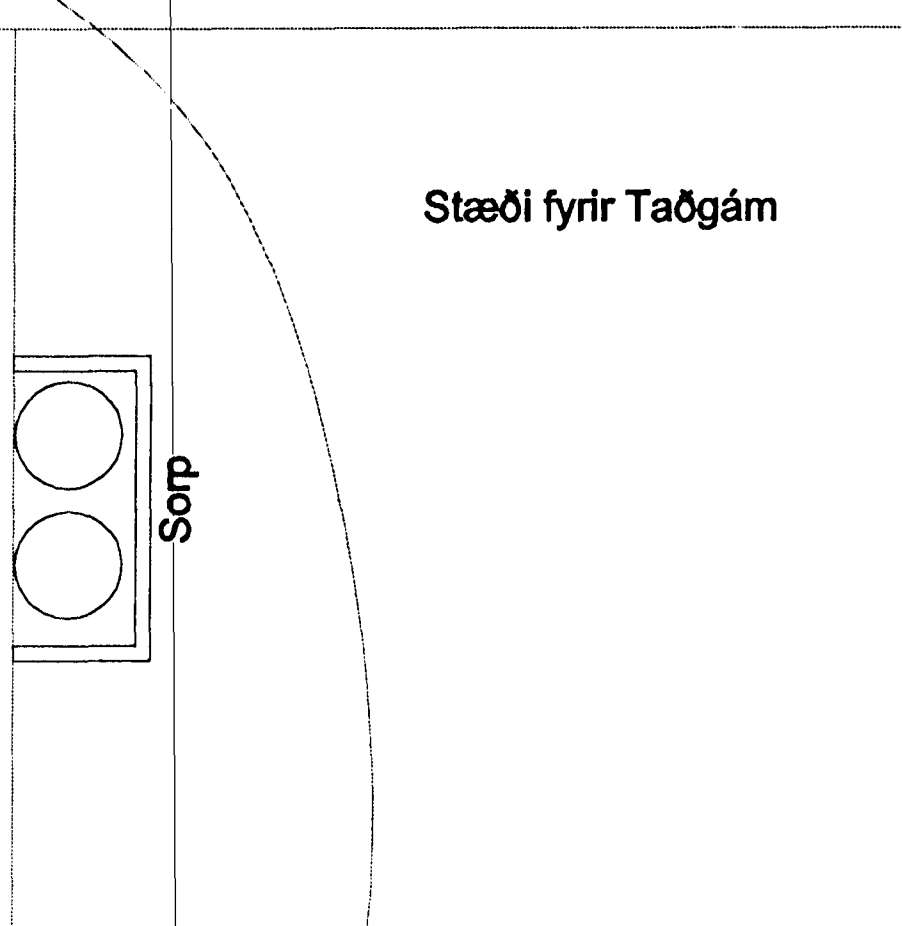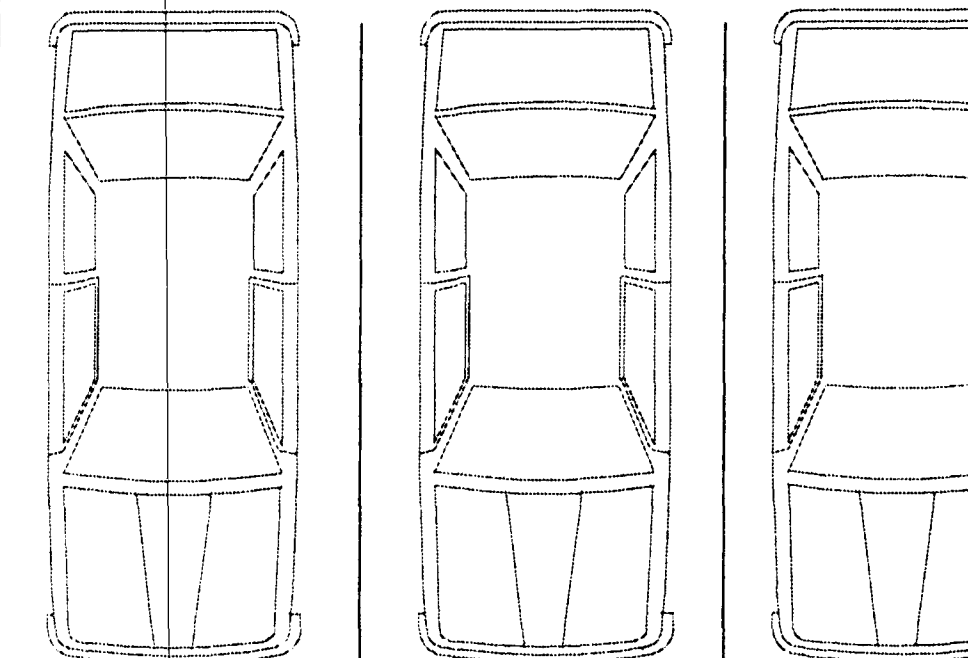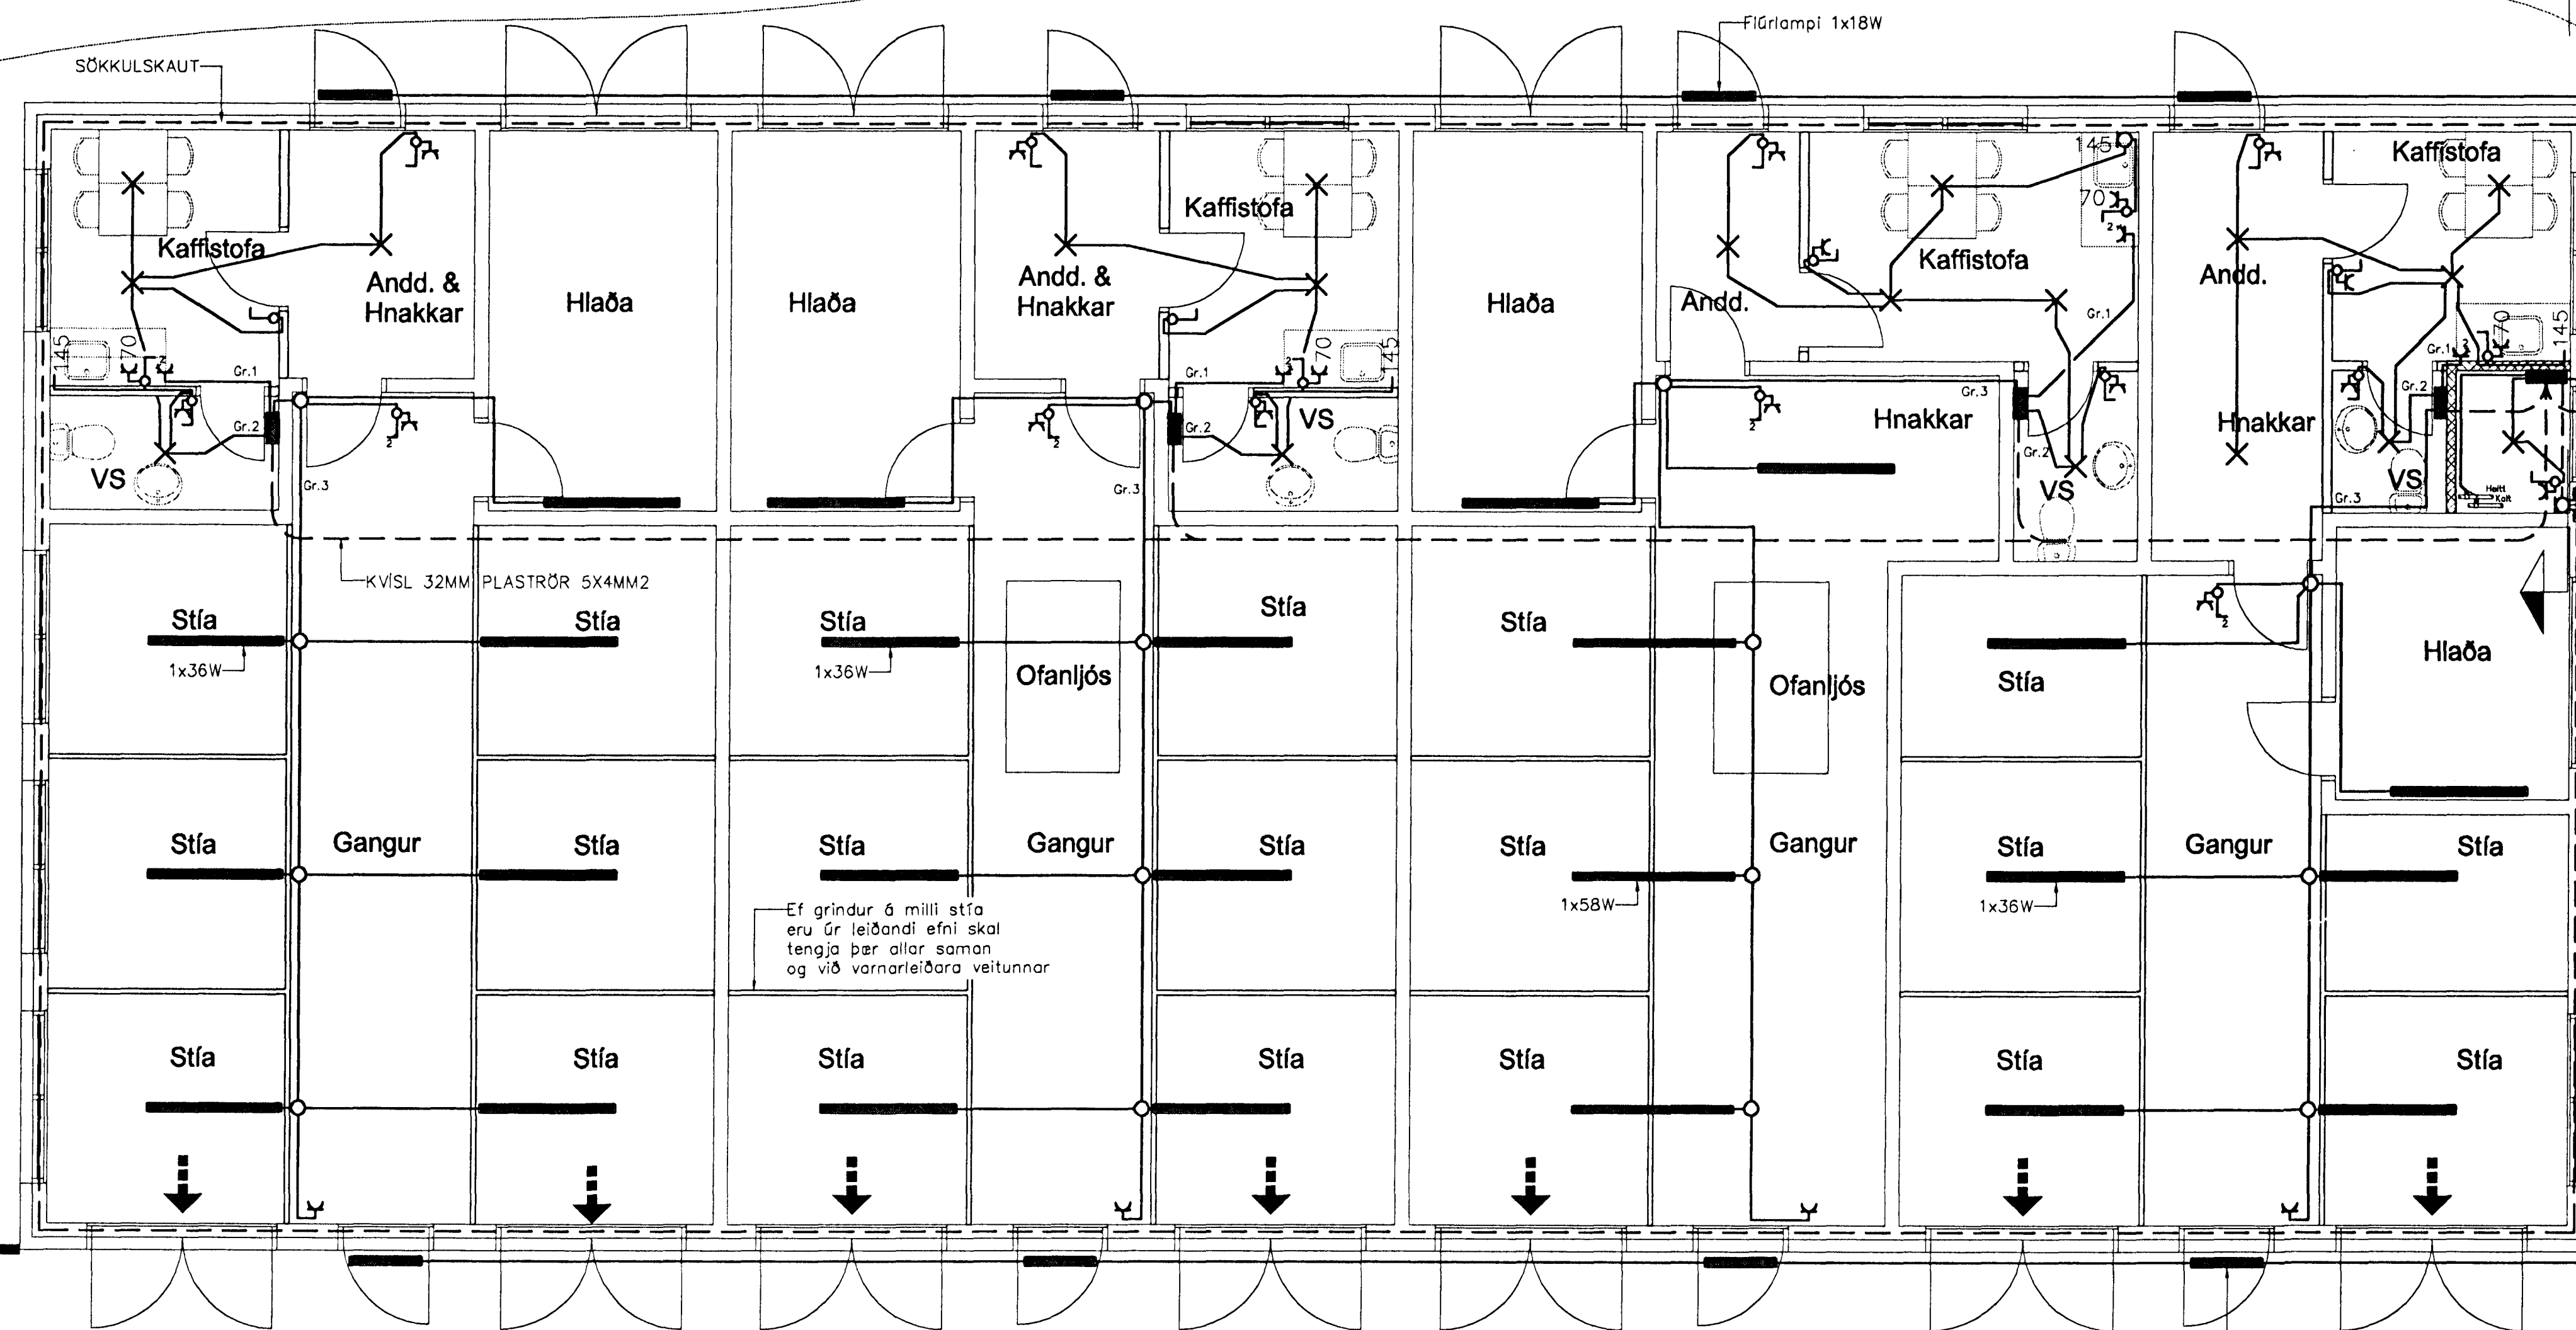

AD LÝSINGU Í GERÐI 25MM PLAÐRÖR PEH

Br.	Dags.	Breyting

**TÆKNIÞJÓNUSTAN SF**  
 Lögumála 5 - 108 Reykjavík  
 s.581 3844 fax 581 4740  
 e-máli aðubunn@tth.is

**SÖRLASKEIÐ 33**  
 Grunnmynd  
 Lágspennulagnir  
 Rafplagnateikning

Hannað: AK	Dags.: 10.00
Teikn.: AK	Yfirfarið:
Kvarði: 1:50	Blad: 1
Nr.: 0015	Af: 2