


GERÐI

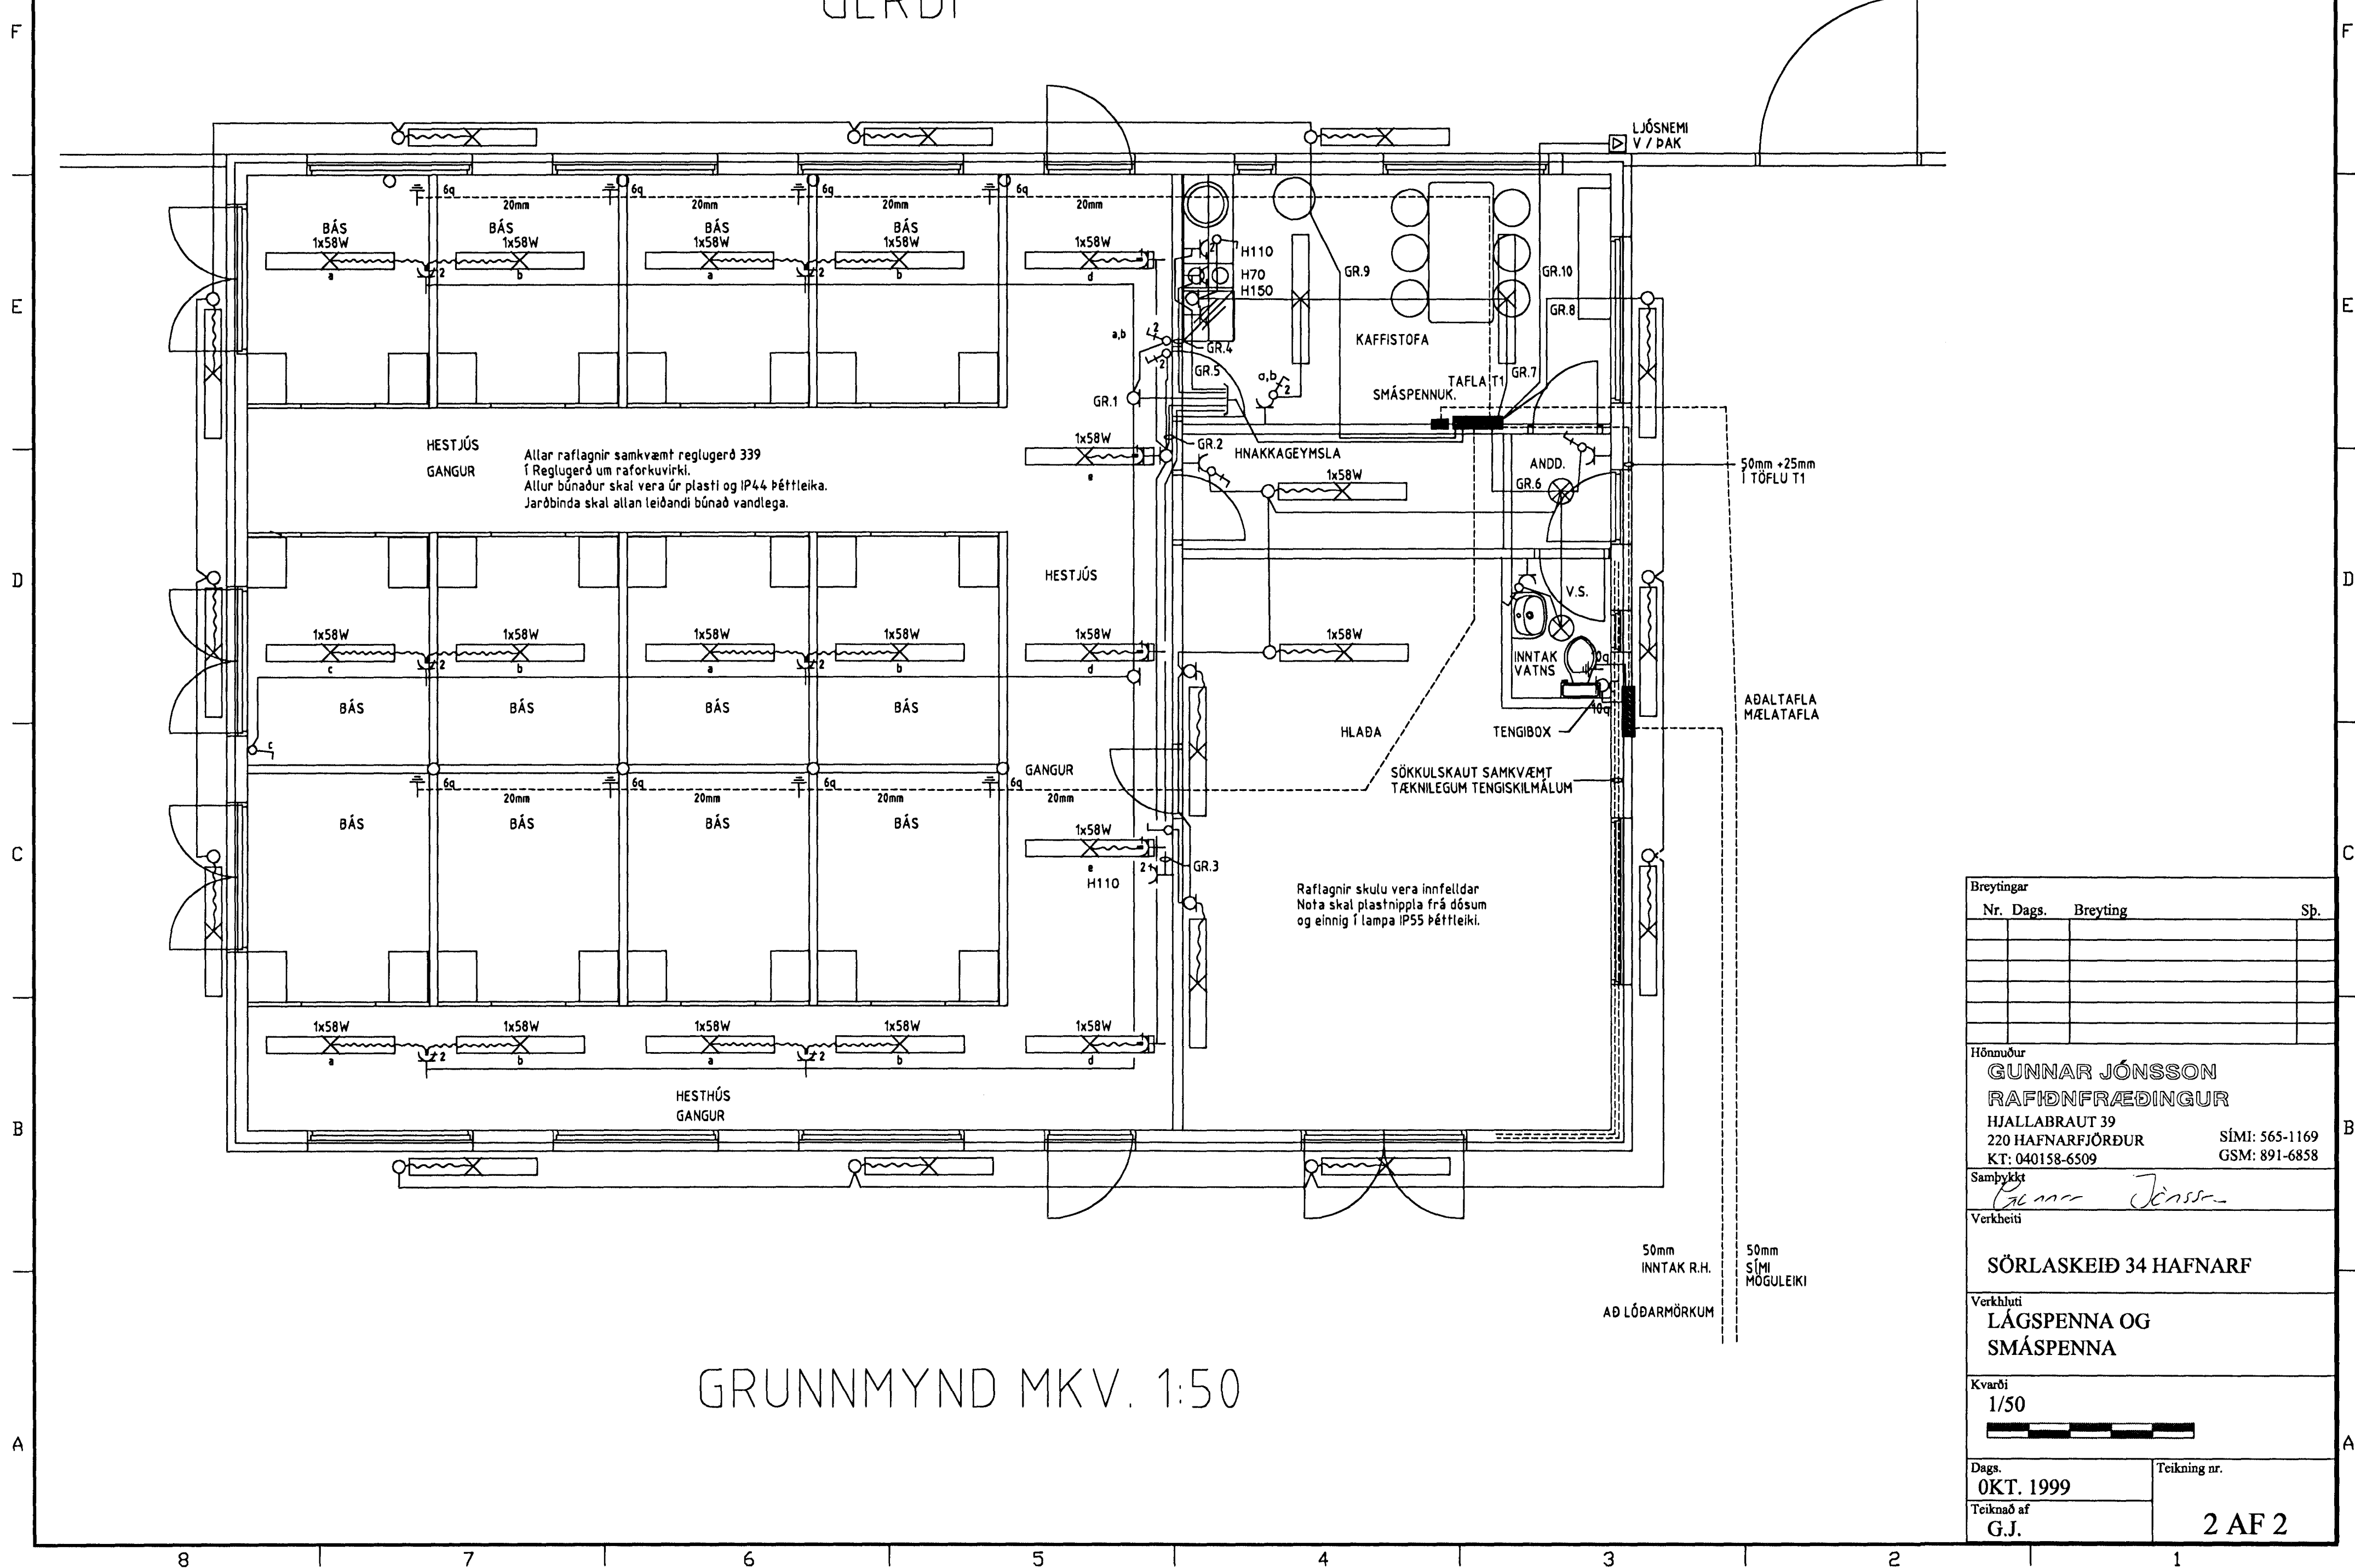

HESTJÚS
GANGUR

Allar rafagnir samkvæmt reglugerð 339
í Reglugerð um raforkuvirki.
Allur búnaður skal vera úr plasti og IP44 þéttleika.
Jarðbinda skal allan leiðandi búnað vandlega.

Rafagnir skulu vera innfelldar
Nota skal plastnippla frá dósum
og einnig í lampu IP55 þéttleiki.

GRUNNMYND MKV. 1:50

Breytingar			
Nr.	Dags.	Breyting	Sp.

Hönnuður
GUNNAR JÓNSSON
RAFÞÖNFRÆÐINGUR
HJALLABRAUT 39
220 HAFNARFJÖRDUR
KT: 040158-6509

Sími: 565-1169
GSM: 891-6858

Samþykkt
Gunnar Jónsson

Verkhæiti
SÖRLASKEIÐ 34 HAFNARF

Verkhæiti
LÁGSPENNA OG SMÁSPENNA

Kvarði
1/50

Dags.
OKT. 1999

Teiknað af
G.J.

Teikning nr.
2 AF 2