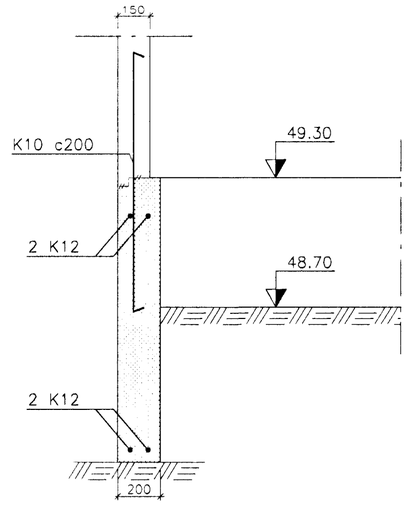

A 02|03 Snið Mkv. 1:20

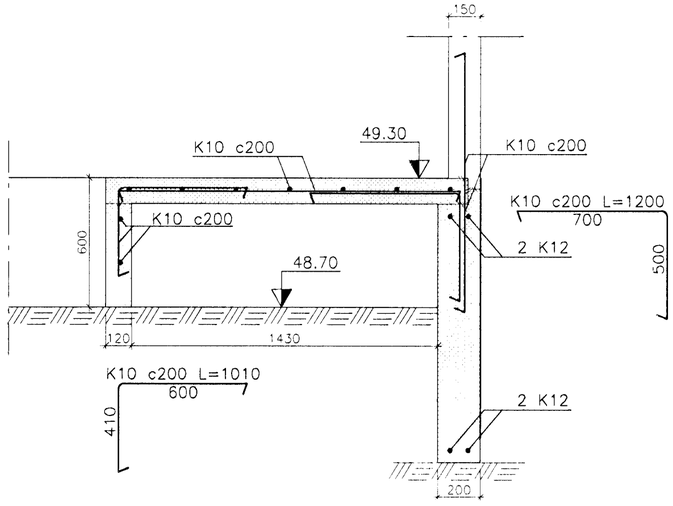

D 02|03 Snið Mkv. 1:20

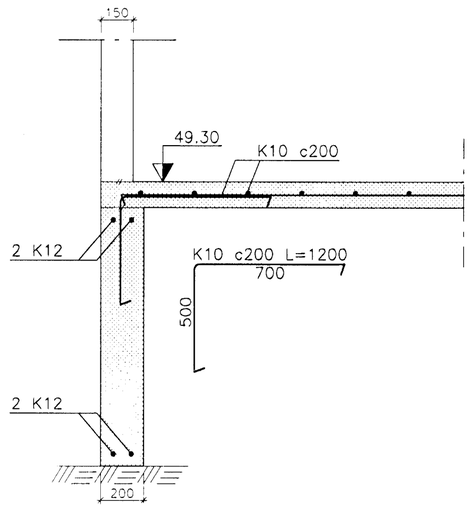

F 02|03 Snið Mkv. 1:20

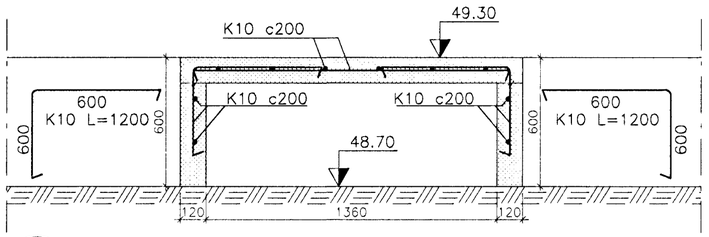

B 02|03 Snið Mkv. 1:20

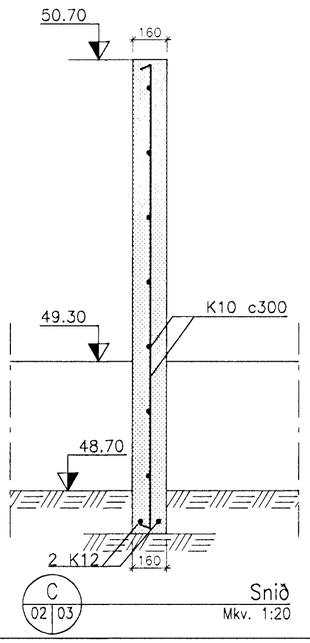

C 02|03 Snið Mkv. 1:20

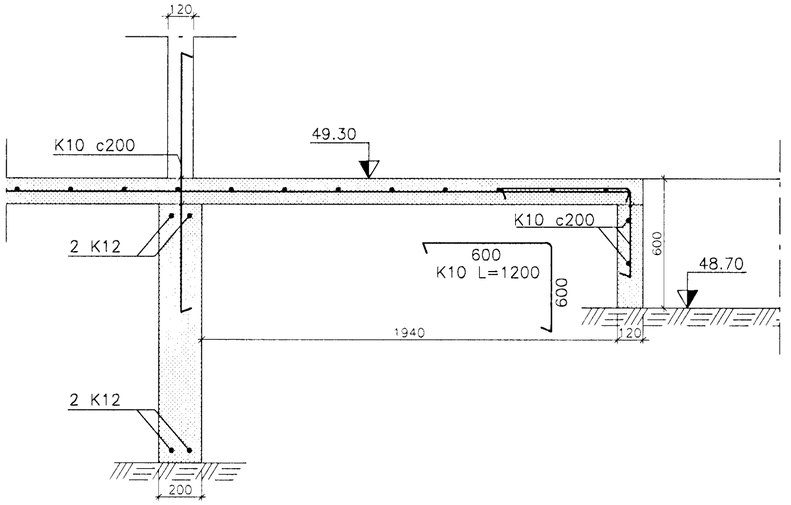

E 02|03 Snið Mkv. 1:20

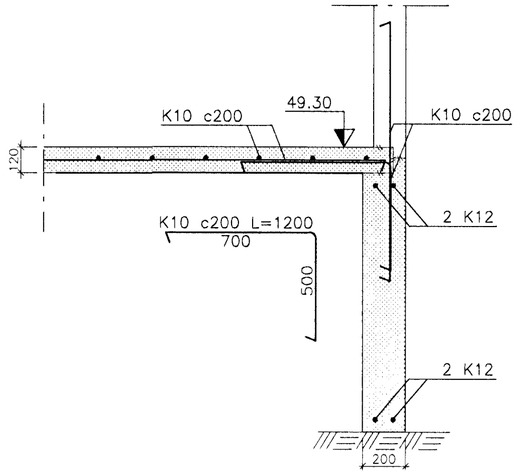

G 02|03 Snið Mkv. 1:20

Byggingafulltrúi Hafnarfjarðar
Afgreitt þann:
14 OKT '99
Sigurbjartur Halldórsson

SKÝRINGAR:

Almennar skýringar sjá teikn. BB–01

Útg.	Fylgirit:	Texti:		Dags.:	Samþ.:
A		Breytingar á sniði C		07.10.'99	BÞ.

Jón Ágúst Pétursson TÆKNIÞJÓNUSTA

Sörlaskeið 34

Sörlaskeið 34, Hafnarfirði
Undirstöður
Snið

Mælt:	
Hannað: JÁP	
Teiknað: SAS	
Yfirf.: BÞ	
Dags.: 15.09.'99	Kt.: 080344-2289
Samþ.:	

Teiknikerfi: AutoCAD
Hönnunarkerfi:
Tölvuteikning: Sorlaundbb03.dwg

Samþ.:	Dags.:	Verk nr.:	Bls.:	Útg.:
Mkv.: 1:20			3	A