




A Snið
02|03 Mkv. 1:20

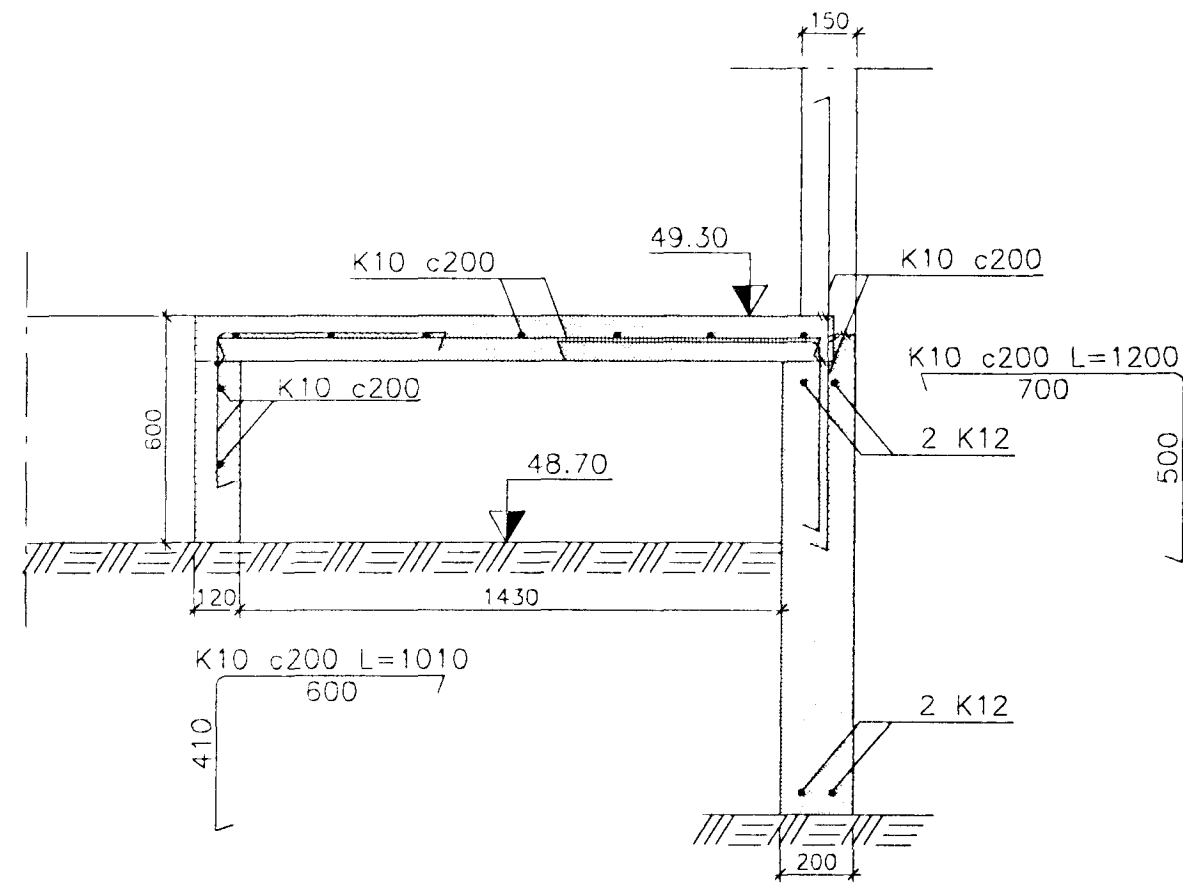


D Snið
02|03 Mkv. 1:20

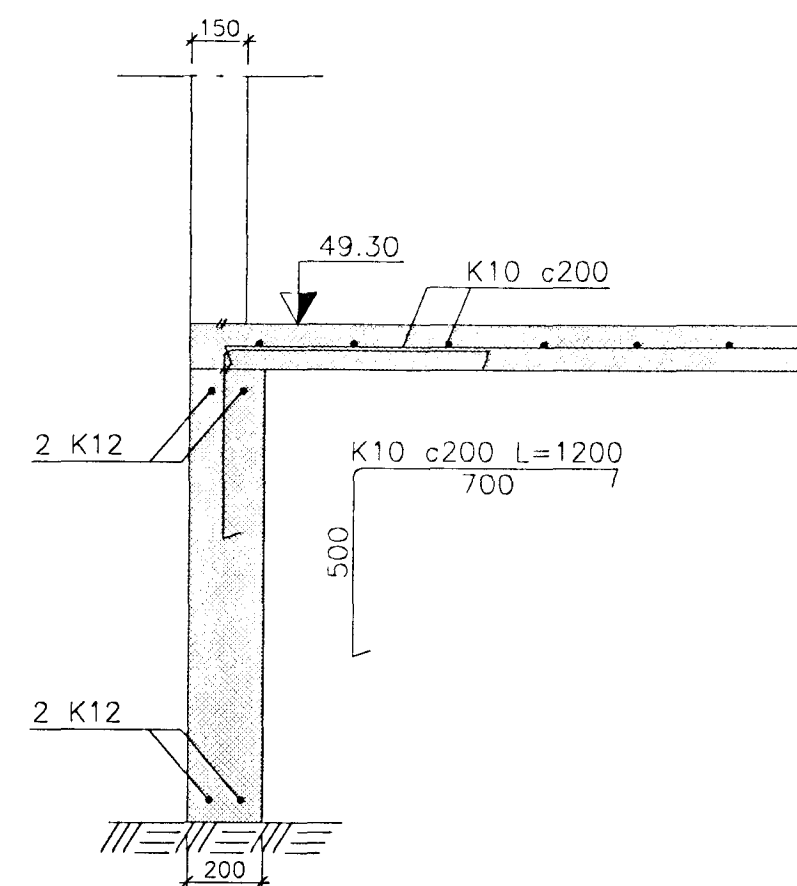


F Snið
02|03 Mkv. 1:20

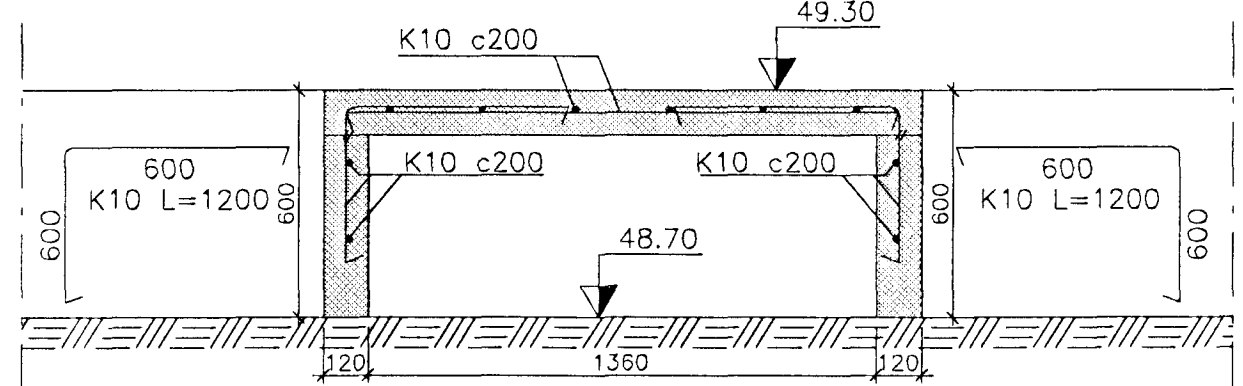


B Snið
02|03 Mkv. 1:20

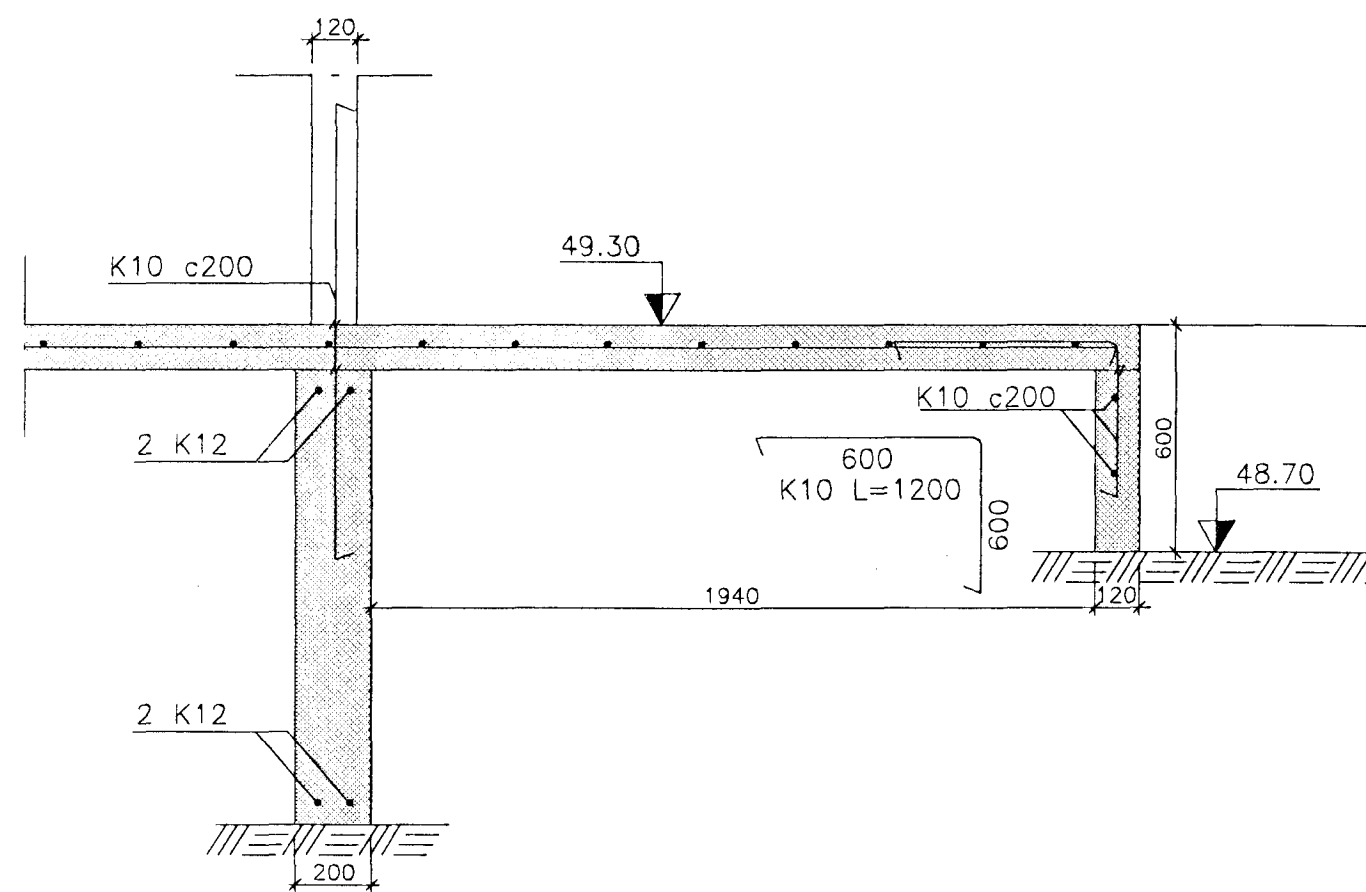

E Snið
02|03 Mkv. 1:20

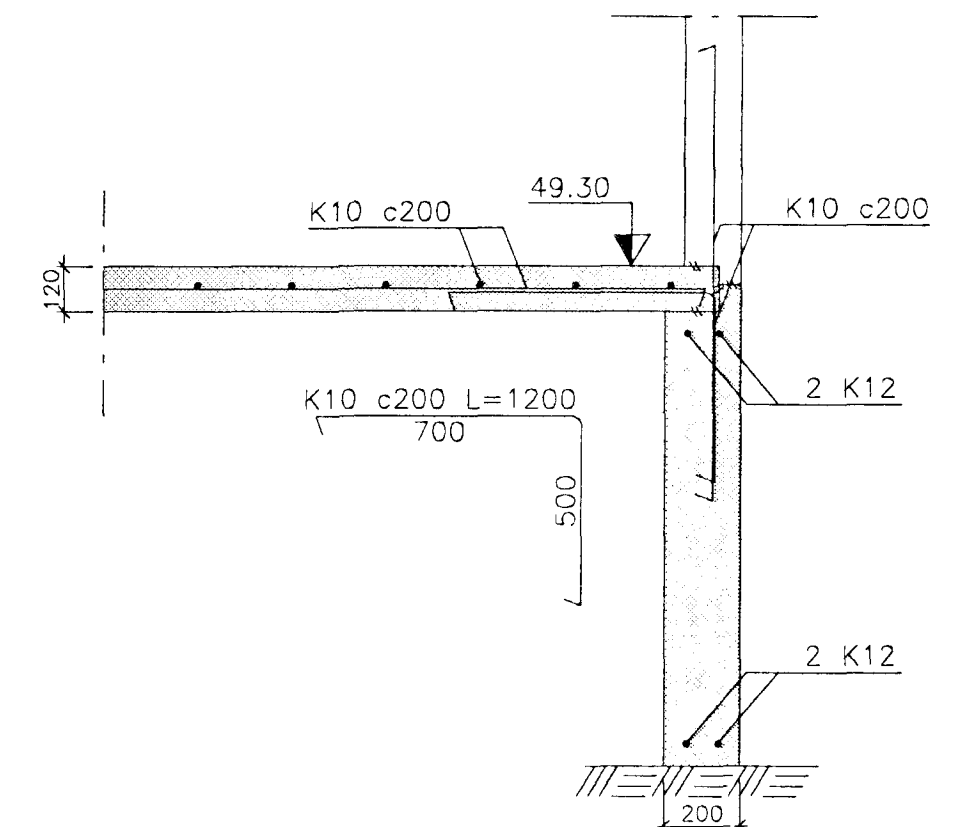

G Snið
02|03 Mkv. 1:20

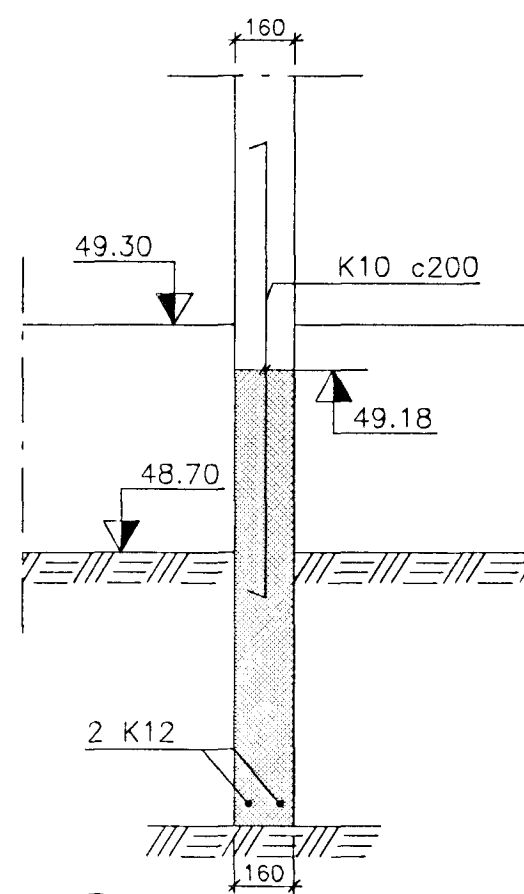

C Snið
02|03 Mkv. 1:20

Almennar skýringar sjá teikn. BB-01



Jón Ágúst Pétursson
TÆKNIPJÓNUSTA

Sörlaskeið 34

Miðl.:
Hannað: JÁP
Teiknað: SAS
Yfirf.: BP

Sörlaskeið 34, Hafnarfirði
Undirstöður
Snið

Dags.: 15.09.99
Samb.: JÁP

Kr.: 080344-2289
Samb.:
Dags.:
Verk nr.:
Blá.: 3
Utg.: