


GERÐI

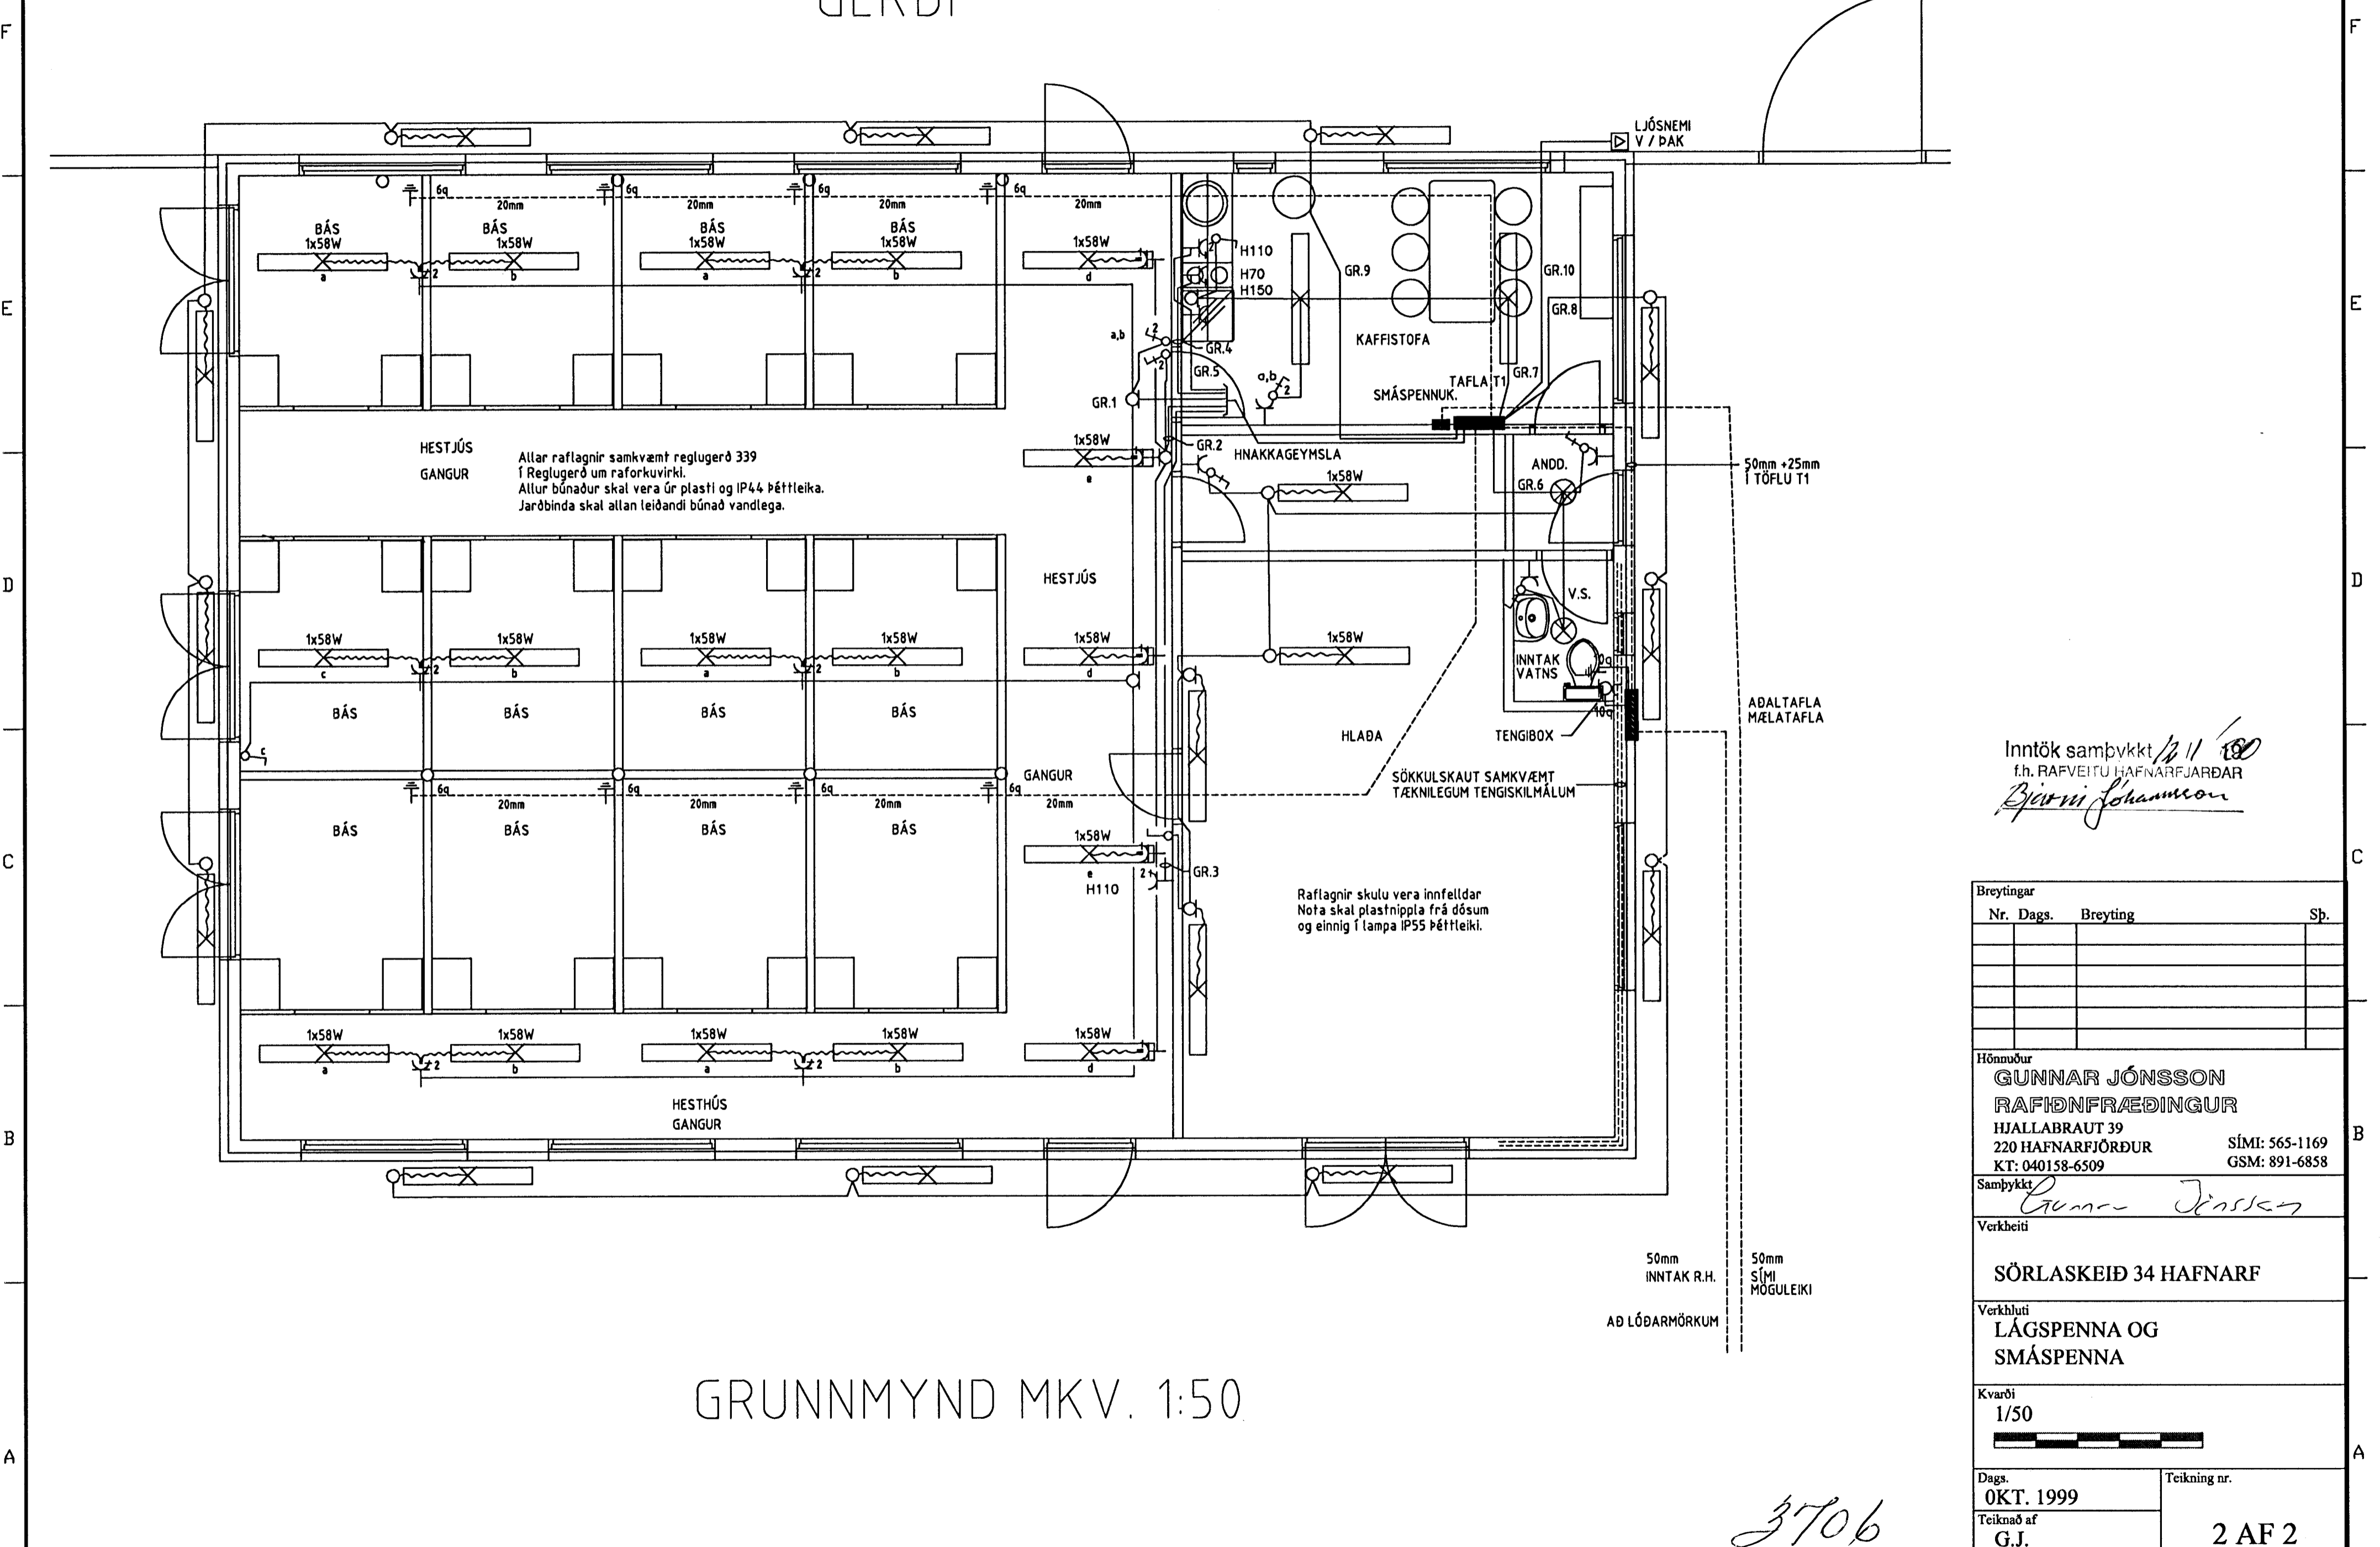

HESTJÚS GANGUR
 Allar raflagnir samkvæmt reglugerð 339 í Reglugerð um raforkuvirkni.
 Allur búnaður skal vera úr plasti og IP44 þéttleika.
 Jarðbinda skal allan leiðandi búnað vandlega.

HESTJÚS
 Raflagnir skulu vera innfelldar
 Nota skal plastnippla frá dösnum
 og einnig í lampa IP55 þéttleiki.

GRUNNMYND MKV. 1:50

Inntök samþykkt 12.11.1999
 f.h. RAFVEITU HAFNARFJÖRÐAR
Bjarni Johannsson

Breytingar			
Nr.	Dags.	Breyting	Sp.

Hönnuður
GUNNAR JÓNSSON
 RAFIÐNFRÆÐINGUR
 HJALLABRAUT 39
 220 HAFNARFJÖRÐUR
 KT: 040158-6509

SÍMI: 565-1169
 GSM: 891-6858

Samþykkt
Gunnar Jónsson

Verkefni
SÖRLASKEIÐ 34 HAFNARF

Verkhúti
LÁGSPENNA OG SMÁSPENNA

Kvarði
 1/50

Dags.
OKT. 1999

Teiknað af
G.J.

Teikning nr.
2 AF 2

3706