



Afstöðumynd mkv. 1:500

Snið af töfluvegg

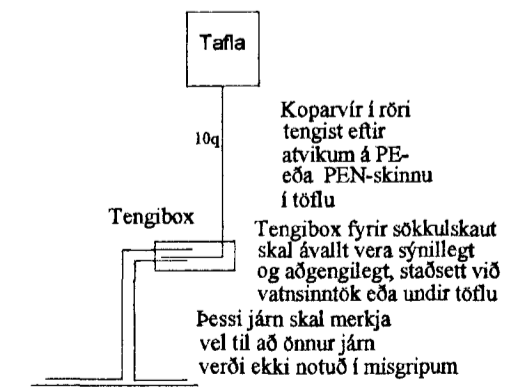


Koparvír í röri tengist eftir atvikum á PE- eða PEN-skinnu í töflu
Tengibox fyrir sökkulskaut skal ávallt vera sýnilegt og aðgengilegt, staðsett við vatnsinntök eða undir töflu
Þessi járn skal merkja vel til að önnur járn verði ekki notað í misgripum

Grunnmynd sökkulvegga

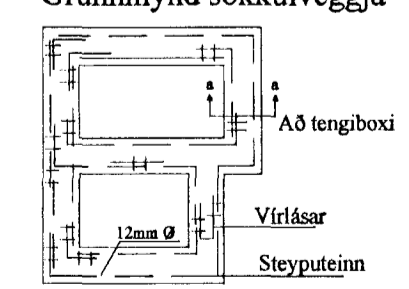


Snið í töfluvegg

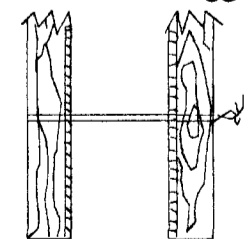


Sýnd eru 2 neðstu steypu- styrktarjárn í steypumót ofan á neðstu mótavirum

Vírlásar

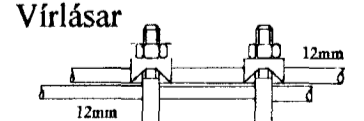

Samtenging steyputeina. Setja skal tvo vírlása á hver samskeyti

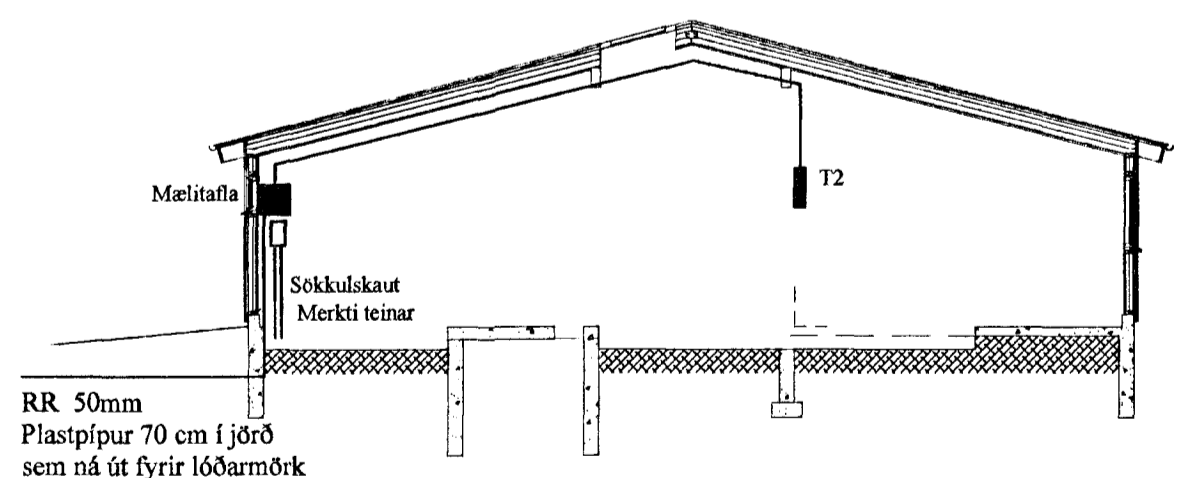

Snið a-a mkv. 1:100

Elys Raftagnateikningar
 Reykjavíkurvegi 60 Hafn. Póður Kristjánsson Rafv.m. kt. 040851-4969
 s. 565-4755 gsm: 863-4720 V. Elma Cates Tæknit. kt.131155-3529
 fax: 555-4959

Sörlaskeið 36 Hafnarfirði
 Afstöðumynd. snið a-a vírlásar, einlínumynd

Teikning nr: 400-99	Dagss: 22-10-99	Hannað:
Mkv: 1:500 1:100	Blað: 2 af 2	Teiknað: vec