


- SKÝRINGAR**
- Hálförir eru gefin upp í mærum og á fullfölgandi gálf.
- Hálf eru gefin upp í bómáttum ÖI málstíngir eru gefin upp í mm.
- Lagnir skal leggja samræmt við ÍST 65 og ÍST 68.
- Lagnir skal uppfalla kröfum 150gr. byggingarhugvör.
- Gálförirfall hefur þarja skenis og gæmsluþvoti tengist frárenslu handlauga og skólvaska.
- Núðsam orðing stöðsting stöta skvæðst málá við þau taki sam valin verða, sjá vinnuáttátt.
- Aráttátt.
- Allar málstíngir skal endurskoðað á staðnum.
- Tákn**
- SB sturtuból
 - VS vatnskeni
 - HL handlaug
 - SV skólvaskur
 - EV dökkvaskur
 - GN gálförirfall með gæmsluþvoti
 - SF sending
 - BR brunnur
 - PN þvotturfall
 - K kafi í bómáttá
 - Gk gálförirfall
- Táknir skopþögur
- Táknir regnvatnsþögur
- Táknir regn og dræmingsþögur

- Mátskáli skal vera að gálförirfallum 10mm.
- PVC Táknir Þývinslökenóþvottþögur
- PP Táknir Þývinsþvottþögur
- PE Táknir Þývinsþvottþögur
- S Táknir stansþvottþögur

Í hantaga og í málkalkvats skal vera samskipti fyrirmæltum og reglum Mátsáttá.

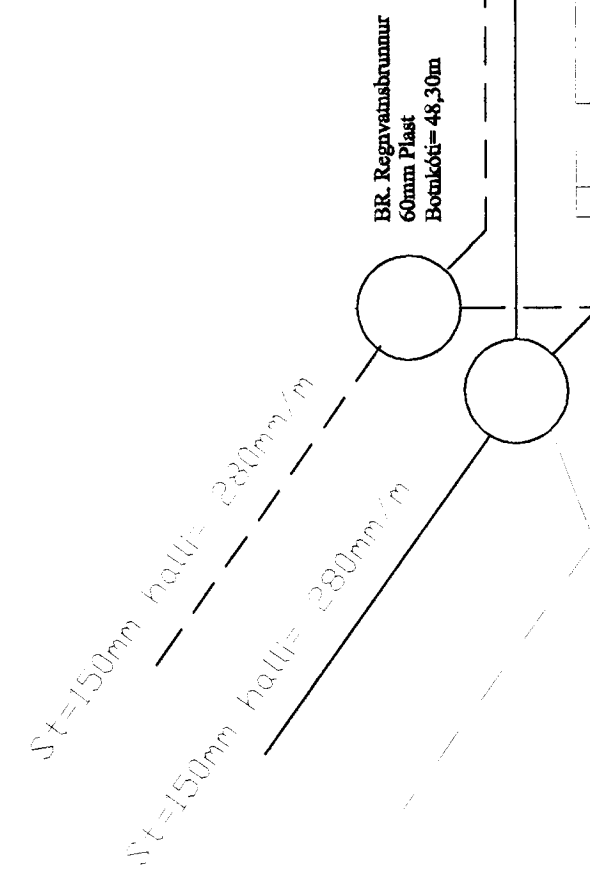


Heimtaug kalt vatn
32mm PEHL
í 50mm ídráttarörri.

BR. Skopþögnur
60mm Plást
Botnkófi= 48,30m

XX.XX.XXXX
TEIKNINGU BREYTT

SÖRLASKEIÐ 36
FRÁRENNSLISLAGNIR
GRUNNMYND, AFSTÖÐUMYND, SKÝRINGAR

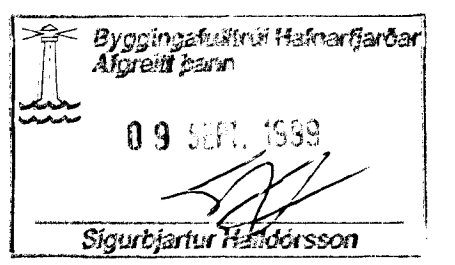

TEIKNISTOFA
SVEINN KARLSSON TÆKNIFRÆÐINGUR FTFÍ
STRANDGÖTU 28 220 HAFNARFJÖRÐUR
S. 896 4005 / 555 4270. NETI: SVEINNI@MEDIA.IS KT.131247-2069
08.09.99

L-01.01

HANNAÐ : . SVK TEIKNAD : . ec DAGS : . 07/09/1999 MKV : . 1/50 1/500 VERN : . X