


Grunnmynd

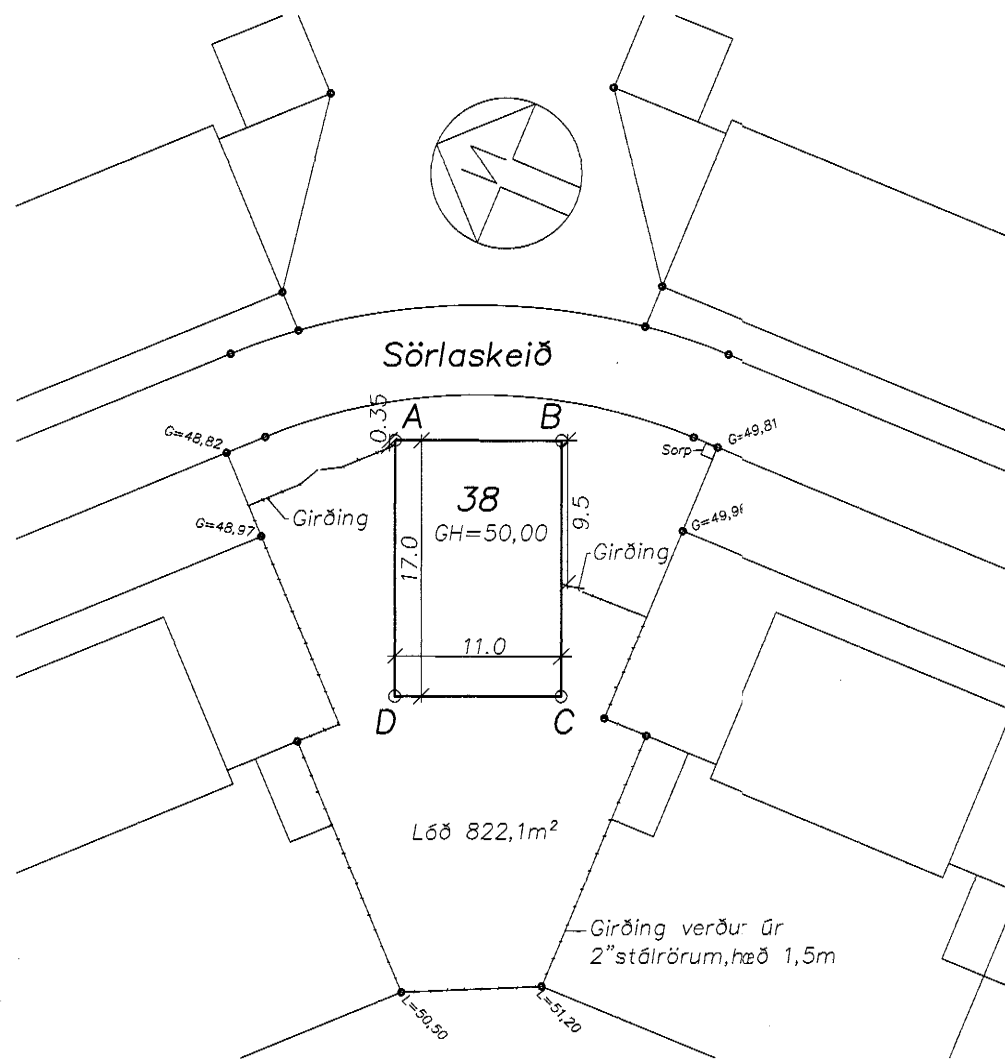

Afstaða 1:500

**Skýringar:**

**Hesthús**  
 Húsið er hannað fyrir 18 hesta, 6 stíur fyrir einn hest og 6 stíur fyrir tvo hesta. Stíur eru "safnstíur".  
 Húsið verður vélmokað á 3-5 vikna fresti og taði ekið á brott.  
 Í hverri stíu verður jata og brinningartæki. Skilrúm eru úr 2" rörum.  
 Hlaða og hesthús eru loftræst.  
 Útveggir eru steyptrir, á steypum undirstöðum. Botnplata er steyp.  
 Útveggir eru einangraðir að utan með 75mm steinull og klætt með bárujárni.  
 Gluggar verði með tvöföldu gleri.  
 Þak er létt, byggt upp með trésperrum, einangrað með 150mm steinull, 25mm borðaklæðning, pappi og klætt með bárujárni. Þakhall er 14".  
 Innveggir eru byggðir upp með tréstöðum og klæddir með spónaplötum.  
 Loft yfir aðstöðu er byggt upp á samsvarandi máta.  
 Veggir milli hesthúss og aðstöðu ásamt hlöðuveggjum eru EI60 með EI-CS30 hurðum. Handsökkitæki verði í anddyri og hesthúsi.  
 Kaffistofa, anddyri, vs og reiðtygi verði upphitað, en hvorki hlaða né hesthús.  
 Kólnunartölur Útveggir < 0,4 w/m² °C  
 Loft < 0,3 w/m² °C  
 Girðing verður úr 2" stálrorum, hæð 1,5m

**Hnit á húshornum**

A X=-21063.72 Y=6330.01 Stærð lóðar: 822,1m²  
 B X=-21059.42 Y=6319.88 Grunnflötur húss: 187,0m²  
 C X=-21075.08 Y=6313.25 Nýtingarhlutfall: 0,227  
 D X=-21079.37 Y=6323.38

Uppskriftin eða Stípa	D1	D2	D3	D4	D5	D6	D7	D8	D9	D10a	D10b	D11	D12	D13	D14	D15	D16	D17
Mátahlutur					187,0	0,0	0,0	0,0	187,0	0,0		885,0	187,9	0,0				0,000
Bote																		37,4
A 0101	Hesthús				187,0	0,0	0,0	0,0	187,0	0,0	3,60	9,87	825,6	187,9	0,0			0,000
<b>Atvugasemdir</b>																		
<b>Semjalgrit numira</b>																		
<b>Eignarhlut</b>																		
Eignarhlut	Notkun	Erfiðleiki	Skilríki	Skilríki	Skilríki	Skilríki	Skilríki	Skilríki	Skilríki	Skilríki	Skilríki	Skilríki	Skilríki	Skilríki	Skilríki	Skilríki	Skilríki	Skilríki
0101	Hesthús	0,0	0,000	0,000														
Alle	0,0	0,000	0,000															

**Strendingur ehf.**  
 Verkfræðipjónusta  
 Reykjavíkurvegur 68 - 220 Hafnarfjörður  
 sími 565 5640, fax: 565 5641

hannað: ÁM maí 1999  
 teiknað: JW maí 1999

Hafnarfirði 4/6 1999  
 H. Smaragði Sigvaldsson

Sörlaskeið 38, Hafnarfirði

Grunnmynd, útlit, snið og afstaða

dagsetning: maí 1999 teikn. nr: 101 málkvarði: 1:100, 1:500 A2