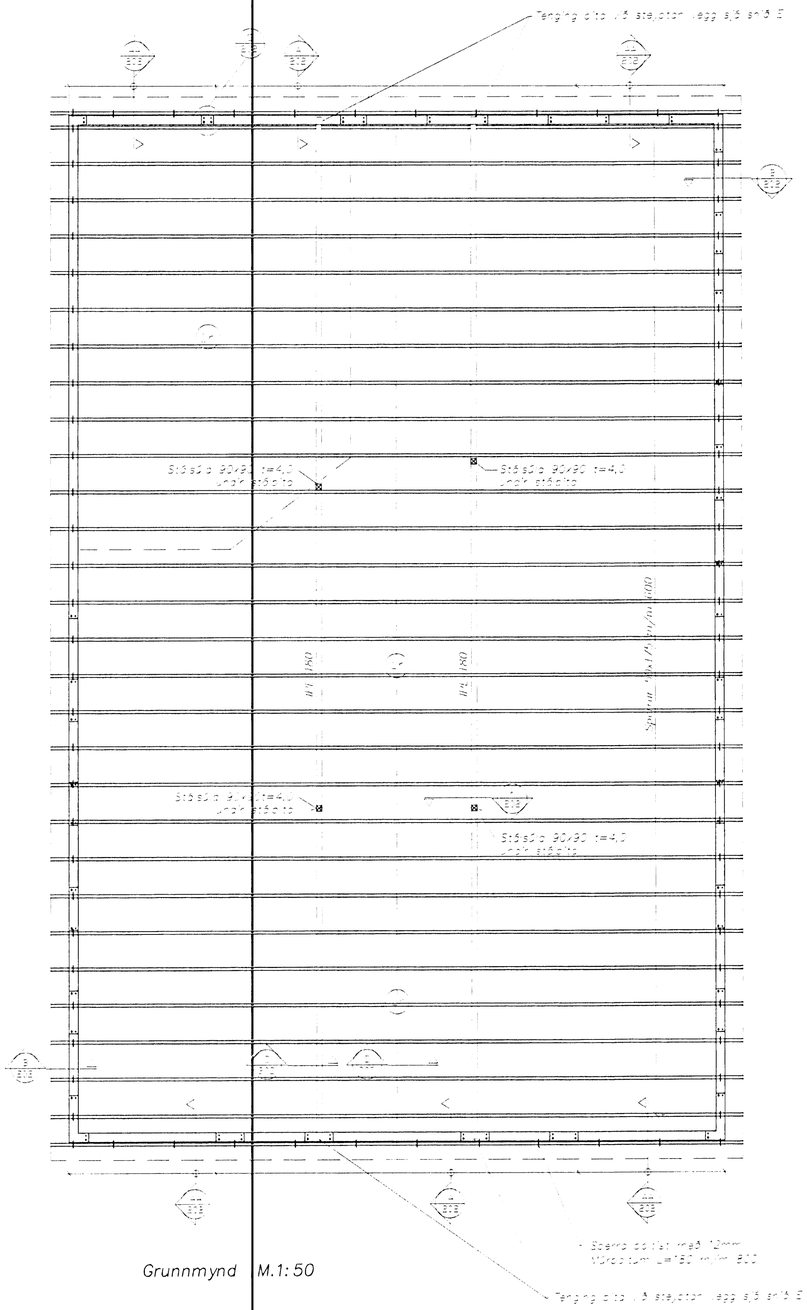

Grunnmynd | M.1:50

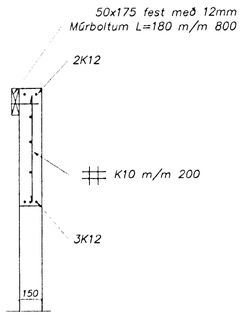

A 202 Snið
Mælikvarði 1:20

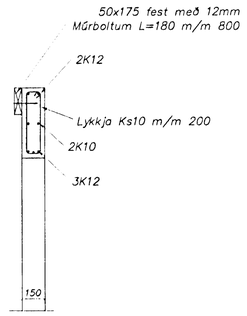

AA 202 Snið
Mælikvarði 1:20

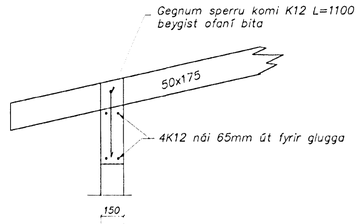

B 202 Snið yfir gluggum
Mælikvarði 1:20

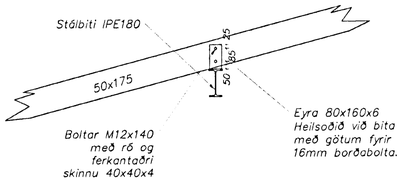

C 202 Snið
Mælikvarði 1:20

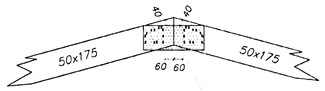

2 stk gataplötur 400x160x2
beggja vegna við sperru.
Negling 4x12 stk BMF40/40
yst í gataplötu og sem næst
60mm frá samskeytum sperra.

D 202 Snið
Mælikvarði 1:20

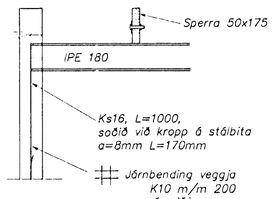

E 202 Festing stálbita í vegg
Mælikvarði 1:20

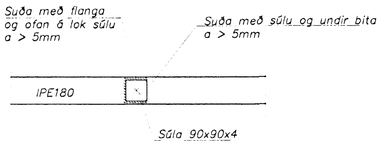

F 202 Snið
Mælikvarði 1:10
Tenging súlna við stálbita í þaki

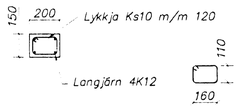

G 202 Snið
Mælikvarði 1:20

Skýringar:

Mál og málsetningar
Mál eru í mm.

Steypa
Steypa skal vera S-250 steypa og v/s-tala lægri en 0,45
Sementsmagn að lágmarki 250 kg/m³
Loftmagn sé 5-7,5% mælt rétt fyrir niðurlögn.

Steypustyrktarstál
Stál sé kambstál Ks 410.
Skeytilengd stáls sé 40 x þvermál stangar.
Steypuhula sé 50mm þar sem steypt er
beint á jarðveg annars 30mm
Járnbending veggja er almennt K10 m/m 200

HAFNARFJARÐARBÆR
BYGGINGARFULLTRÚI

breyting	nafn

Strendingur ehf.
Verkfræðiþjónusta
Reykjavíkurvegur 58 - 220 Hafnarfjörður
sími 565 5640, fax: 565 5641

hannað:	SG	júní 1999
teiknað:	JW	júní 1999
Hafnarfirði	(9106) -75 59	

Sörlaskeið 38, Hafnarfirði

Þak
Grunnmynd og snið

dagsetning:	teikn. nr:	mælikvarði:
júní 1999	202	1:50, 1:20, 1:10

A1