



Sörlaskeið

Afstöðumynd mkv. 1:500

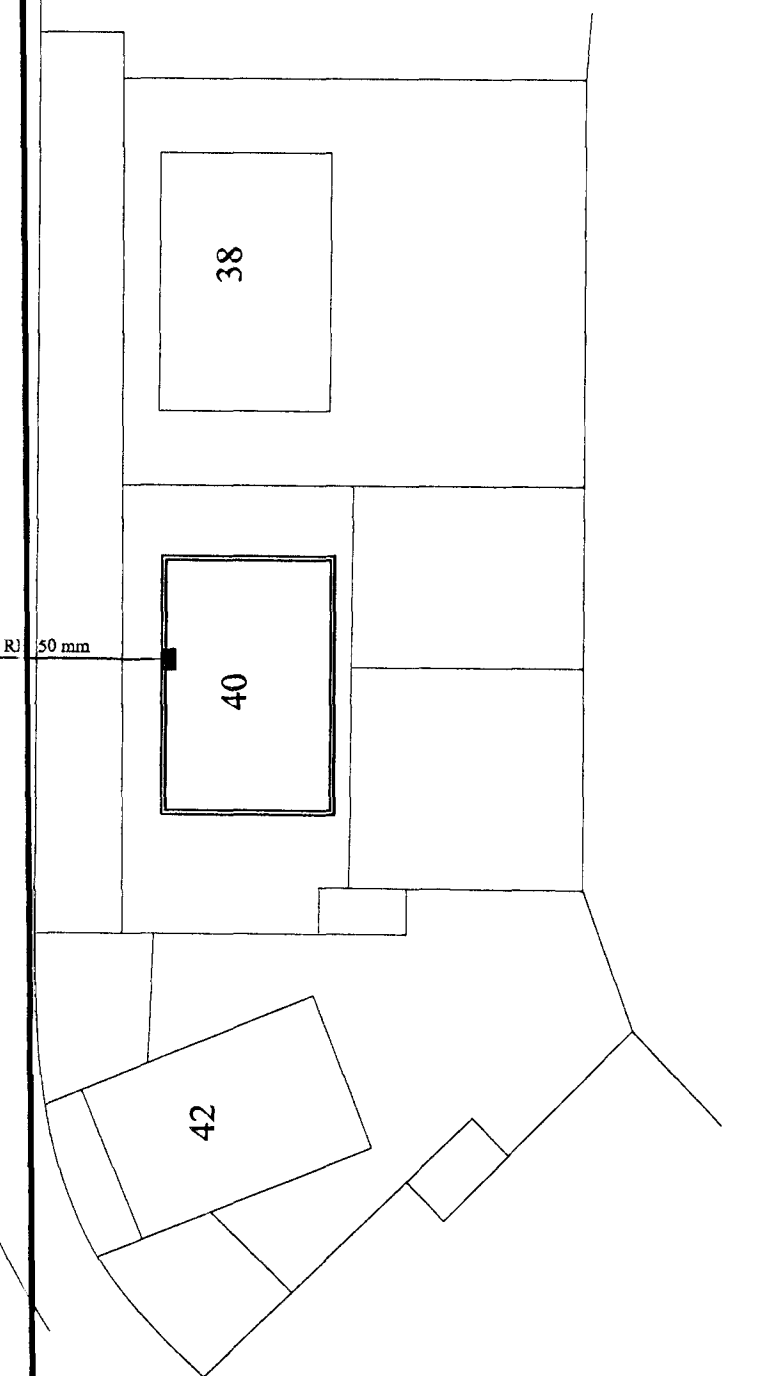


Snið af töfluvegg

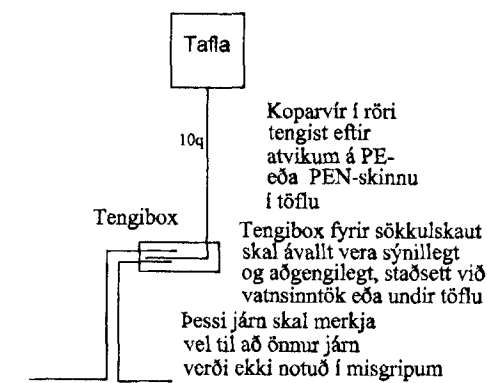


Koparvír í röri tengist eftir atvikum á PE- eða PEN-skinnu í töflu  
Tengibox fyrir sökkulskaut skal ávallt vera sýnilegt og aðgengilegt, staðsett við vatnsinntök eða undir töflu  
Þessi járn skal merkja vel til að önnur járn verði ekki notuð í misgripum

Grunnmynd sökkulveggja

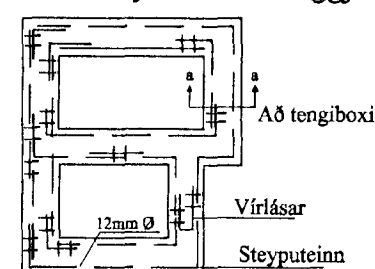


Snið í töfluvegg

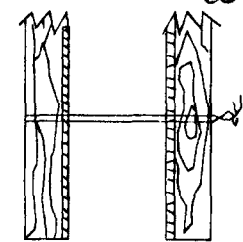


Sýnd eru 2 neðstu steypu- styrktarjárn í steypumót ofan á neðstu mótavirum

Vírlásar

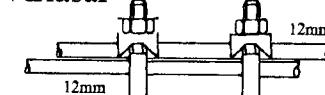

Samtenging steyputeina. Setja skal tvo vírlása á hver samskeyti

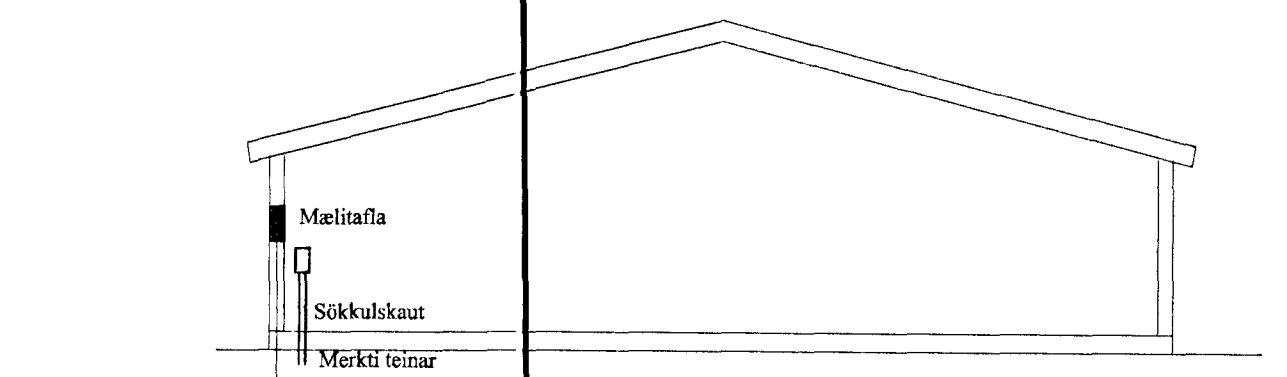

RR 50mm  
Plastpípur 70 cm í jörð sem ná út fyrir lóðarmörk

Snið a-a mkv. 1:100

<p><b>Elys</b> Raflagnateikningar</p>	<p>Reykjavíkurvegi 60 Hafn. s. 565-4715 fax: 565-4831</p>	<p>Þórður Kristjánsson Rafv.m. kt. 040851-4969 V. Elma Cates Tætnit. kt.131155-3529</p>
	<p><b>Sörlaskeið 40 Hafnarfirði</b></p>	
<p>Afstöðumynd, snið a-a vírlasar, einlínnumynd</p>	<p>Teikning nr: 300-99 Mkv: 1:50</p>	<p>Dagss: 15-12-98 Blað: 2 af 2</p>
		<p>Hannað: <i>[Signature]</i> Teiknað:</p>