Byggingafulltrúi Hafnarfjarðar
Afgreitt þann
16 DES. 1998
Sigurbjartur Halldórsson

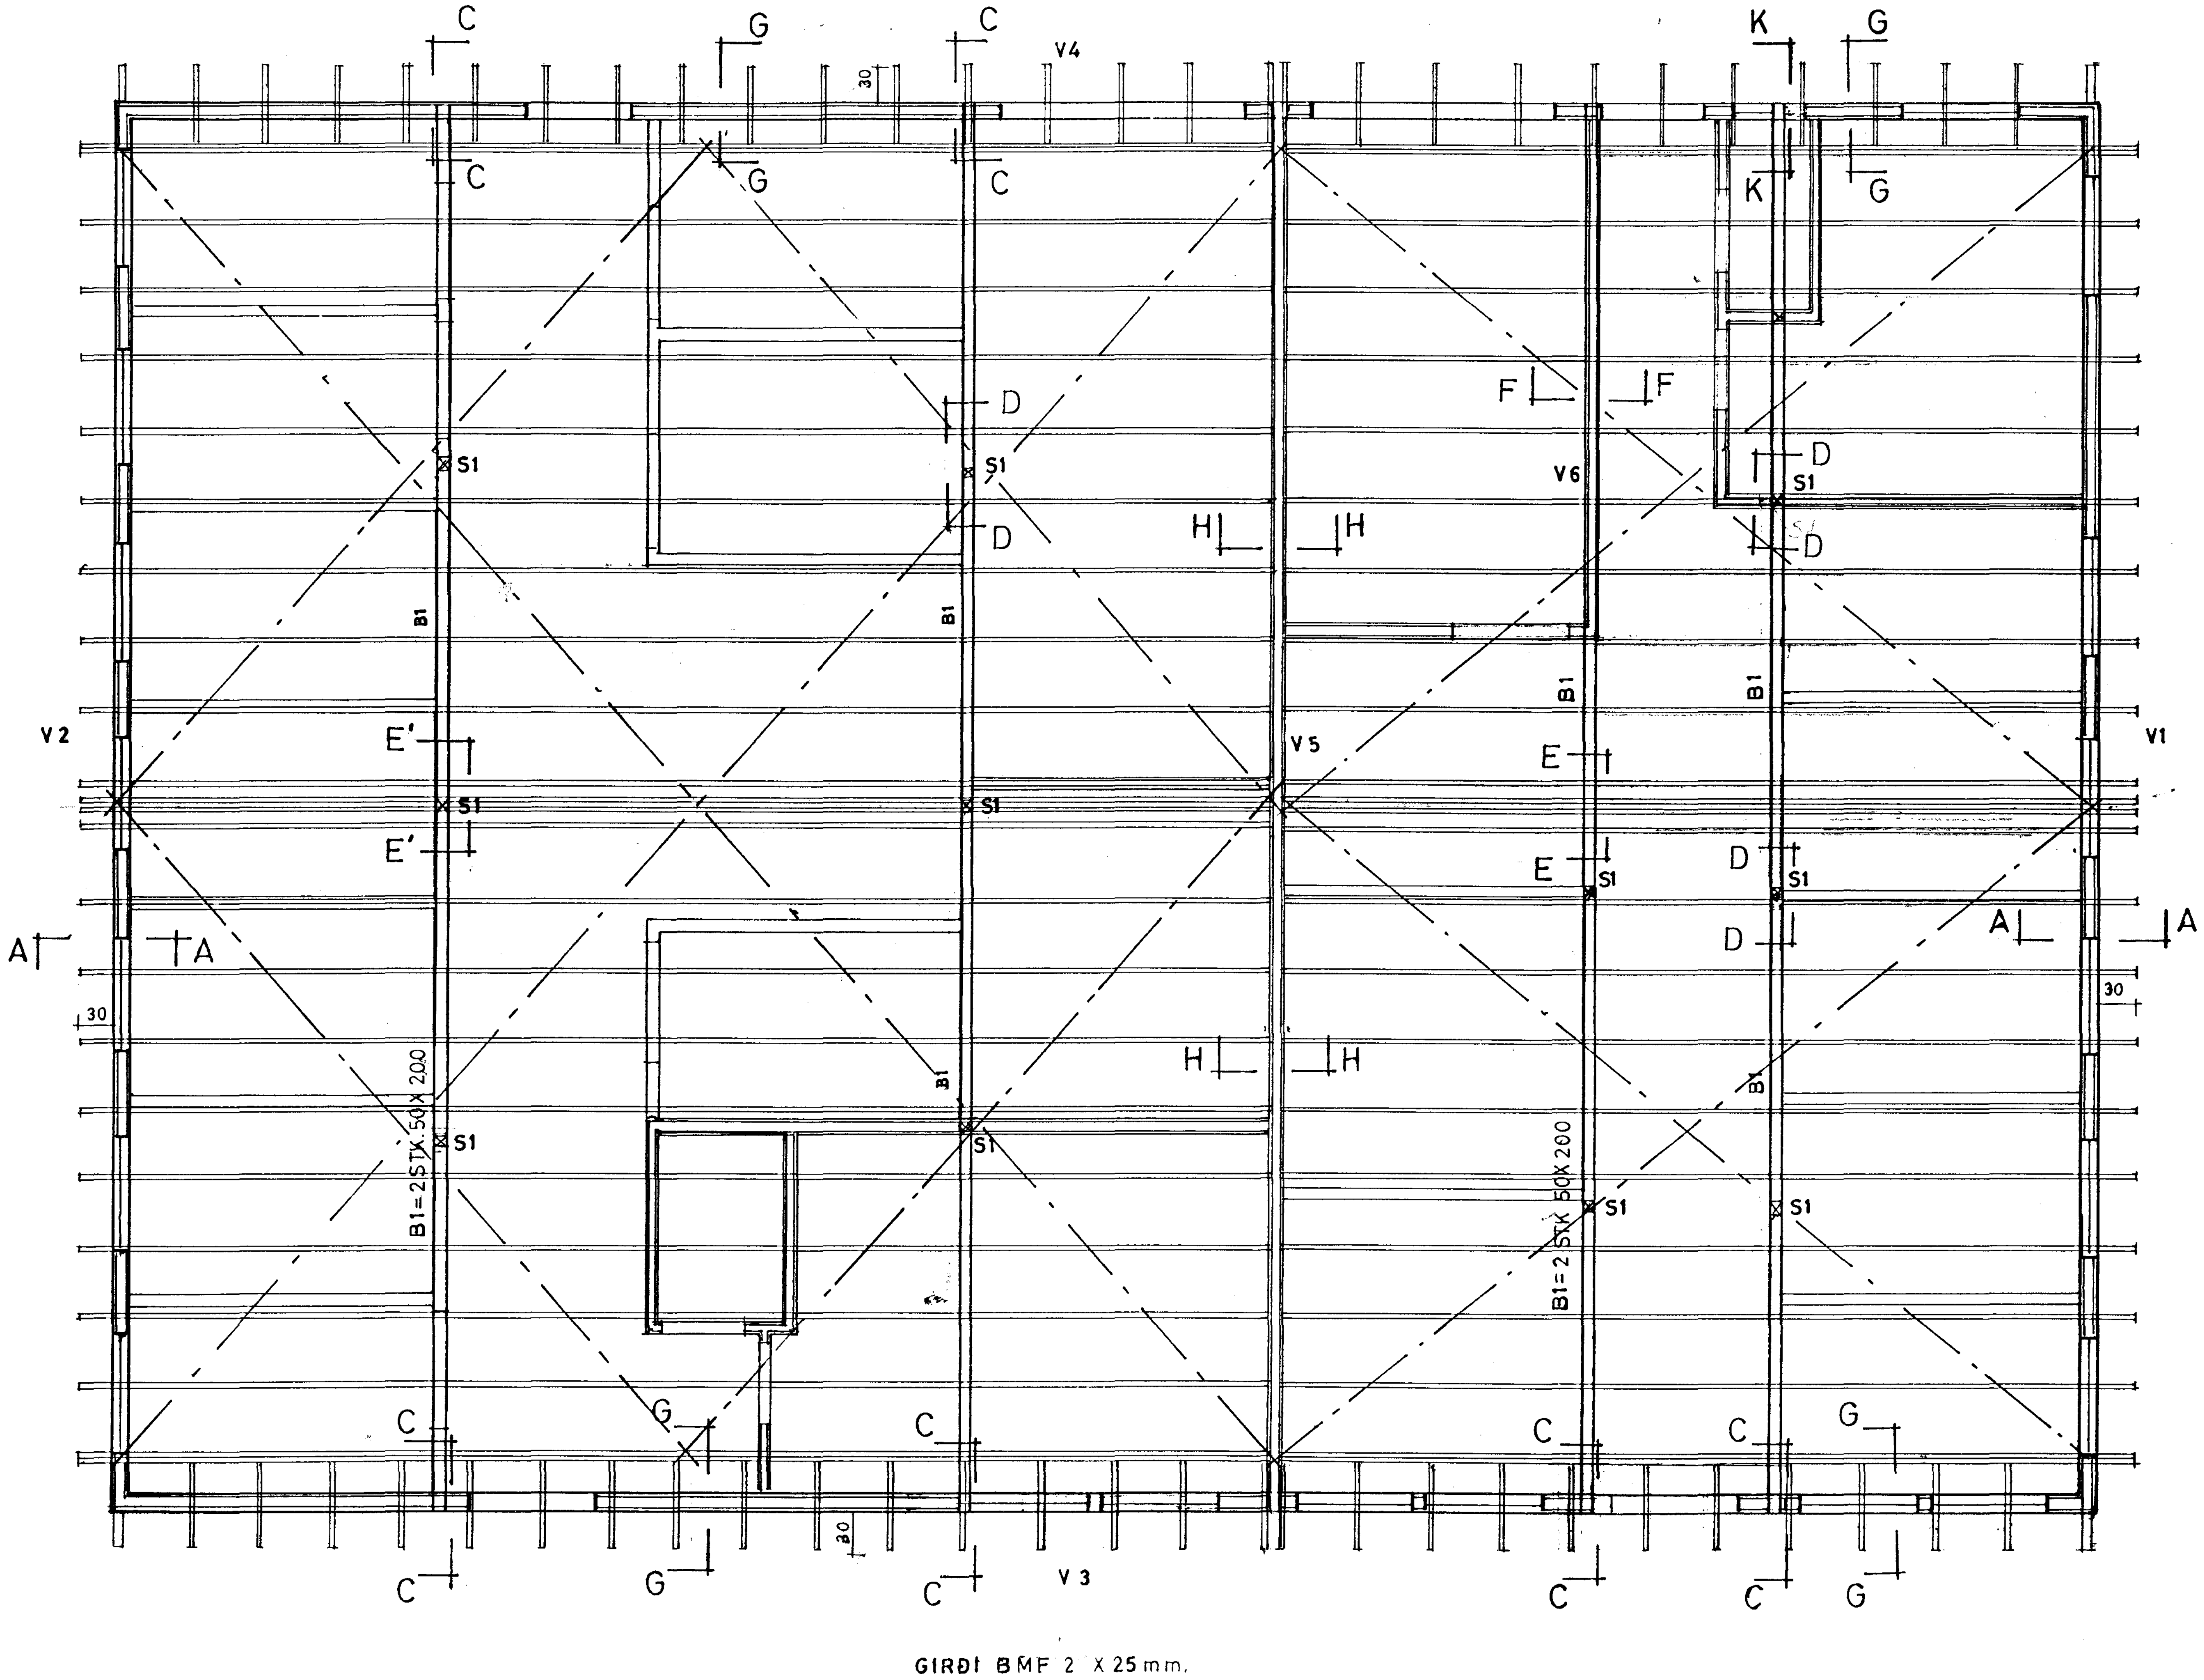

GRUNNMYND 1:50

Skýringar:

Þakbitar í suðurhluta: 50x100 mm. (2"x4"). Í norðurhluta: 50x15mm.(2"x6"). Þakbitar eru festir með BMF girði 2,0 X 25 mm.Girðið skal negla með amk. 5 stk. 40 / 40 kambsaum í hvorn enda. Þakið einangrist með 100 mm. steinull. Ofan á þakbita og á vegggrindur komi girði BMF 2,0 x 25 mm.til afstífingar,neglist með amk. 3 stk. 40/40 kambsaum í hvern bita eða stoð. Undir þakbita koma 25x150 mm.lektur c/c 60 cm. Þakið klæðist að innan með 12 mm.rakaþolnum plötum.

Þakið klæðist utan með þakpappa og bárujárni.Milli neðstu naglaraða á þakjárninu eru ca. 45 cm, annars 6o cm. Í efstu röð og 2 neðstu raðir neglist járnið í hverja hábáru, annars í aðra hverja báru, nota skal snúinn saum eða kambsaum.

Bitar B1 (dregarar) eru 2 stk. 50 x 200 mm. (2 stk.2"x8") . Festing við súlur: 2x 100 x400 mm BMF gataplötur sem neglist í hvern enda með 8 stk. kambsaum. Súlur eru 2 stk. 50 x 100 mm (2 stk.2"x4"). Boltist í undirstöður með 3 stk. 12 mm. boltum.

Neðsti hluti þaksins (um 90 cm.) er klæddur með borðum 25x150, þau skulu ná yfir minnst 4 bil og neglast með 3stk. 75 mm. nöglum í hvern bita.

Samsetningar séu ekki fleiri en ein í röð á sama bita.

Grindur í gaflveggjum og brunavarnarvegg milli eignarhluta ,V1 , V2 og V6eru 50x125mm. (2"x5"), en í hliðarveggjum V3 og V4 og öðrum innveggjum er 50x100 mm. (2"x4") grind.

Veggur sem skilur að eignarhluta er klæddur með eldtefjandi spónaplötum og bárujárni á báðum hliðum.

Lektur á útveggi skal negla með minnst 3 stk 75mm. nöglum í hv. stoð.

Járn á útveggi neglist með 40 cm. millibili í aðra hv. báru nema neðsta röð neglist í hverja báru.

Alstaðar þar sem timbur kemur að steypu skal leggja 2 faldan þakpappa á milli.

Allur saumur og festijárn skal vera galvaniserað eða ryðvarið á annan hátt.

V1 og V2 sjá Bl. 9
V3, V4, V5 og V6 sjá Bl. 10
Snið A – A og B – B sjá Bl. 9
Snið C – C, D – D, E – E, F – F, G – G, H – H, J – J og K – K sjá Bl. 11

Hesthús Sörlaskeiði 40
Hafnarfirði.

BL. 8

Burðarvirki
Grunnmynd Mk. 1:50
SKÝRINGAR

Jón Sigurðsson, tæknifr. MTFÍ Kt. 130733-3959
Engjaseli 52, Reykjavík. Sími 5573665

Dags. 14.12.'98

Jón Sigurðsson