



í alla útveggi komi  
járnþending einföld grind í  
ytri brún  
lóðrétt k10c/c300  
lárétt k10 c/c200

í milli vegg komi einföld grind  
k10 c/c250# í miðjann vegg

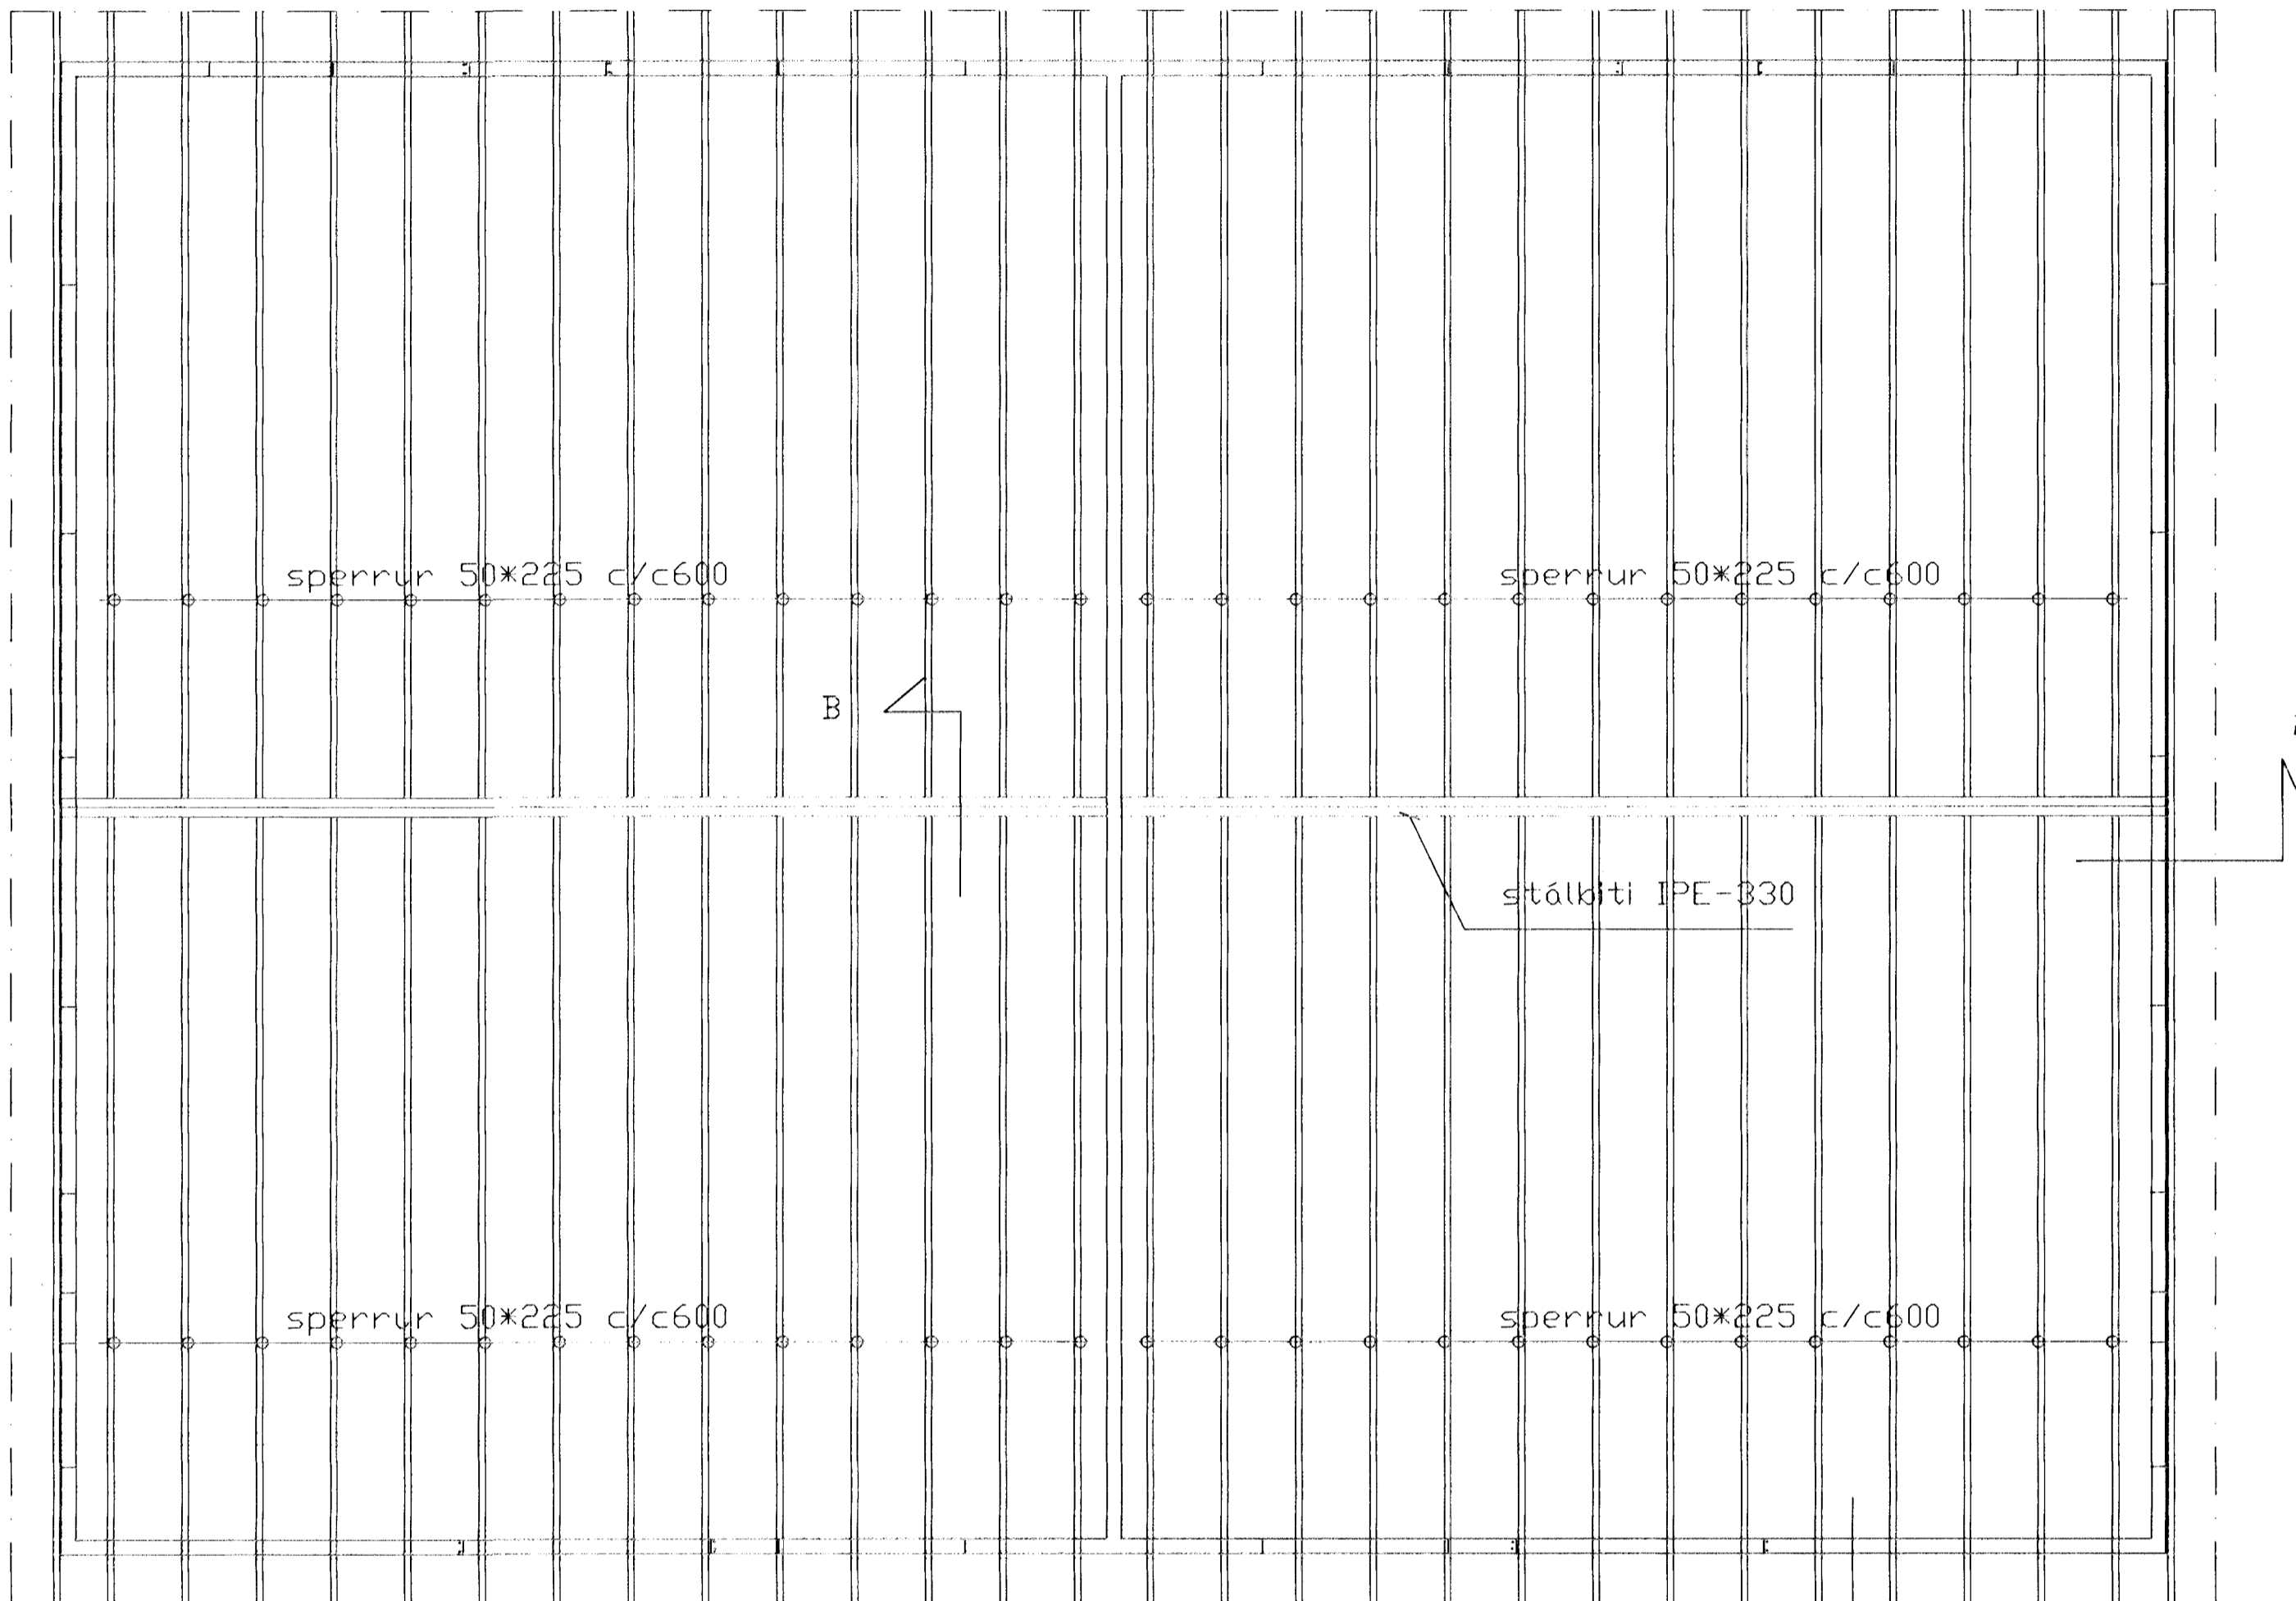


sperrur víxlleggist og  
boltast saman með 1 stk  
12mm bolta undir ró og  
haus komi skinna 40\*40\*4

báðumegin sperru komi  
bitahaki t.d. BMF 175  
hver haki skrúfast með  
4 stk 4mm rex skrúfum

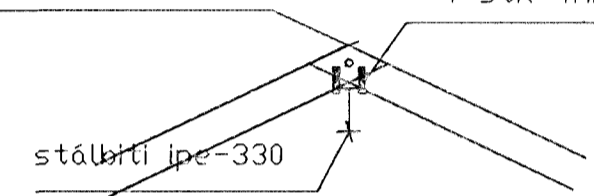


snið A 1/50

Grunnmynd 1/50

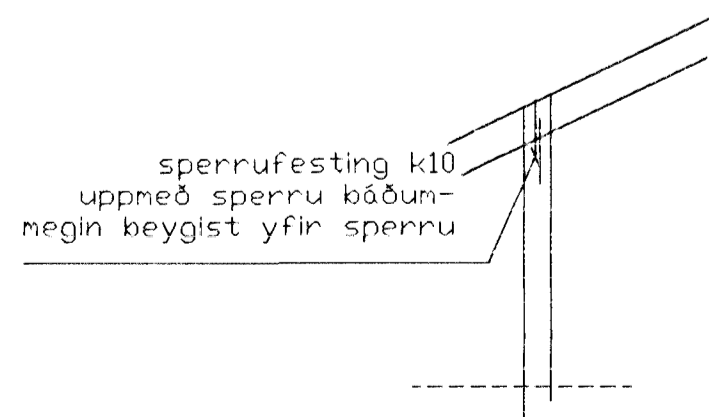

snið B 1/50

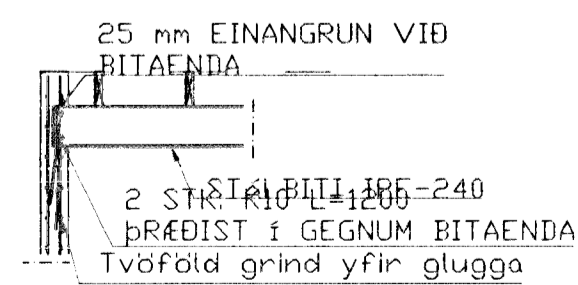

Snið 2, 1:20

BR.	DAGS.	EDLI BREITINGA	SIGN.
Sörlaskeið 42 Hafnarfirði			
veggir þakvirkir			
mælikv 1/50			
DAGS.	DKT.	1999	
VERK NR. 98 - 52			
TEIKN. NR. 01 - 03			
HANNAD, sig 241148-3009			
TEIKNAD			
YFIRFARID			
TÆKNIJÓNUSTA SIGURÐAR ÞORLEIFSSONAR ehf STRANDGÖTU 11 220 HAFNARFIRÐI Sími 555-4255 FAX 565-2875 E-mail taeknihjonusta@islandia.is			