
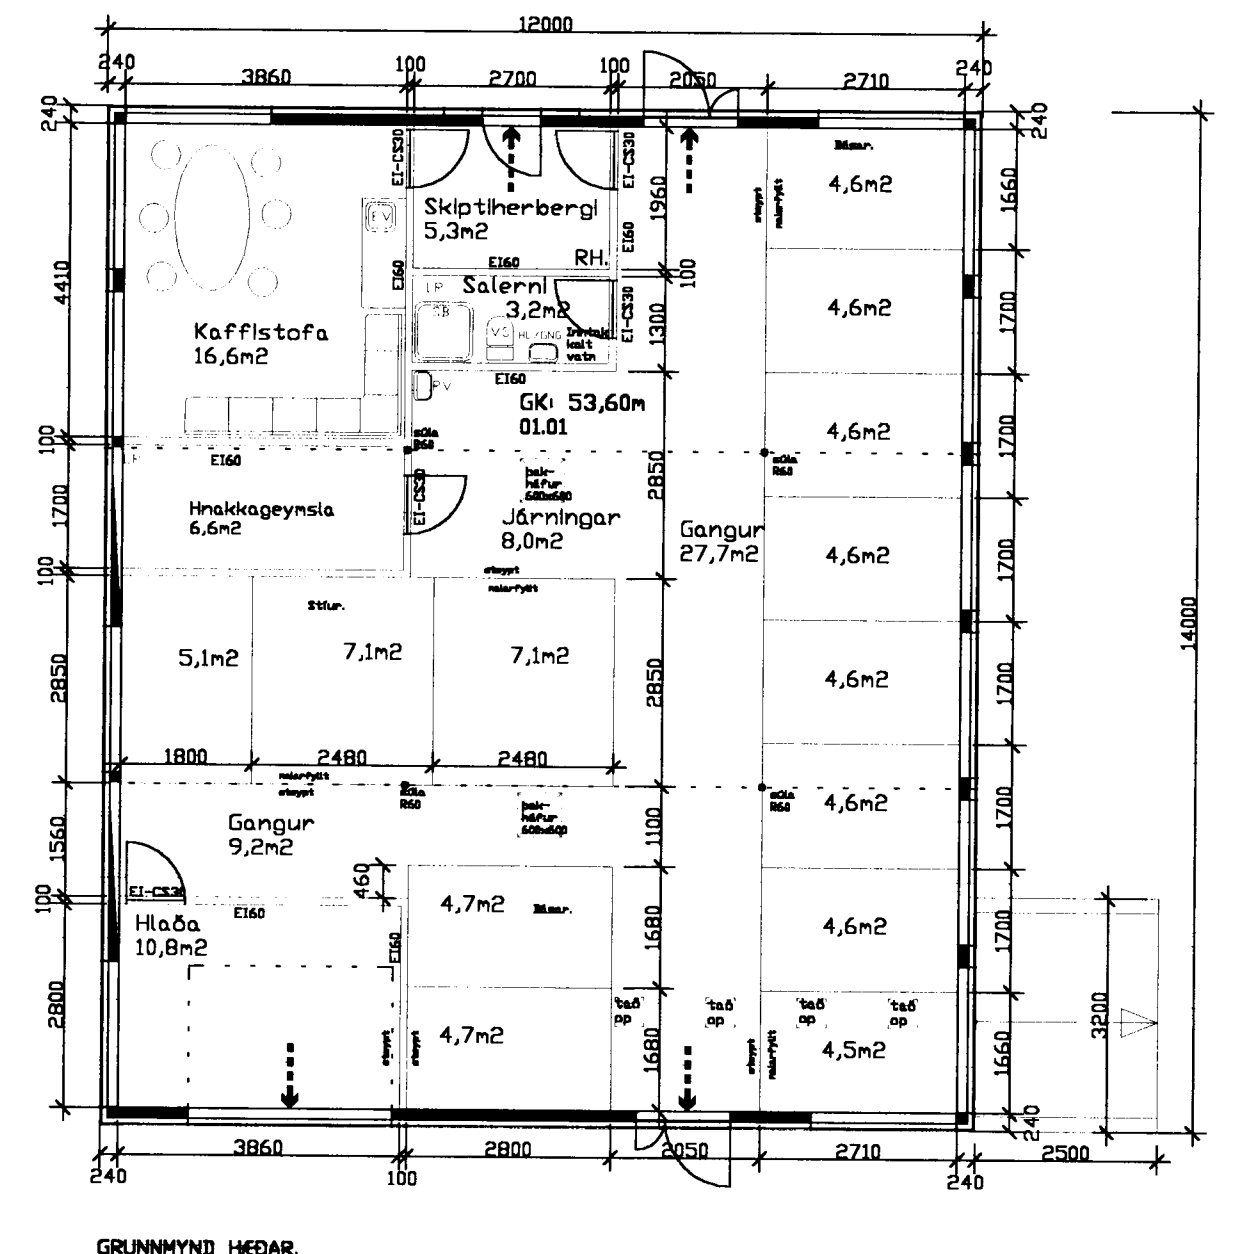


- Almennt:** Hesthús fyrir 15 hesta. Básar og stíur eru malargólf, önnur gólf eru steinsteypt. Taðrymi fyrir gám er undir húsinu.
- Undirstöður:** Steinsteyptar
- Botnplata:** Steinsteypt, 120mm nema yfir taðrymi, þar er plata 220mm. Fólunartala að útlöftu er: 0,4 W/m² °C. Kólnunartala steyptra gólfa á fyllingu er: 0,4 W/m² °C. Malarfylltar stýjur og básar er óeinangrað.
- Innveggir:** Tímberggrind, einangraðir með 75 mm steinull, plötuklæddir. Lettir innveggir eru: E1-60.
- Útveggir:** Steinsteyptir, 140 mm þykkir, einangraðir að utan með 75 mm steinull, ysta klæðning er bárujárn. Kólnunartala útveggs, meðaltal: 0,96 W/m² °C
- Þak:** Furðarvirki er tímber. Fjórar stástoðir (R60) undir burðarbitum. Þak er einangrað með 150 mm þakul, loftunarbit 25mm, þolplast innan við e nangun. Innra byrði þaks er plötuklætt. Þak er klætt bárujárn. Kólnunartala þaks er: 0,2 W/m² °C
- Lítr:** Veggir og þak dökkgrátt að utan, gluggar og hurðir okkurgult, gerði dökkgrátt
- Gerði:** 50 mm járnror, hæð 1100 – 1700 mm
- Málsetningar:** Allar málsetningar eru í mm, nema annað komi fram á teikningum, hæðarkótar eru í m. Hæðarkótar húss eru gefnir upp á fullfrágengin gólf.

Stöðingartala: Sörlaskeið 44				Stærðargjafi: Sveinn Karlsson				Útgáfa 4.01				Kennitala: 131247-2069				Dags: 29.5.1999			
Landnúmer: 0				Matshlutunúmer: 01				Stærðir				Dags: 29.5.1999							
Uppskipting og lýsing				Stærðir				Dags: 29.5.1999				Dags: 29.5.1999							
D0	D1	D2	D3	D4	D5	D5M	D6	D7	D8	D9	D10a	D10b	D11	D12	D16	D17			
Lokun	Rými	Náttun	Höfuð	Eignar	Brúttó	Míttó	Stígr	Op	Brúttó	Brúttó	Salarnes	Salarnes	Brúttó	Nerbrúttó	El lásmá	Rekrisa			
	tesd	tesd	fólkun	heid	m ²	m ²	m ²	m ²	m ²	sh < 1,8	min	max	númmál m ²	númmál m ²	m ²	Stigla			
					168,0	0,0	0,0	0,0	168,0	0,0			578,4	146,9	168,0	475,95			
B	00																		
	0001	Taðrymi		0101	198						2,13	2,13	42,3						
		Taðrymi	F																
A	01	1.hæð		0101	168,0	0,0	0,0	0,0	168,0	0,0			544,8	146,9	168,0	475,95			
	0101	Hesthús	N		168,0				168,0		2,49	4,00	544,8	146,9	168,0	475,95			

Sampykkt þann
20 FEB. 2002
Byggingatulltrúinn í Hafnarfirði
F.h. Kristján Þórarinnsson

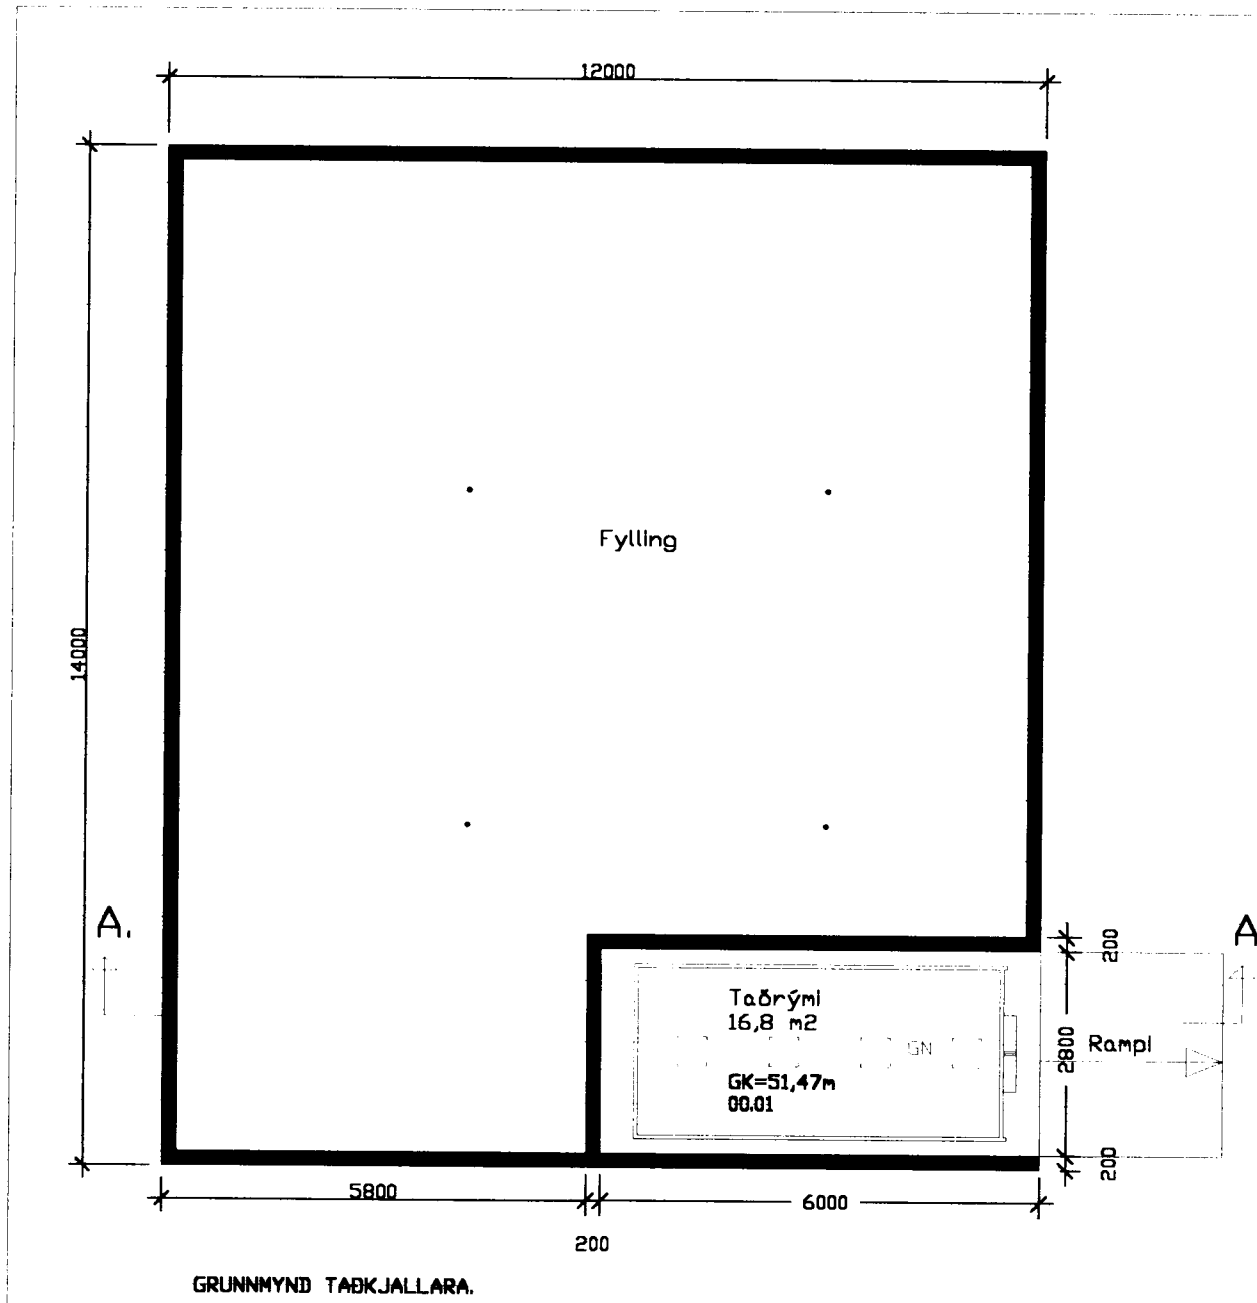

27.12.2001 BRYTING: GERÐ, ÚTHURÐAR.
01.09.2000 BRYTT INNGA LKRNAG. HÚSI BRYTT UR 12 Í 15 HESTA HIG.
01.04.2000 GLUGGAR, MOL Í STÍUR OG BÁSA.

SÖRLASKEIÐ 44.
GRUNNMYND, AFSTÖÐUMYND.

HANNAÐ : . SVK TEIKNAD : . SVK DAGS : . 27.12.2001 MKV : . 1:100 / 1:500 VERN : . x

TEIKNISTOFA

Sveinn Karlsson 27.12.2001
SVEINN KARLSSON TÆKNIFRÆÐINGUR FTFÍ
STRANDGÖTU 28 220 HAFNARFJÖRÐUR
S.896 4005 / 555 4270 NETF. KT.131247-2069