

L=55,15m

Lofttöð 600x600mm

Samþykkt þann

20 FEB. 2002

Byggingaáritluinn í Hafnarfirði
F.n. Kristján Þórarinnsson

G=53,42m

SÚÐURHLIÐ

Lofttöð 600x600mm

Lofttöð 600x600mm

G=53,42m



NORÐURHLIÐ

L=54,50m

Lofttöð 600x600mm

Lofttöð 600x600mm

G=53,42m

AUSTURHLIÐ

G=52,49m

G=53,40m

VESTURHLIÐ


G=53,40m

- bá újárn
- 25x150 mm klæðing
- 25 mm loftnarbú
- vindvarnarlag

- 150 mm þakull
- rakavarlarlag
- 25 mm afréttinga grind
- klæðing í flokki I

Þakkanntar eru 450 mm

- 140 mm steypur veggur
- 75 mm stélnull
- veggpapí
- afréttingar og loftunargrind
- bárujárn

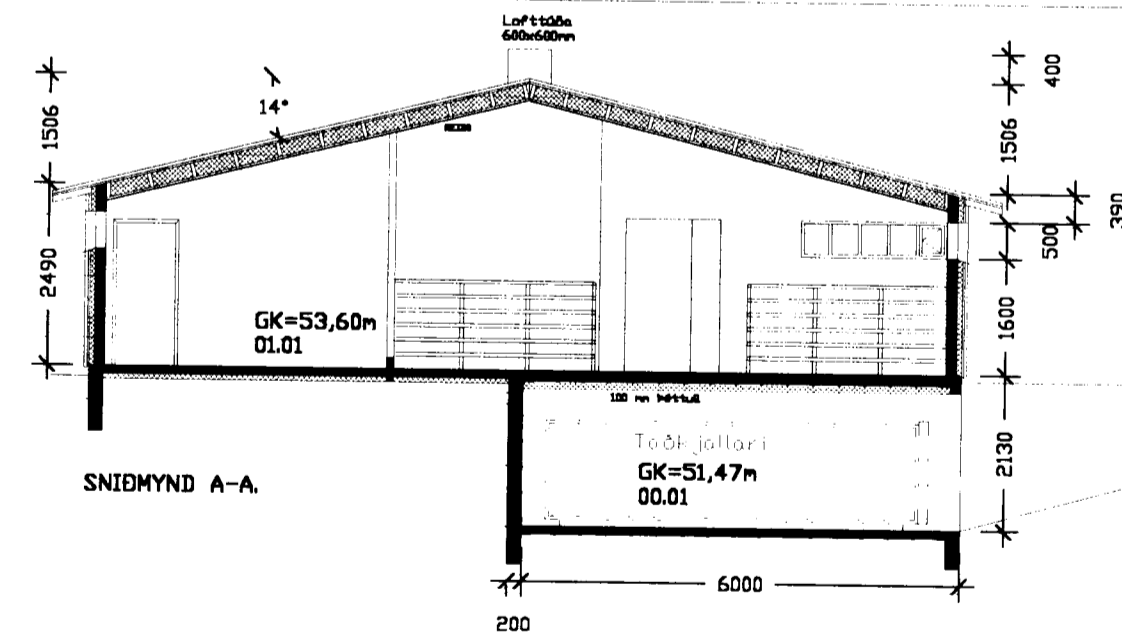

SNIDMYND A-A

27.12.2001 Breyting: GERÐ, ÚTFRÆÐI
03.09.2000 Breytt íbúðir, SÁMPLAÐ. HÉI Breytt úr 12 í 15 HESTA HÚS.
05.04.2000 GUGGAK, HÖL Í STEIK OG BAGA.

TEIKNINGU Breytt

SÖRLASKEIÐ 44.
ÚTLIT, SNIÐMYND, SKÝRINGAR.

A-2.

HANNAÐ : . SVK TEIKNÁÐ : . SVK DAGS : . 27.12.2001 MKV : . 1:100 VERKN : . X

TEIKNISTOFA
SVEINN KARLSSON TÆKNIFRÆÐINGUR FTFÍ
STRANDGÖTU 28 220 HAFNARFJÖRÐUR
S.896 4005 / 555 4270 NETF. RT.131247-2069