


GRUNNMYND HÆÐAR.
(taðrými afmarkað með punktalínum)

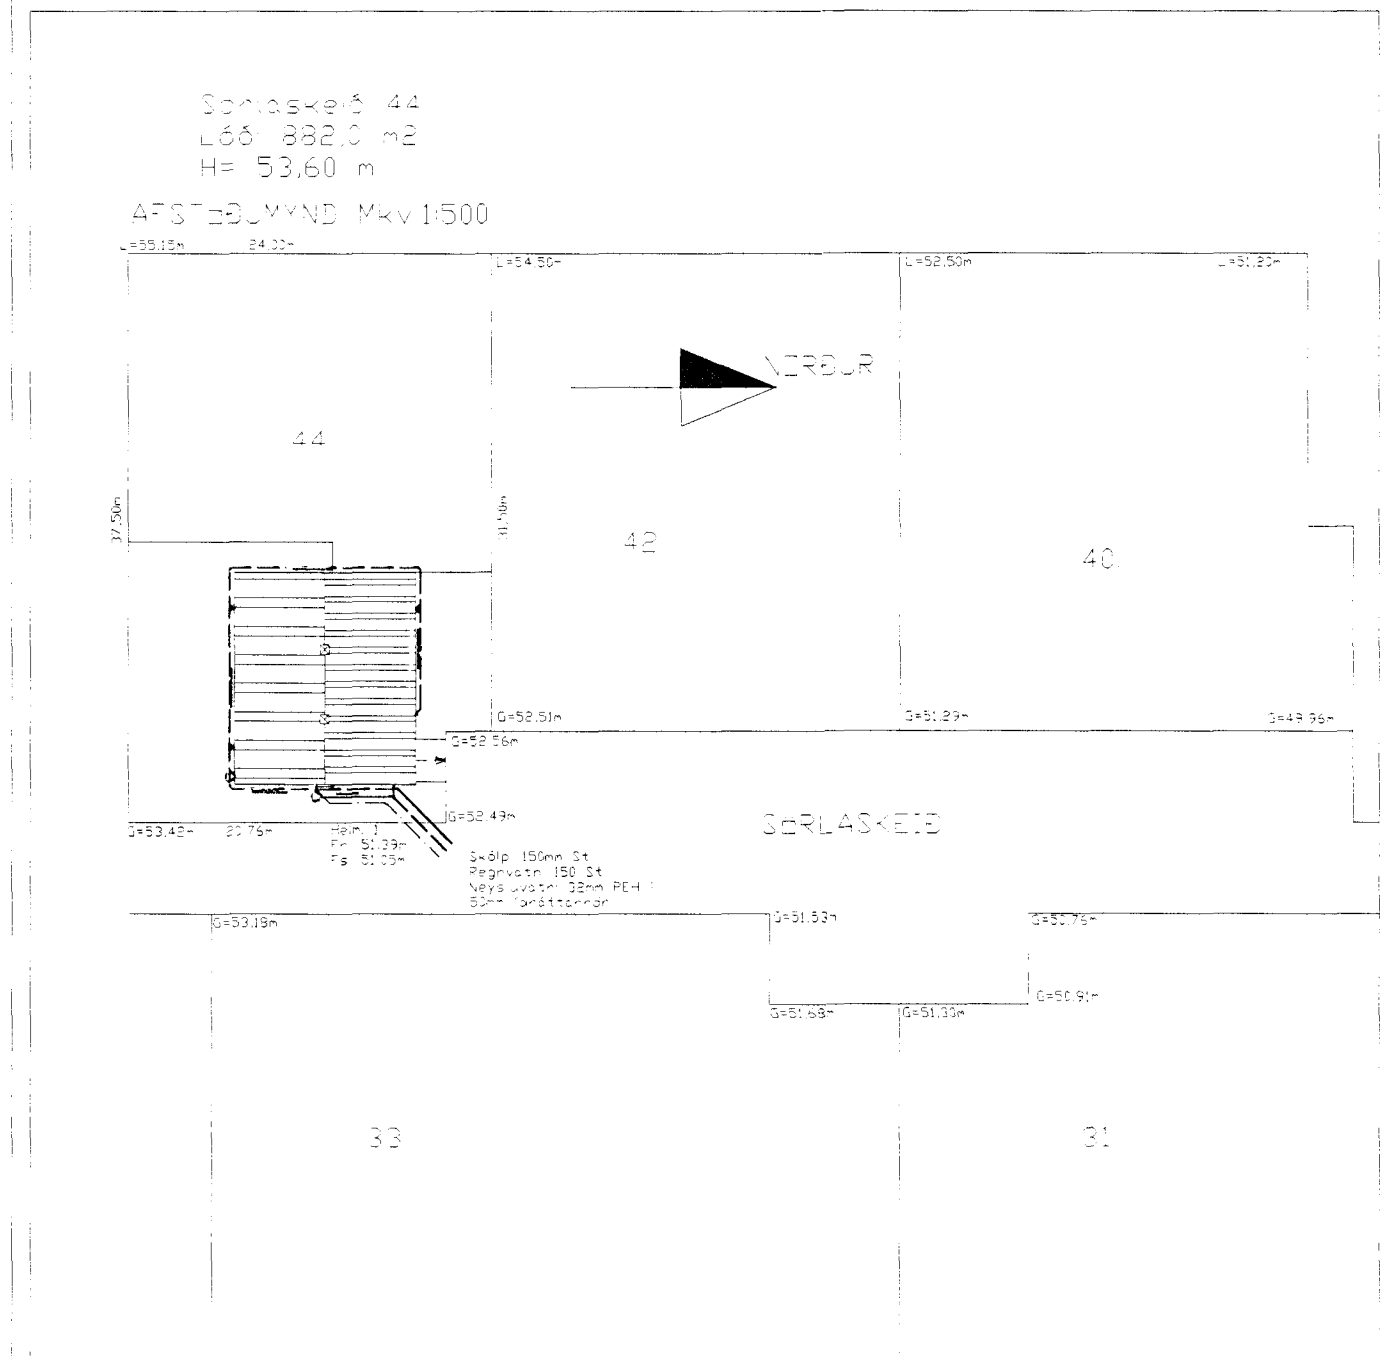

SKÝRINGAR.

Hæðarkótar eru gefnir upp í metrum og á fullfrágengin gólf.
Hæðir eru gefnar upp í botn á rörum. Öll málsetning er gefin upp í mm.
Lagnir skal leggja í samræmi við ÍST 65 og ÍST 68.
Lagnir skulu uppfylla kröfum 196 gr. byggingareglugerðar.
Gólfniðurföll í salerni tengist frárennsli handlaugar.
Nákvæm endanleg staðsetning stúta ákvarðist miðað við þau tæki sem valin verða.
Allar málsetningar skal endurskoða á staðnum.


Tákn.

- SB sturtubotn
- VS vatnssalerni
- HL handlaug
- SV skolvaskur
- EV eldhúsvaskur
- GNG gólfniðurföll með gegnumrennsli
- SF sandfang
- BR brunnur
- ÞN þakniðurföll
- BK kóti í botni röra
- Gk gólfkóti á fullfrágengi gólf.

Vatnshalli skal vera að gólfniðurföllum, 10 mm m.
PVC Táknar Polývínýlcloríð plastloagn.
PP Táknar Polýpropýlen.
PE Táknar Polýetýlene.
St. Táknar steinsteypa lögn.

Allar lagnir ofan gólfplötu eru 50mm PP plastlagnir.

STÍL OG BÁSAR MEÐ MÖL.
05.04.2000
LAGNIR LEIÐBEITAR / HEIMTAUGAR/SKOLP/REGNVATN
09.11.1999
TEIKNINGU BREYTT

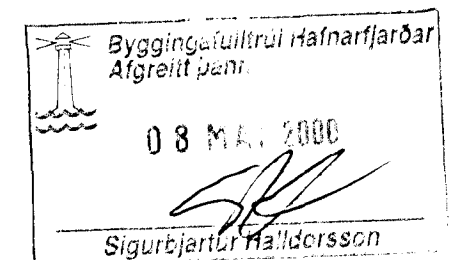

SÖRLASKEIÐ 44
SKOLPLAGNIR
GRUNNMYND, AFSTÖÐUMYND, SKÝRINGAR.

L-1.

HANNAÐ : . SVK TEIKNAD : . SVK DAGS : . 05.04.2000 MKV : . 1/50 U/500 VERN : .

TEIKNISTOFA Sveinn Karlsson DS. 04.2000
SVEINN KARLSSON TEIKNIFRÆÐINGUR FTFI
STRANDGÖTU 28 220 HAFNARFJÖRÐUR
S.896 4005 / 555 4270 NETF. SVEINN@MEDIA.IS KT.131247-2069