

SKÝRINGAR.


Hæðarkötur eru gefnir upp í metrum og á fullfrágengin gólf.
 Hæðir eru gefnar upp í botni á röfum. Öll málsetning er gefin upp í mm.
 Lagnir skal leggja í samræmi við ÍST 65 og ÍST 68.
 Lagnir skulu uppfylla kröfum 196.gr. byggingareglugerðar.
 Gólfniðurfall í salerni tengist frárennsli handlaugar.
 Nákvæm endanleg staðsetning stúta ákvarðist miðað við þau tæki sem valin verða.
 Allar málsetningar skal endurskoða á staðnum.

Tákn.

- SB sturtubotn
- VS vatnssalerni
- HL handlaug
- SV skolvaskur
- EV eldhúsvaskur
- GNG gólfniðurfall með gegnumrennsli
- SF sandfang
- BR brunnur
- BN þakniðurfall
- BK kóti í botni röra
- Gk gólfkóti á fullfrágengið gólf.

Vatnshalli skal vera að gólfniðurföllum, 10 mm/m.
 PVC Táknar Polyvinylcloríð plastlögn.
 PP Táknar Polypropýlen.
 PE Táknar Polyethylene.
 St. Táknar steinsteypa lögn.

Allar lagnir ofan gólfplötu eru 50mm PP plastlagnir.

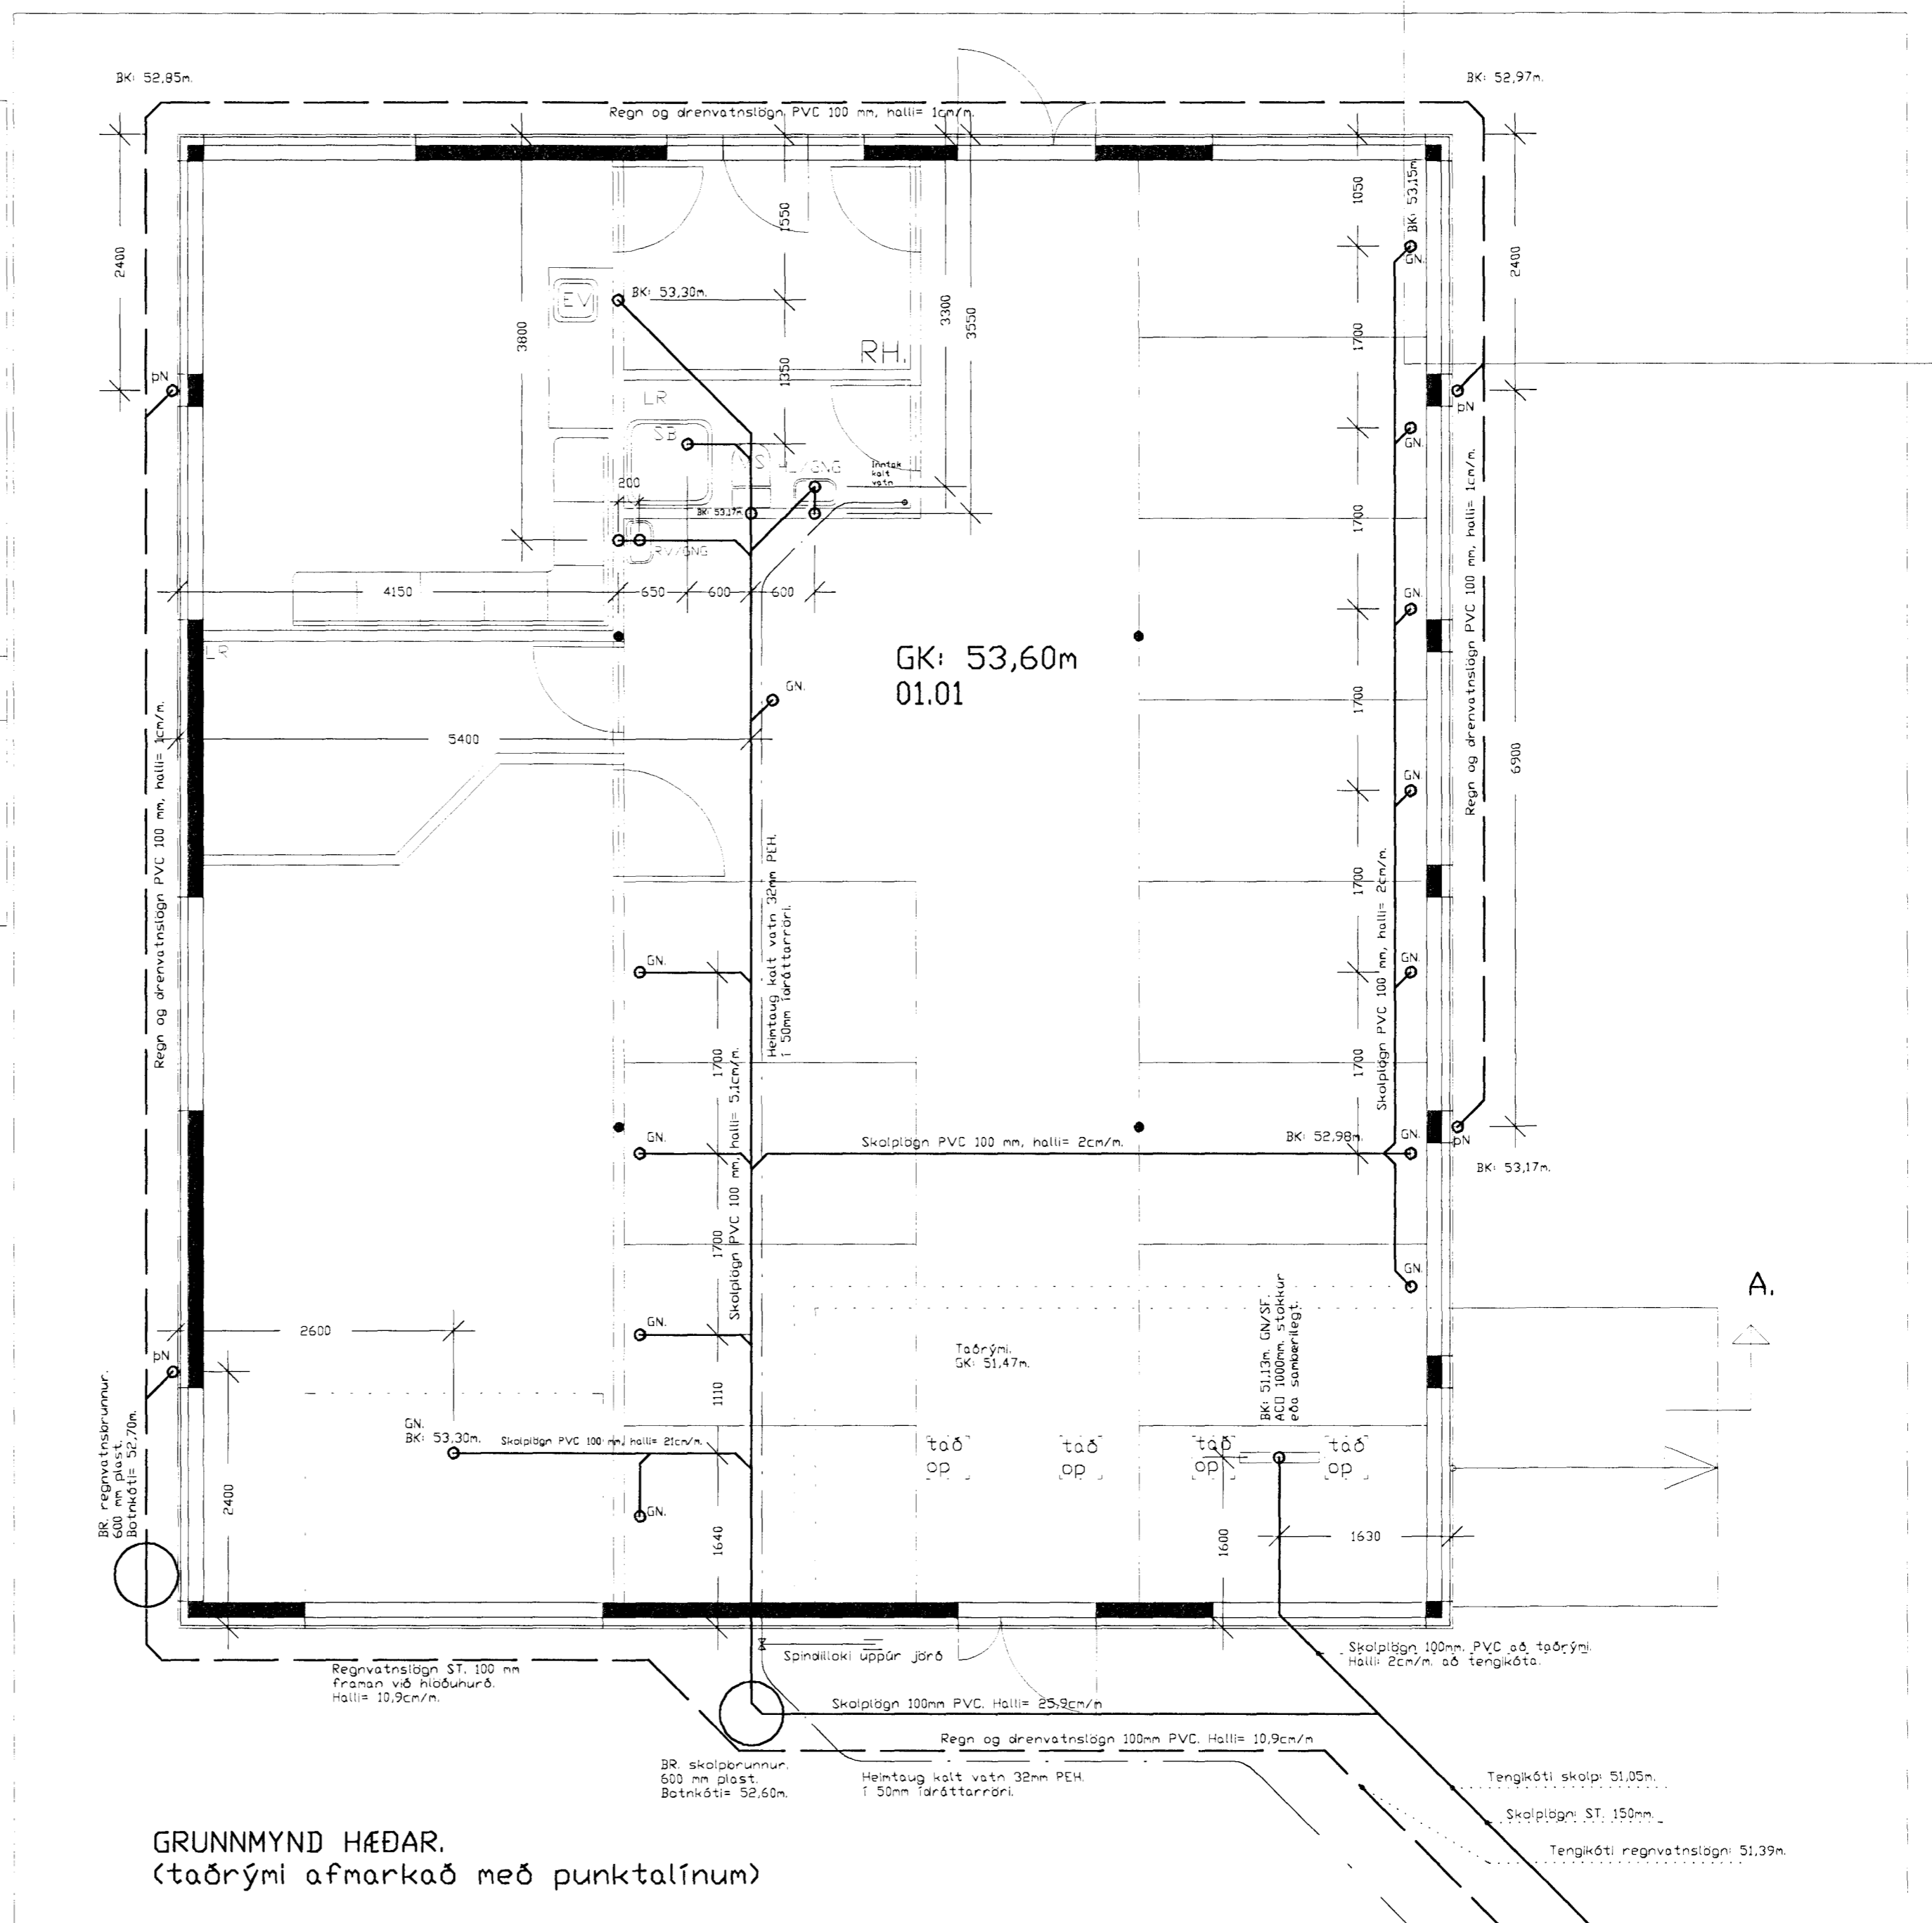

GRUNNMYND HÆÐAR.
 (taðrými afmarkað með punktalínum)

7. APR. 1999

SARLASKEIÐ 44.

L-1

BREYTT	DAGS	LÝSING



ÞRIÐJA HÆÐIN, TÆKNIFRÆÐINGAR — SVEINN KARLSSON FTFL
 Skopagnir,
 Grunnmynd, afstöðumynd, skýringar, netfang.
 STRANDGÖTU 28 220 HAFNARFJ. 1
 Sími: 896 40 05 FAX: 865 48 31
 Grunnmyndir, afstöðumyndir, skýringar, netfang.
 Sími: 896 40 05 FAX: 865 48 31
 DAGS 01.07.1999