


GRUNNMYND HÆÐAR.  
(taðrými afmarkað með punktalínum)

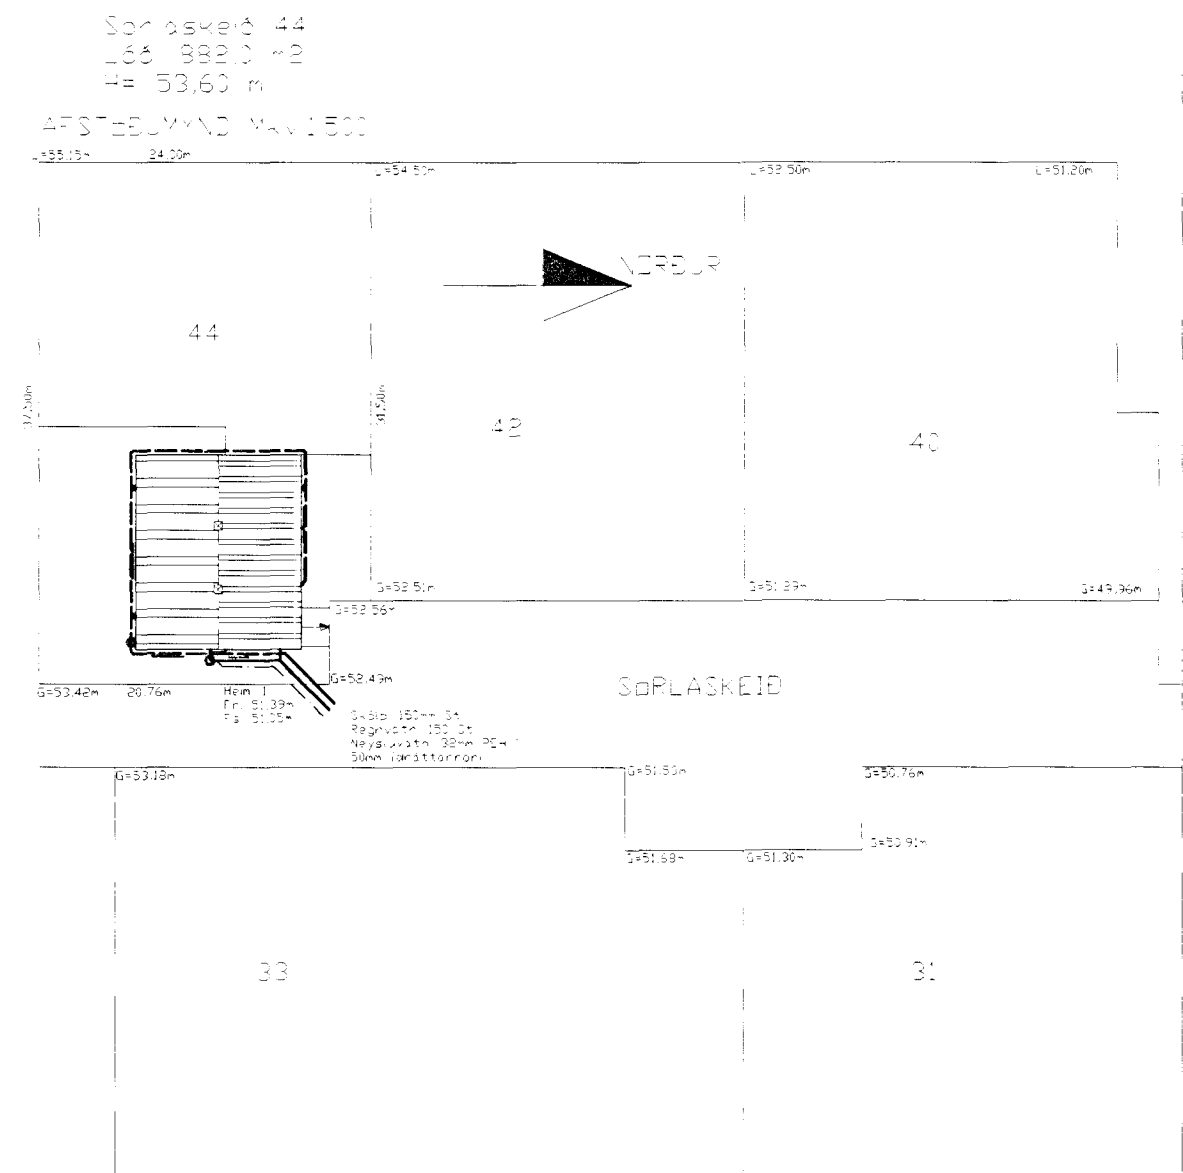

**SKÝRINGAR.**  
Hæðarkötur eru gefnir upp í metrum og á fullfrágengin gólf.  
Hæðir eru gefnar upp í botni á rörum. Öll málsetning er gefin upp í mm.  
Lagnir skal leggja í samræmi við IST 65 og IST 68.  
Lagnir skulu uppfylla kröfum 196.gr. byggingareglugerðar.  
Gölfniðurföll í salerni tengist frárennsli handlaugar.  
Nákvæm endanleg staðsetning stúta akvarðist miðað við þau tæki sem valin verða.  
Allar málsetningar skal endurskoða á staðnum.


- Tákn.**
- SB sturtubotn
  - VS vatnssalerni
  - HL handlaug
  - SV skolvaskur
  - EV eldhúsvaskur
  - GNG gölfniðurföll með gegnumrennsli
  - SF sandfang
  - BR brunnur
  - ÞN þakiðurföll
  - BK kóti í botni röra
  - Gk gölfkóti á fullfrágengið gólf.

Allar lagnir ofan gölplötu eru 50mm PP plastlagnir.

LAGNIR LEIÐMÉTAR / HEIMTAUGAR/SKJOL/REGNVATN  
09.11.1999  
TEIKNINGU BREYTT

SÖRLASKEIÐ 44  
SKJOLPLAGNIR  
GRUNNMYND, AFSTÖÐUMYND, SKÝRINGAR.

TEIKNISTOFA  
SVEINN KARLSSON TEIKNIFRÆÐINGUR FTFÍ  
STRANDGÖTU 28 220 HAFNARFJÖRÐUR  
S.896 4005 / 555 4270. NETF. SVENKIBEDIA.S.KT.131247-2069

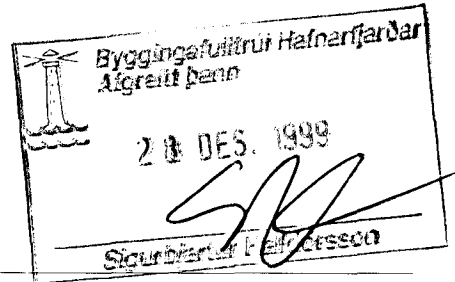

L-1.  
09.11.1999