



GRUNNMYND GÓLFPLÖTU 1:50

ÞVERSNIÐ Í HÚS

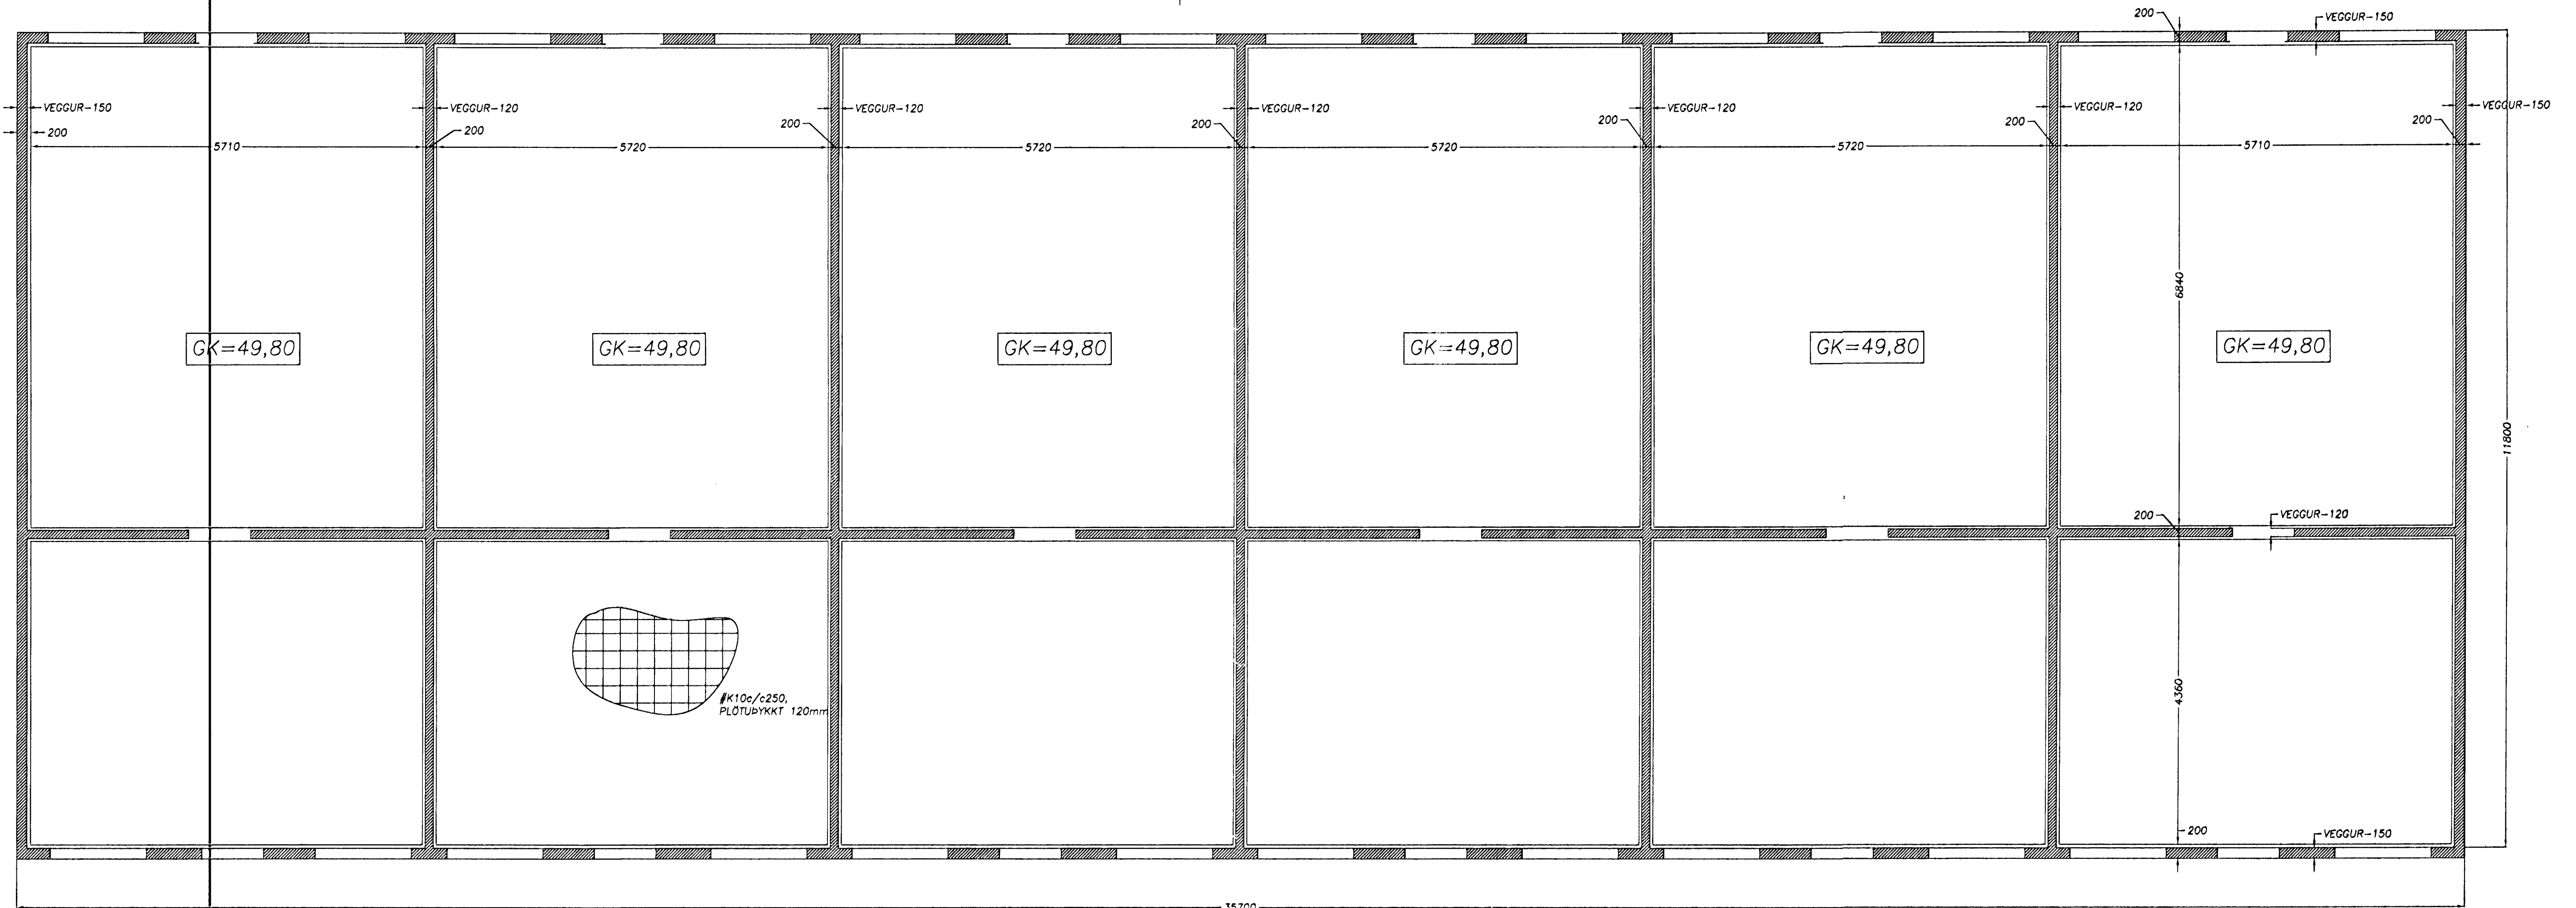

ÞVERSNIÐ Í HÚS

GRUNNMYND SAFNÞRÓAR 1:50

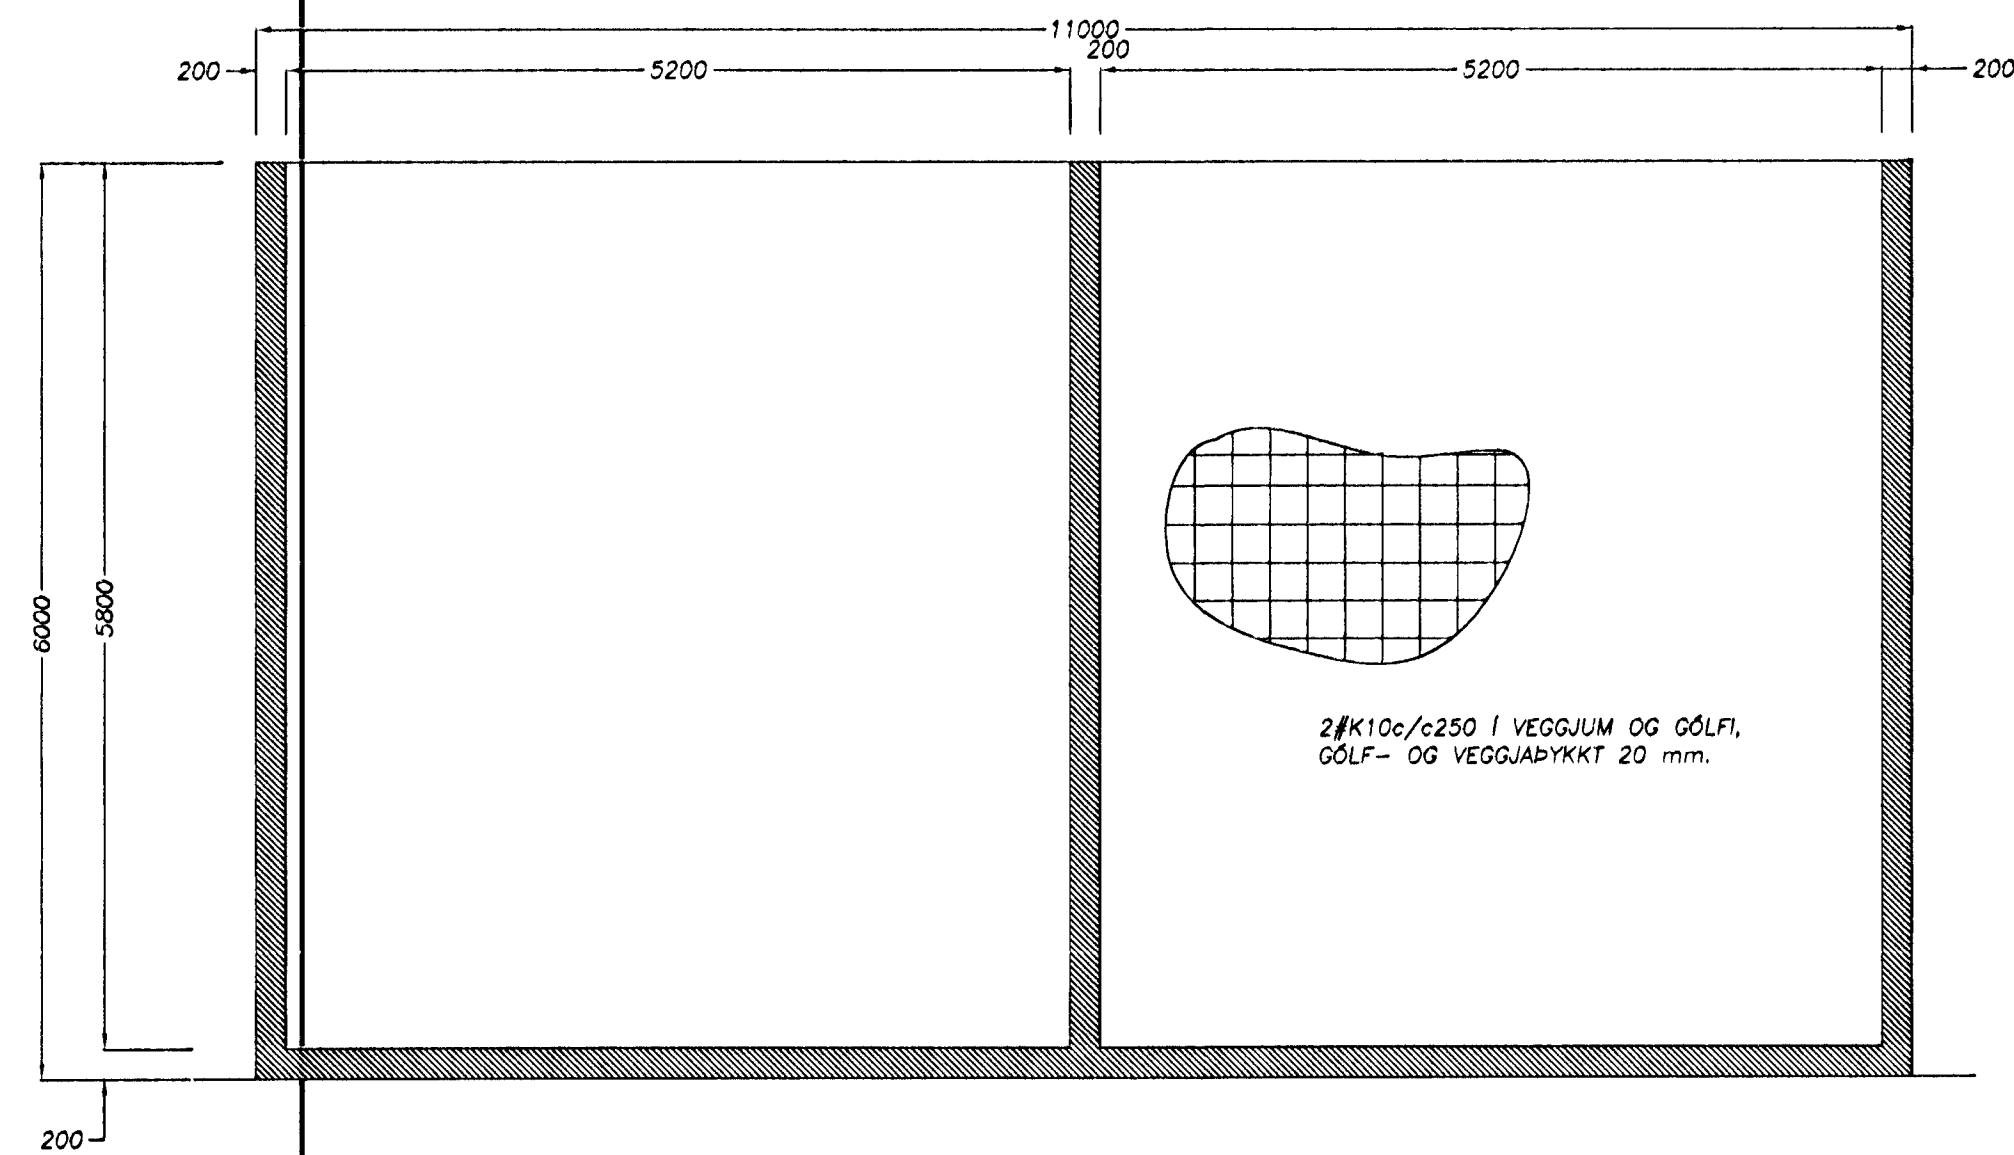

Samþykkt þann  
15. DES. 2000  
Byggingafurðun / Hafnarfjörður  
Fh. Sigurbjartur Halldórsson

SÖRLASKEIÐ 9 - HAFNARFJÖRÐUR

GRUNNMYND SÖKLA  
HÚSS OG SAFNÞRÓAR

FRÓÐLAUSUNAR NÚMÉR	FRÓÐLAUSUNAR NÚMÉR	FRÓÐLAUSUNAR NÚMÉR	FRÓÐLAUSUNAR NÚMÉR	FRÓÐLAUSUNAR NÚMÉR	FRÓÐLAUSUNAR NÚMÉR
201100	201100	201100	201100	201100	201100
1/50	1/50	1/50	1/50	1/50	1/50
SÖRLASKEIÐ 9	SÖRLASKEIÐ 9	SÖRLASKEIÐ 9	SÖRLASKEIÐ 9	SÖRLASKEIÐ 9	SÖRLASKEIÐ 9
F00700011	F00700011	F00700011	F00700011	F00700011	F00700011