


Ragnheiður Aradóttir, Teiknistofa Jóns Guðmundssonar 29.3.2000 11:04 spæmi2001.dwg

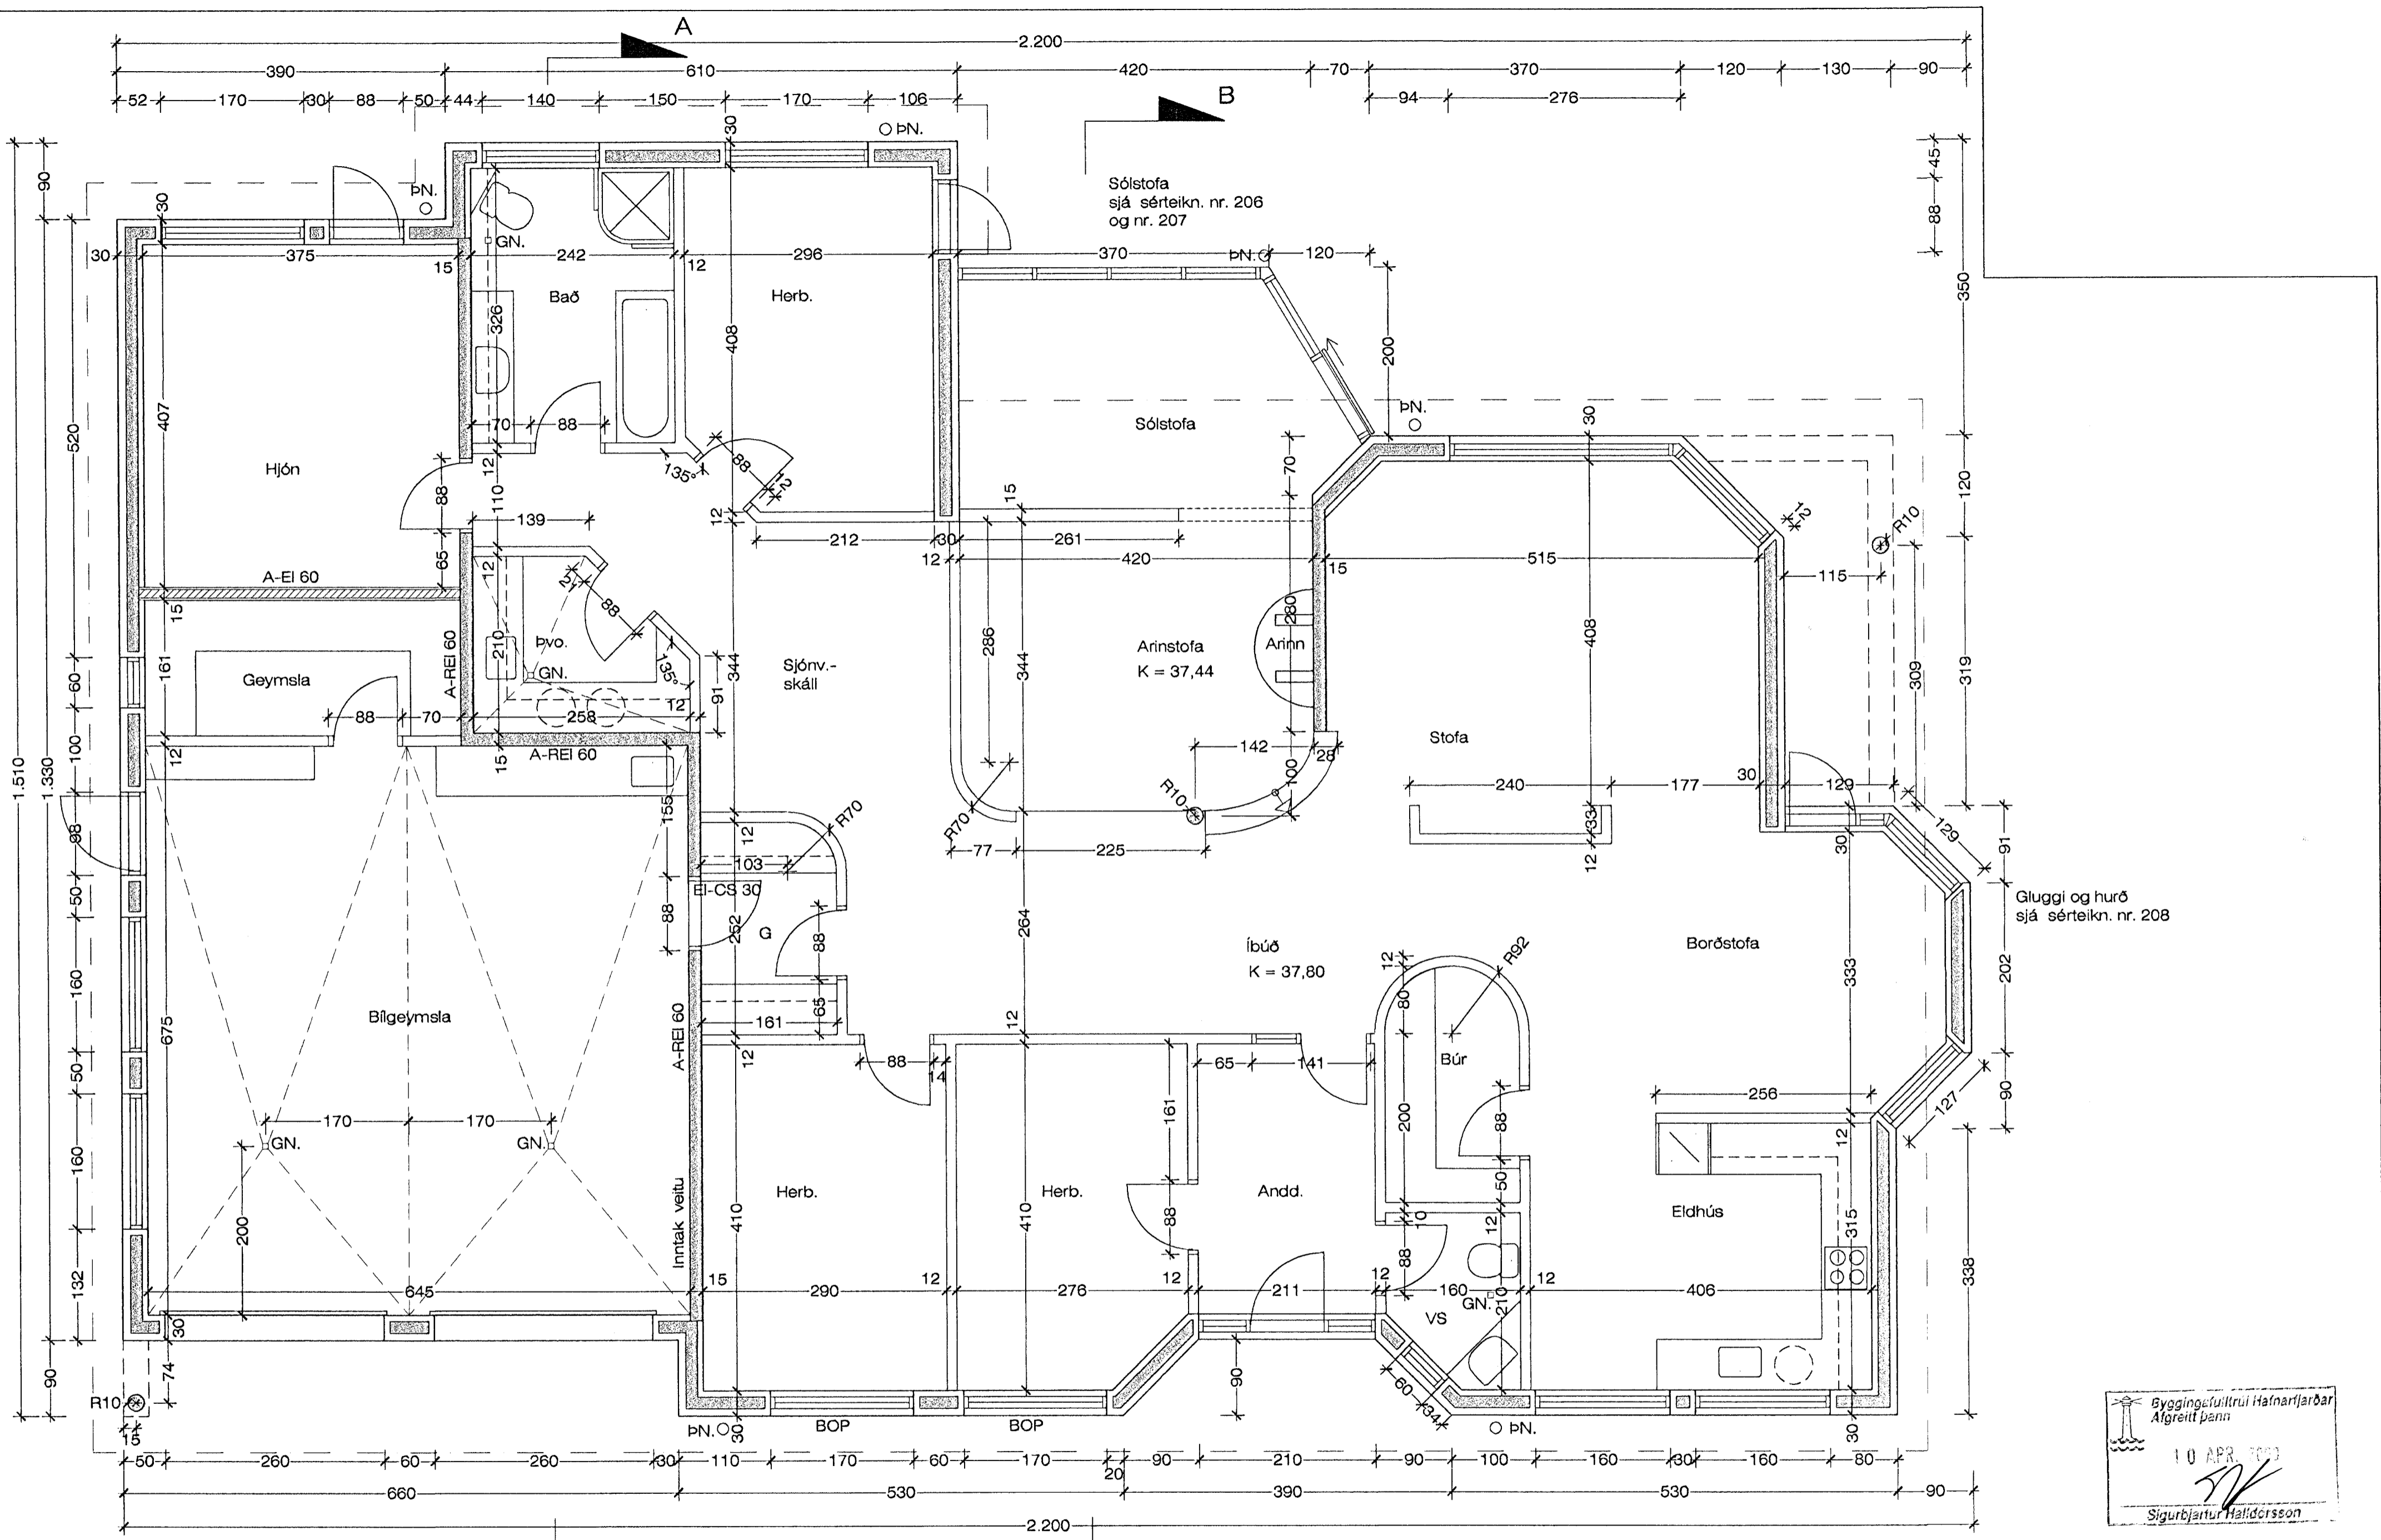

Gluggi og hurð sjá sérteikn. nr. 208

Byggingisfulltrúi Hafnarfjarðar
 Afgreitt þann
 10 APR 2000
 Sigurbjartur Halldórsson

GRUNNMYND M 1 : 50

SPÓAÁS 10, HAFNARFIRÐI GRUNNMYND

VERK. NR. 223 DAGS. 22.02.2000 MÁL. 1:50
 TEIKN. NR. 201 BREYTT.

JÓN GUÐMUNDSSON ARKITEKT *Jón Guðmundsson* KT. 310551
 VINNUSTOFA. SKÚLAGÖTU 63 REYKJAVÍK. Sími 552 5055