

gluggakarmur
 stálvinklar - samansóðir
 50 x 75 x 7 mm
 galvaniseraðir
 fura
 slétt 1,0 mm litað ál

HORNSAMSETNING Á GLUGGAKARMI Í
 SÓLSTOFU M 1 : 2

hvítur állisti
 með þéttingum
 bora skal 3 göt
 í hvert núðufals
 slétt ál
 sérsníðuð
 þakrenna

þakbitar
 68 x 135 mm
 6 mm gler
 2 x 4 mm
 öryggisgler


5.3
 rennuband
 3-4 mm
 millilegg
 slétt ál
 6.6

ÞAKKANTUR Á SÓLSTOFU M 1 : 2

þakbitar
 68 x 135 mm
 6 mm gler
 2 x 4 mm
 öryggisgler
 állisti

HLUTAMYND VIÐ ÞAKKANT M 1 : 2

öryggisrenna í
 sólstofu
 blökkrenna
 rakavarnarlag
 150 mm þéttull

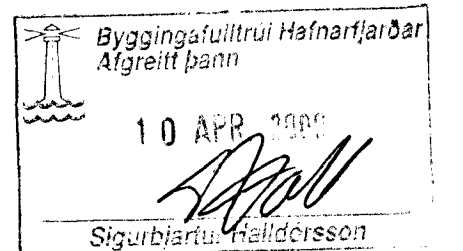

SPÓAAÁS 10, HAFNARFIRÐI SÉRTEIKN. SÓLST.

VERK NR. 223
 TEIKN. NR. 207

DAGS. 22.02.2000 MÁL. 1:2
 BREYTT.

JÓN GUÐMUNDSSON ARKITEKT
 VINNUSTOFA. SKÚLAGÖTU 63 REYKJAVÍK. Sími 552 5055