



SNID A
1:20

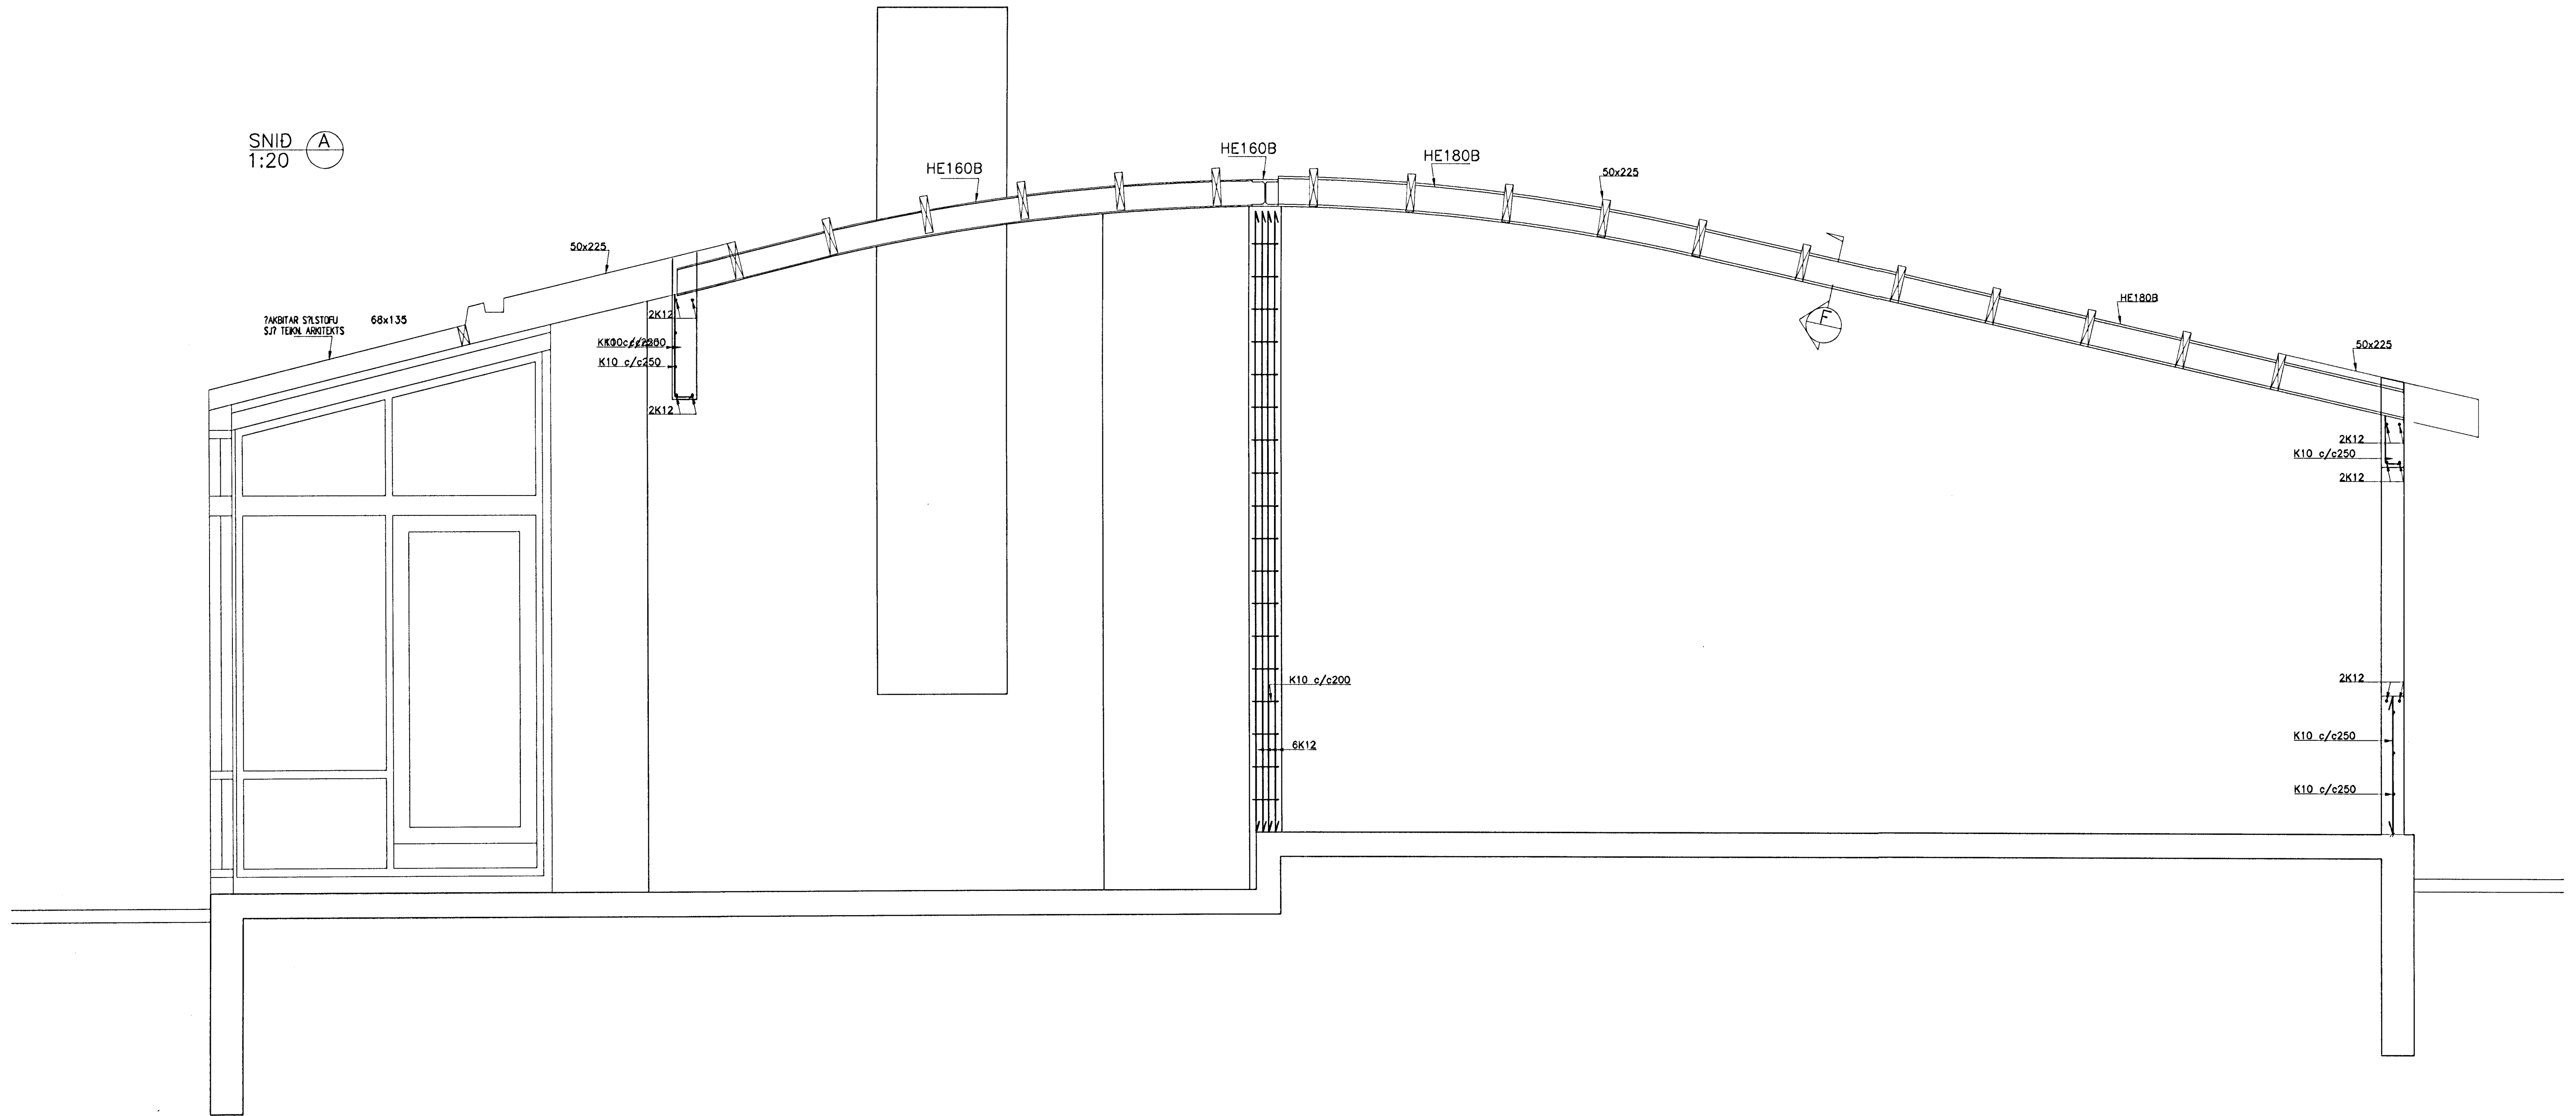


FESTING Á SPERRUM
1:20

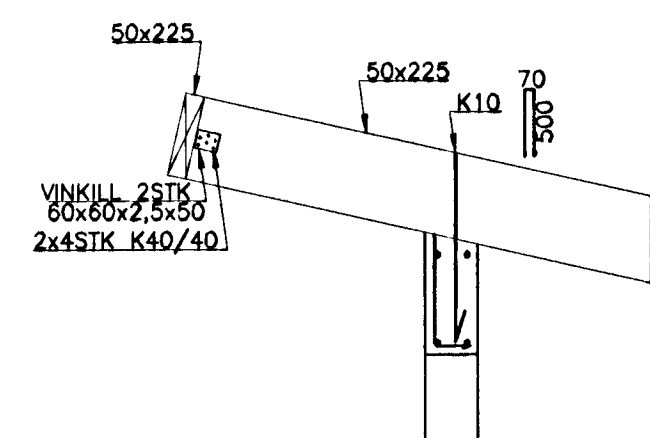

SPERRUR FESTAST Á SAMSKONAR HÁTT NIÐUR Í
BÆÐI STEYPTA INN- OG ÚTVEGGI

SNID F
1:5

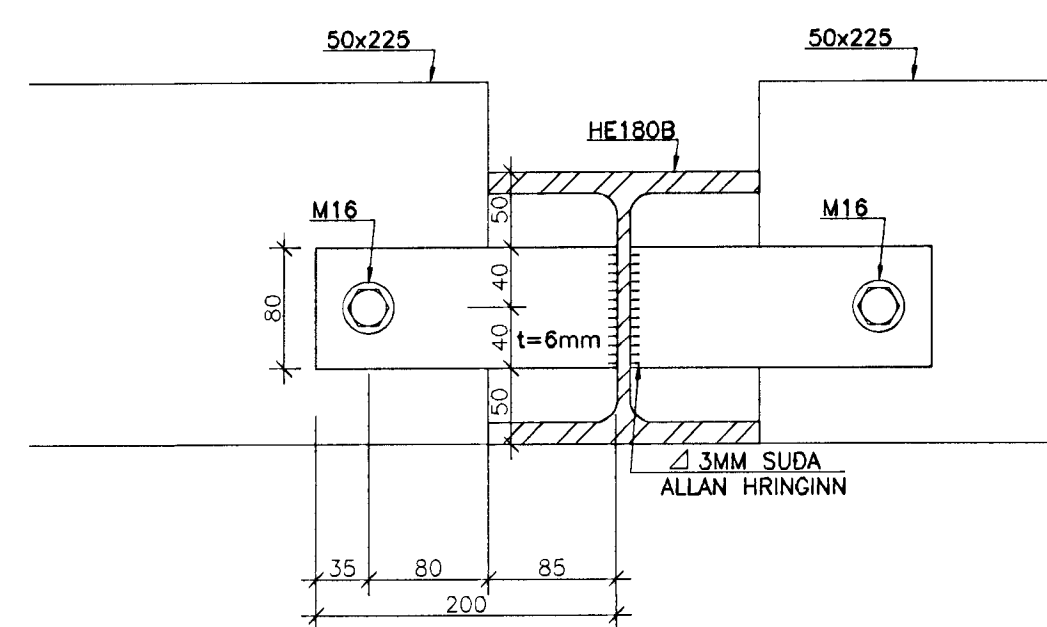

Byggingatillit Hefnartíðar
Algrött þann
06 JUNI 2000
[Signature]

SPÓAÁS 10 HAFNARFIRÐI		BURÐARVIRKI SNID A	
VSB VERKFR/EDISTOFA			
	BÆJARHRAUNI 20 • 220 HAFNARFJÖRDUR Sími 565-1340 • Faxi 565-1341 Netfang: vsb@vsb.is, kt1710796-2899	Hannað: BG Mkr: 1:50 Daga: 11.01.00	Telnað: BG/A Yfirfang: [Signature] Nr: 00701-B03