

VEGGMYND-TENGIGRIND

SKÝRINGAR

DEILIRÖR FYRIR GÖLFHITA MED 16 STÚTUM 25 MM MED HITASTYRLOKUM Á BAKRÁS FYRIR HERBERGSSKYNJUN ÁSAMT STILLILOKUM OG HITAMÉLUM

SJÁLFRVIRKUR STJÓRNLOKI MED HITANEMA STILLISVIÐ 25-65°C KVS=1,25 RAFVIRKUR EDA ÁN HJÁLPARÖRKU

DELA 0,5 L/S 3MVS

Ekki málsett

SEGULLOKI FYRIR OFHITAÖRGGI STÆRD 15 MM NC(STRAUMLAUS LOKADUR) TENGÐUR HITARÖFA MED STILLISVIÐI MAX 70°C.

ÖRYGGISLOKI 6 BAR, 300kg/h

PRÝSTUJAFNARI KVS=1,6

HITANEMI Í ÖLL HERBERGI Á VEGG

STJÓRNLOKI Á DEILIRÖRI

STILLILOKI Ø15 DEILIRÖR FYRIR NEYSLUVATNSLAGNIR RÖR Í RÖR KERFI

SÚTAR FYRIR SNJÖBRÆÐSLU

SLAUFU-LOKI

DEILIRÖR FYRIR OFNHITA

LAGNIR AD ELDHÚSVASK Ø15x2,5-PEX

LAGNIR AD GESTASALERNI Ø15x2,5-PEX

LAGNIR AD DEILIRÖRTENGINU STAÐSETT VID STÁLVAÐ I BÍLSGÜR Ø22x3-PEX

HITI ELDHÚS Ø12x2-PEX MED SÖREFNISHIMNU

HITI STÖFA (STÚTAR TIL SEINNA BRÜGS) Ø12x2-PEX --

HITI SÓLSTÖFA Ø12x2-PEX --

HANDKLEDAOFN BADHERBERGI Ø12x2-PEX --

INNTAK HITAVEITU

BAKRENNSLI HITAVEITU VEITIT I FRÆRENNISBRUNN

INNTAK KALT NEYSLUVATN

--- BAKRÁS HITAVEITU
--- FRAMRÁS HITAVEITU
--- HEITT NEYSLUVATN
--- KALT NEYSLUVATN

- ☒ ÖRYGGISLOKI
- ☒ EINSTREYMIS-LOKI
- ☒ SLAUFU-EDA PRÝSTI-JAFNARI
- ☒ HEMILL
- ◊ VATNSMÉLIR
- ▨ SIA
- ⊙ PRÝSTMÉLIR
- ⊙ HITAMÉLIR
- ⊙ STOPPLOKI

OFNALISTI

| NR. | NAUDSYNLEG AFKÖST [W] | GERD/HÆD [mm] | LENGD [mm] | AFKÖST V/D ΔT=40°C [W] | STÚTA-STADSETNING 10 mm | STILLITALA OFNLOKA |
|-----|-----------------------|---------------|------------|------------------------|-------------------------|--------------------|
| 01 | 270+göfín | 800 | 500 | | EF | |
| 02 | 1800 | 280 | 3000 | | AD | |
| 03 | 1500 | -- | 2200 | | AD | |
| 04 | 500 | 500 | 1000 | | BC | |

ALLIR OFNAR SKULU VERA MED LOFTSKRÖFUM, AFTÆMINGU OG STILLITÉ

LISTI YFIR GÖLFHITA

| NR. | NAUDSYNLEG AFKÖST [W] | PIPUR/BIL [mm] | LENGD [m] | ΔT-SLÖNGUR MAX [°C] | RENNSLI MAX [L/S] | STILLI-TÖLUR |
|-----|-----------------------|----------------|-----------|---------------------|-------------------|--------------|
| 1 | 2100 | 20x2,0-mm-200 | 90 | | | |
| 2 | 2426 | 20x2,0-mm-200 | 82 | | | |
| 3 | 1191 | 20x2,0-mm-200 | 110 | | | |
| 4 | 220 | 20x2,0-mm-200 | 50 | | | |
| 5 | 839 | 20x2,0-mm-200 | 82 | | | |
| 6 | 420 | 20x2,0-mm-200 | 62 | | | |
| 7 | 580+afn | 20x2,0-mm-200 | 96 | | | |
| 8 | 540 | 20x2,0-mm-200 | 100 | | | |
| 9 | 1539 | 20x2,0-mm-100 | 106 | | | |
| 10 | -- | 20x2,0-mm-200 | 90 | | | |
| 11 | 1440 | 20x2,0-mm-100 | 76 | | | |
| 12 | -- | 20x2,0-mm-200 | 65 | | | |
| 13 | 345+afn | 20x2,0-mm-200 | 74 | | | |
| 14 | 734 | 20x2,0-mm-200 | 70 | | | |
| 15 | 881 | 20x2,0-mm-200 | 70 | | | |
| 16 | 700 | 20x2,0-mm-200 | 60 | | | |


ÞEGAR BÚNAÐUR HEFUR VERIÐ VALINN MUN HÖNNUÐUR GEFA UPP RÉTTAR STILLITÖLUR MESTI HITI Á VATNI AD SLÖNGUM ER 45°C. MESTI MEDAL BAKRÁSARHITI ER CA. 38°C VID -10--15°C ÚTIHITA.

HITASTJÓRNUN KERFISLÝSING

HITA Í HERBERGJUM ER STJÓRNAD SJÁLFRVIRKT FRÁ VEGGSKYNJARA. Á DEILIRÖRI GÖLFHITA ERU SJÁLFRVIRKIR LÖKAR SEM TENGJA SKAL VEGGSKYNJARA VID LEGGJA SKAL IDRÁTTARRÖR AD VEGGSKYNJURUM Í ILÖGN EDA Í VEGGJUM. FINNA SKAL VEGGSKYNJURUM HEPPILEGAN STAÐ Í SAMRÁÐI VID HÚSBYGGJANDA OG ÞANNIG AD RÉTT HERBERGISHITASTIG VERÐI MÛLT Á ALLA ÖFNA KOMI LOFTHITASTYRDIR ÖFNLOKAR GERÐ UK NEMA Á 01 ÞAR SKAL SETJA BAKRÁSALOKA

HITALAGNIR VERKLÝSING

ALLAR LAGNIR ÖR STÁLI ERU SKV. DIN 2440 ÖR St.33-2 EFNÍ SKV. DIN 17100 ALLAR LAGNIR SKULU ÞRÝSTIÞRÓFADAR MED 6 BARA ÞRÝSTINGI ALLAR GÖLFHITALAGNIR ERU T.D. PEX-LAGNIR MED SÖREFNISHIMNU GERÐ FYRIR 60°C, 6BAR Í 50 ÁR. GÖLFHITALAGNIR SKULU ÞRÓFADAR SKV. LEIÐBEININGUM FRAMLEIÐENDA LAGNASTÆRDIR ERU SÝNDAR Í LISTA. ALLAR HITALAGNIR ERU PEX-LAGNIR MED SÖREFNISHIMNU SEM GERÐAR ERU FYRIR 70°C 6 BAR Í 50 ÁR STÆRDIR SKV. TEIKNINGU STILLA SKAL ÖLL TÆKI OG GÖLFHITALAGNIR ÞANNIG AD ÞAU VINNI RÉTT OG RÉTT STREYMI SÉ Í ÖLLUM MOTTUM. VERKTAKI SKAL SKILA STILLISKÝRSLU MED NIÐURSTÖÐUM STILLINGA.

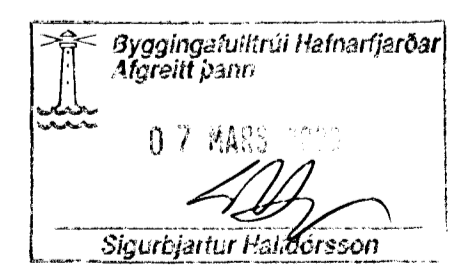

SPÓAÁS 10 HAFNARFJÖRÐUR

HITALAGNIR TENGIGRIND GRUNNMYND

V S B VERKFRÆÐISTÖFA

Breyting: Samþ. Björn Guðafsson Kl: 180550-4889
 Hannað EB
 Mkv: 1.50
 Dags: 28.02.00 Nr: 00701-P03

BÚEJARHRAUNI 20+220 HAFNARFJÖRÐUR
 Sími 565-1340-FAX 565-1341
 Netfang: vsb@vsb.is, kt710796-2899