


Skýringar

Hæð rofa skal vera 110cm. frá fullfrágengnu gólfi.
 Hæð rofa í hjónaberbergi sé 80cm.
 Hæð tengla L og F séu 20cm.
 DS. sé 130cm
 Hæð veggljósa sé 170cm.
 Hæð veggljósa í wc. og baði sé 200cm
 Hæð veggljósa í eldhúsi sé 150cm.
 Hæð tengla við eldavél sé 30cm.
 Hæð tengla við viftu sé 200cm.
 Hæð úti ljósa sé 170cm.
 Smáspennu og lággspennu tenglar skulu vera í sama ramma þar sem það á við.
 Málstraumur rofa og tengla sé 10A
 Rör séu 16mm plastpípur 1,5q
 Rör fyrir eldavél 20mm plastpípur og vír 4q
 Taka skal mál milliveggja skv. smíðateikningu.


Útlit á töflukassa T1 mkv. 1:10

Snið af töfluvegg

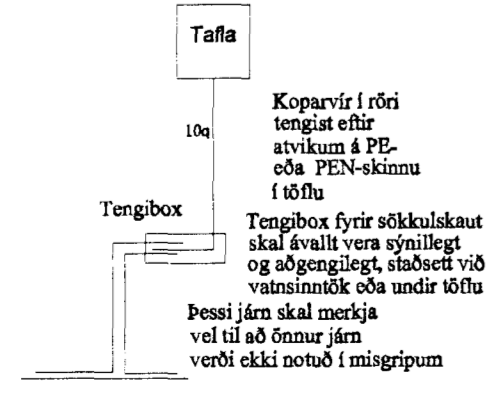


Koparvír í röri tengist efir atvikum á PE- eða PEN-skimmu í töflu
 Tengibox fyrir sökkulskaut skal ívaltu vera sýnilegt og aðgengilegt, staðseti við vatnsinntök eða undir töflu
 Þessi járn skal merkja vel til að önnur járn verði ekki notuð í misgrípum

Grunnmynd sökkulveggja

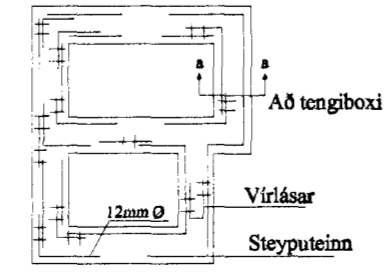


Snið í töfluvegg

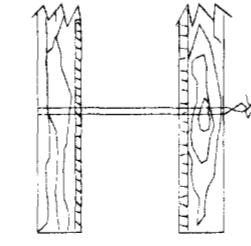

Sýnd eru 2 neðstu steypu-styrktarjárn í steypumót ofan á neðstu mótavirum

Virlásar

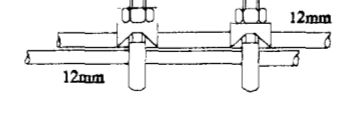

Samtenging steyputeina. Setja skal tvo virlása á hver samskeyti

Elys
Rafagnateikningar

Reykjavíkurvegi 60 Hafn.
s. 55-4755 fax: 555-4959

Þórður Kristjánsson Rafv.m. kt. 040851-4969
Magnús B Þórðarsson kt: 030479-4149

Spóaás 11 Hafnarfirði

Afstöðumynd, Snið A-A
Eiðlínumynd, Sökkulskaut
Útlit töflukassa

Teikning nr: 411-00	Dagss: april 2000	Hannað: BJÞ
Mkv: 100-500	Blað: 3 af 3	Teiknað: BJÞ