


Samþykkt þann

05 JUN 2000

Byggingafulltrúinn í Hafnarfirði
F.h. Sigurbjartur Halldórsson

S. Halld

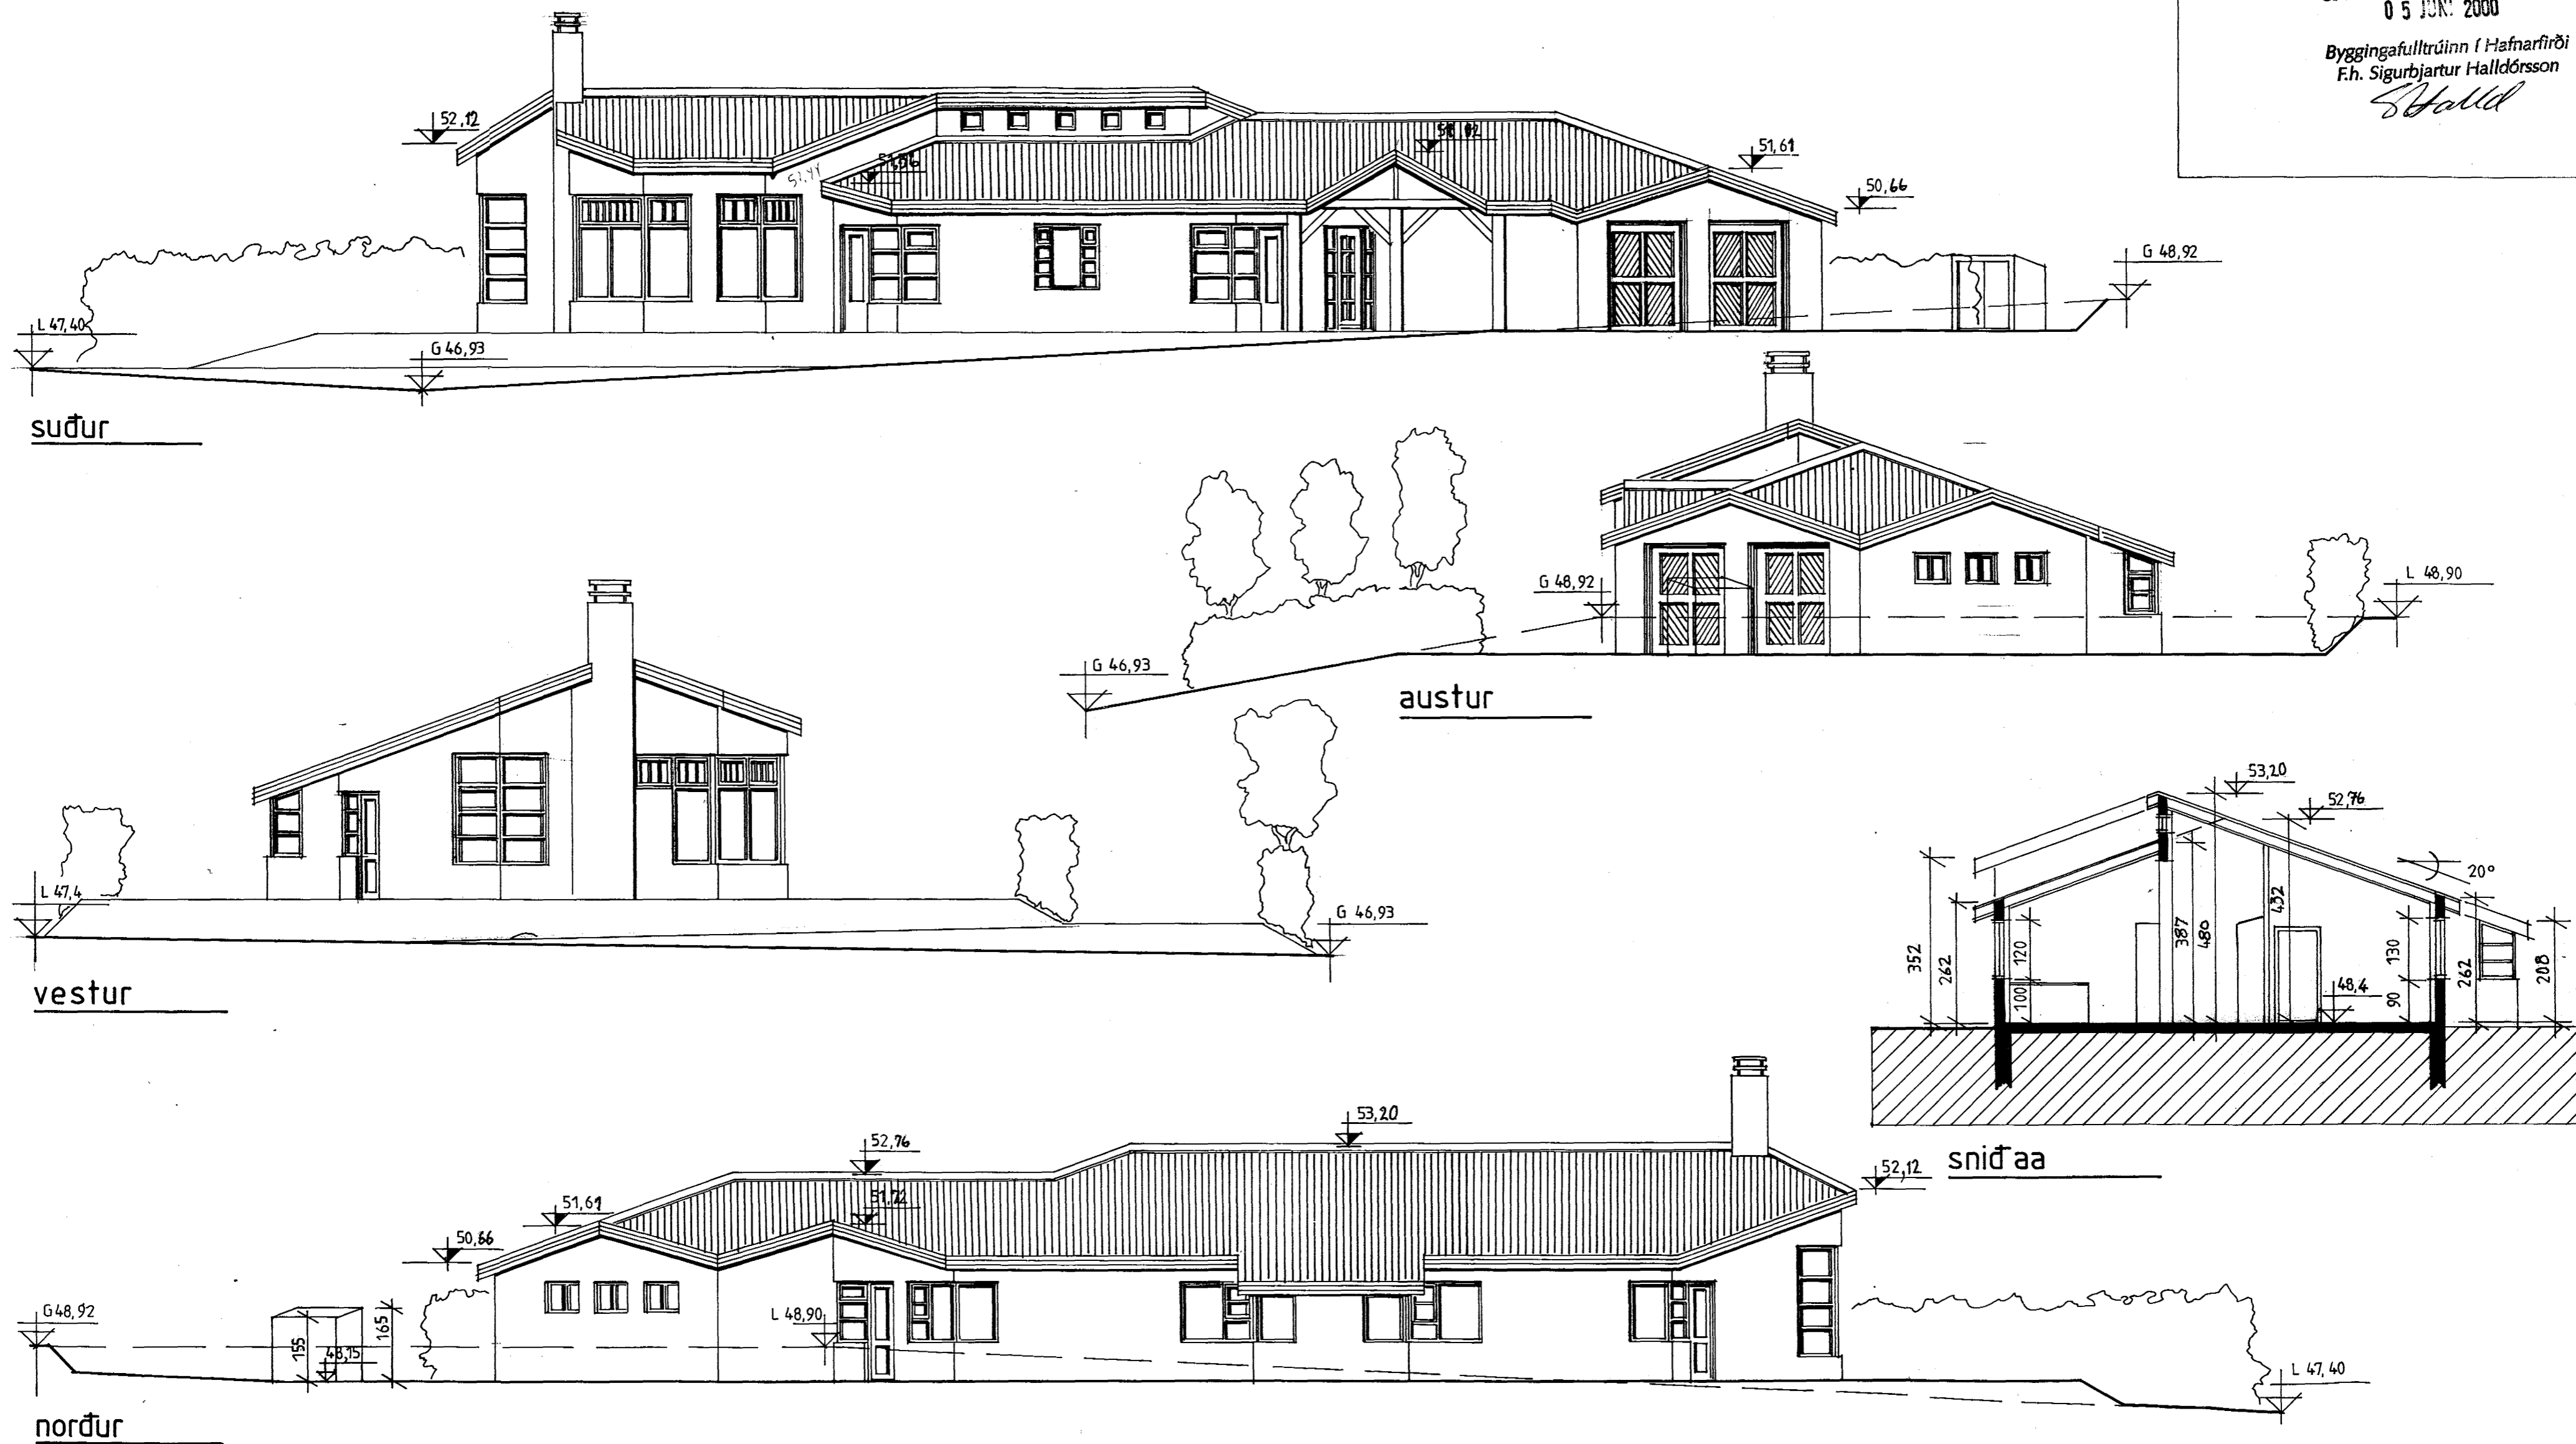

Spóaás 13, Hafnarfirði

teikning
Byggingarn.t., útlit og snið

dagsetning
14. febrúar 2000
breytt:
05.05.2000, hæðarkótar

kvarði
1:100

Nikulás Úlfar Másson, arkitekt
Kt. 081256-5009
Óldutún 20
220 Hafnarfirði
Sími: 565 22.74

2/3

Nikulás Úlfar Másson