


GRUNNMYND 1:50

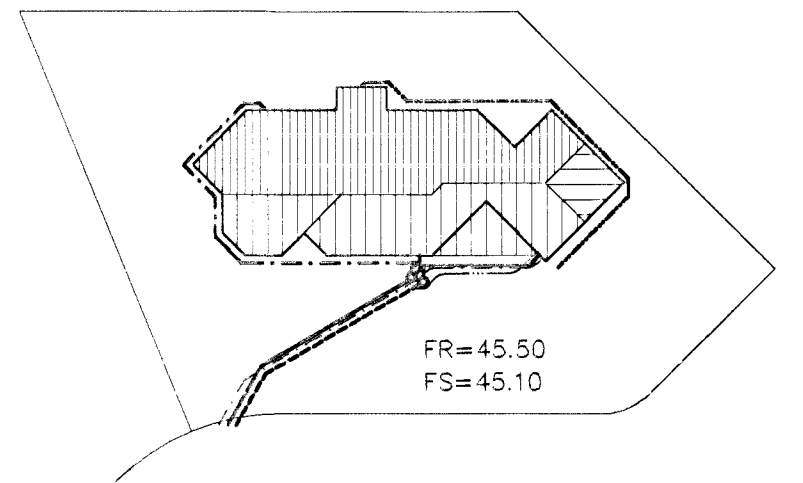


AFSTÖÐUMYND 1:500

Byggingafræðingur
Alfreitt Þenn
9 - AUG. 2000
gjs

SKÝRINGAR

Fráveitilagnir undir botnplötu og utan með húsi skulu vera Gr PVC.
 Áður en byrjað er á lagningu röra skal jafna undirlagð vandlega en undir og umhverfis rörin skal vera minnst 150 mm sandlag. Leggja skal rör með vandvirkni á sandlagi þannig að engar skemmdir verði á rörinu og það fái jafnan stuðning.
 Skeyta skal rör með þar til gerðum þéttihring. Þess skal gætt að rör geti þanist eðlilega.
 Þar sem ekki er getið hallatalna á lögnum skal vera omk 2,0 % halli

- TÁKN FYRIR LAGNIR
- SKOLPLÖGN
 - REGNVATSLÖGN
 - JARÞVATNSLÖGN
 - JARÞVATNS + REGNVATNSL
 - NETSLUVATN
 - BAKRENNSLI HITAVEITU

Br.	Dags.	Eðli breytinga	Sign.
SPÓAÁS 13 HAFNARFIRÐI			
GRUNNMYND GRUNNLAGNA AFSTÖÐUMYND			
MKV 1:50 1:500			
DAGS. MAÍ 2000			
VERK NR. 2023			
TEIKN. NR. 2-01			
HANNAD SIG. ÞORLEIFSS. KT. 241148-3009			
TEIKNAD G.H.			
KEIRFARÐ			
 TÆKNITHJÓNUSTA SIGURÐAR ÞORLEIFSSONAR ehf STRANDGÖTU 11 220 HAFNARFIRÐI Sími 555-4255 FAX 565-2875 E-mail taeknihjonusta@islandia.is kt: 440693-2539			