


SPÓAÁS 14 HAFNARFIRÐI.

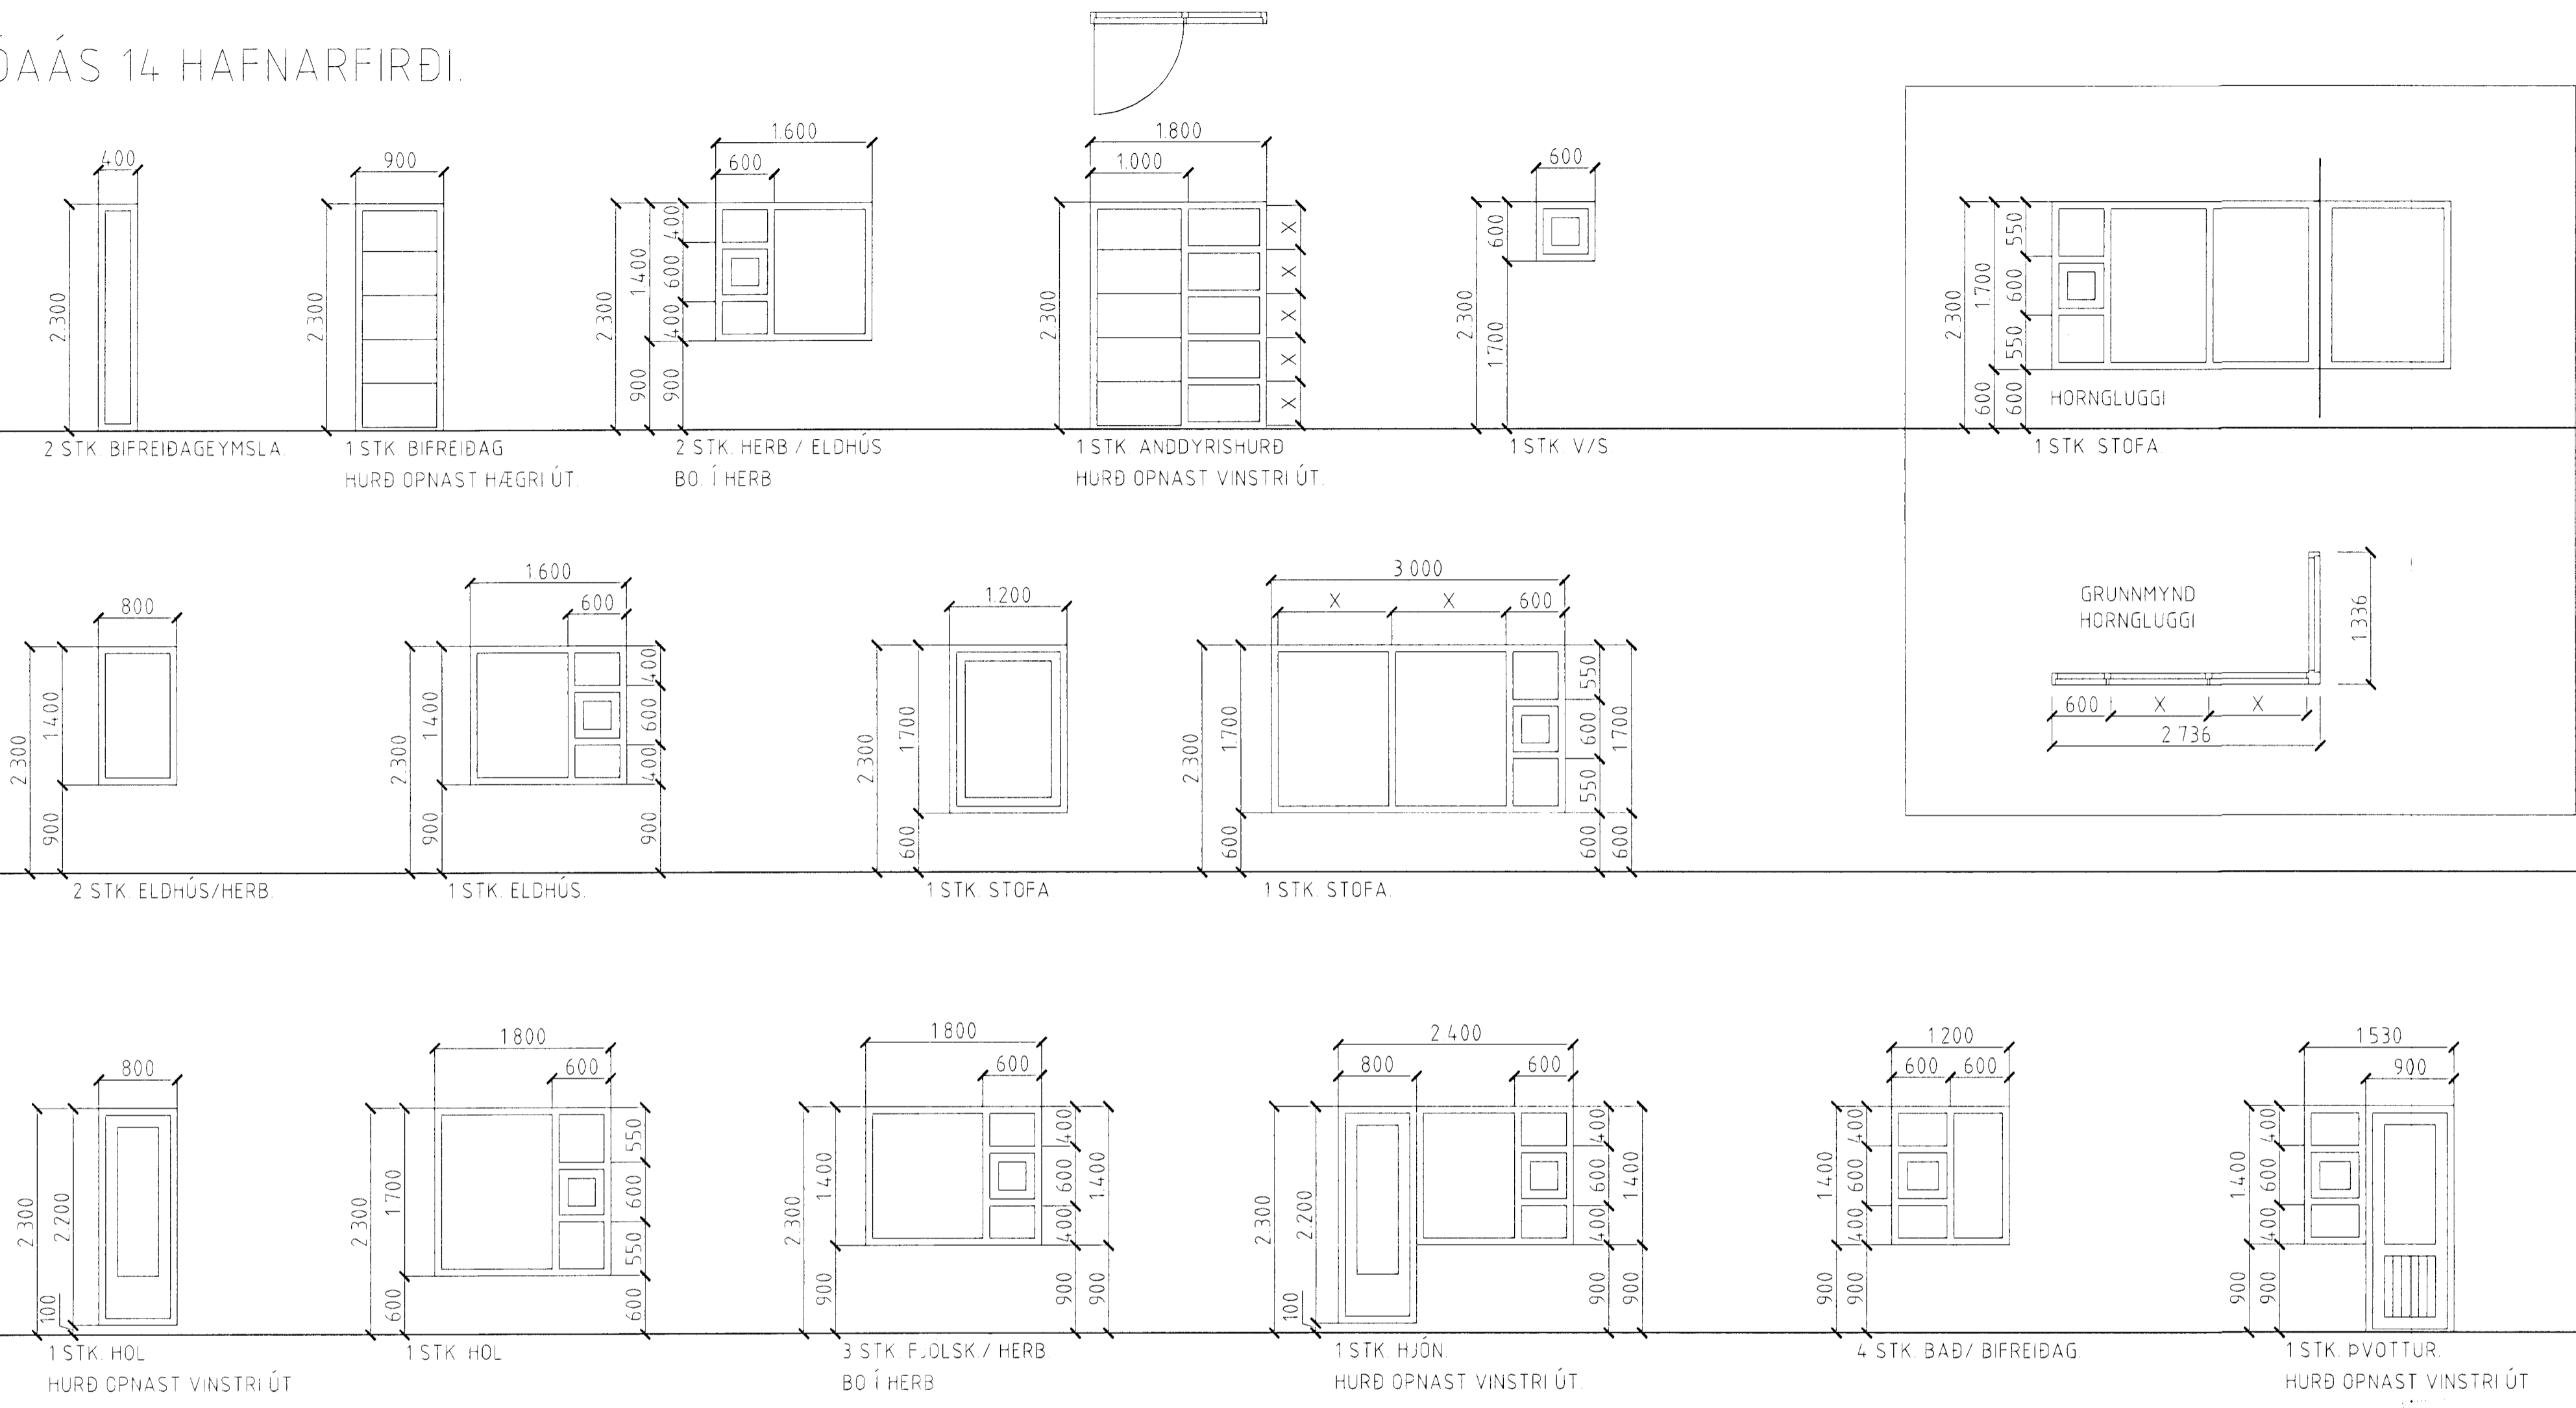

FJÖLDI 24 STK.

ATH!
ÖLL MÁL ATHUGIST OG MÆLIST Á STAÐNUM
ÁÐUR EN SMÍÐI HEFST

GLUGGAR OG HURÐIR MKV. 1:50.

SPÓAÁS 14 HAFNARFIRÐI.

Sigurður Þorvarðarson byggingafræðingur bfi.
Teiknistofan Strandgötu 11 220 Hafnarfirði.
STH teiknistofan ehf. kt 510298-2769. Kf. aðalhönnuðar. 141250-4189
Sími 5651510. Fax. 5651299. Netfang teiknistofan@islandia.is

Skýringar:	Séruppdráttur
Teikning:	Gluggar og hurðir
Mælikvarði:	1:50.
Undirskrift:	<i>11/299 - lög. h</i>
Blað nr:	5 af 5
Dagsetning:	30 nóvember 1999.
Breytt:	