


SPÓAÁS 14 HAFNARFIRÐI

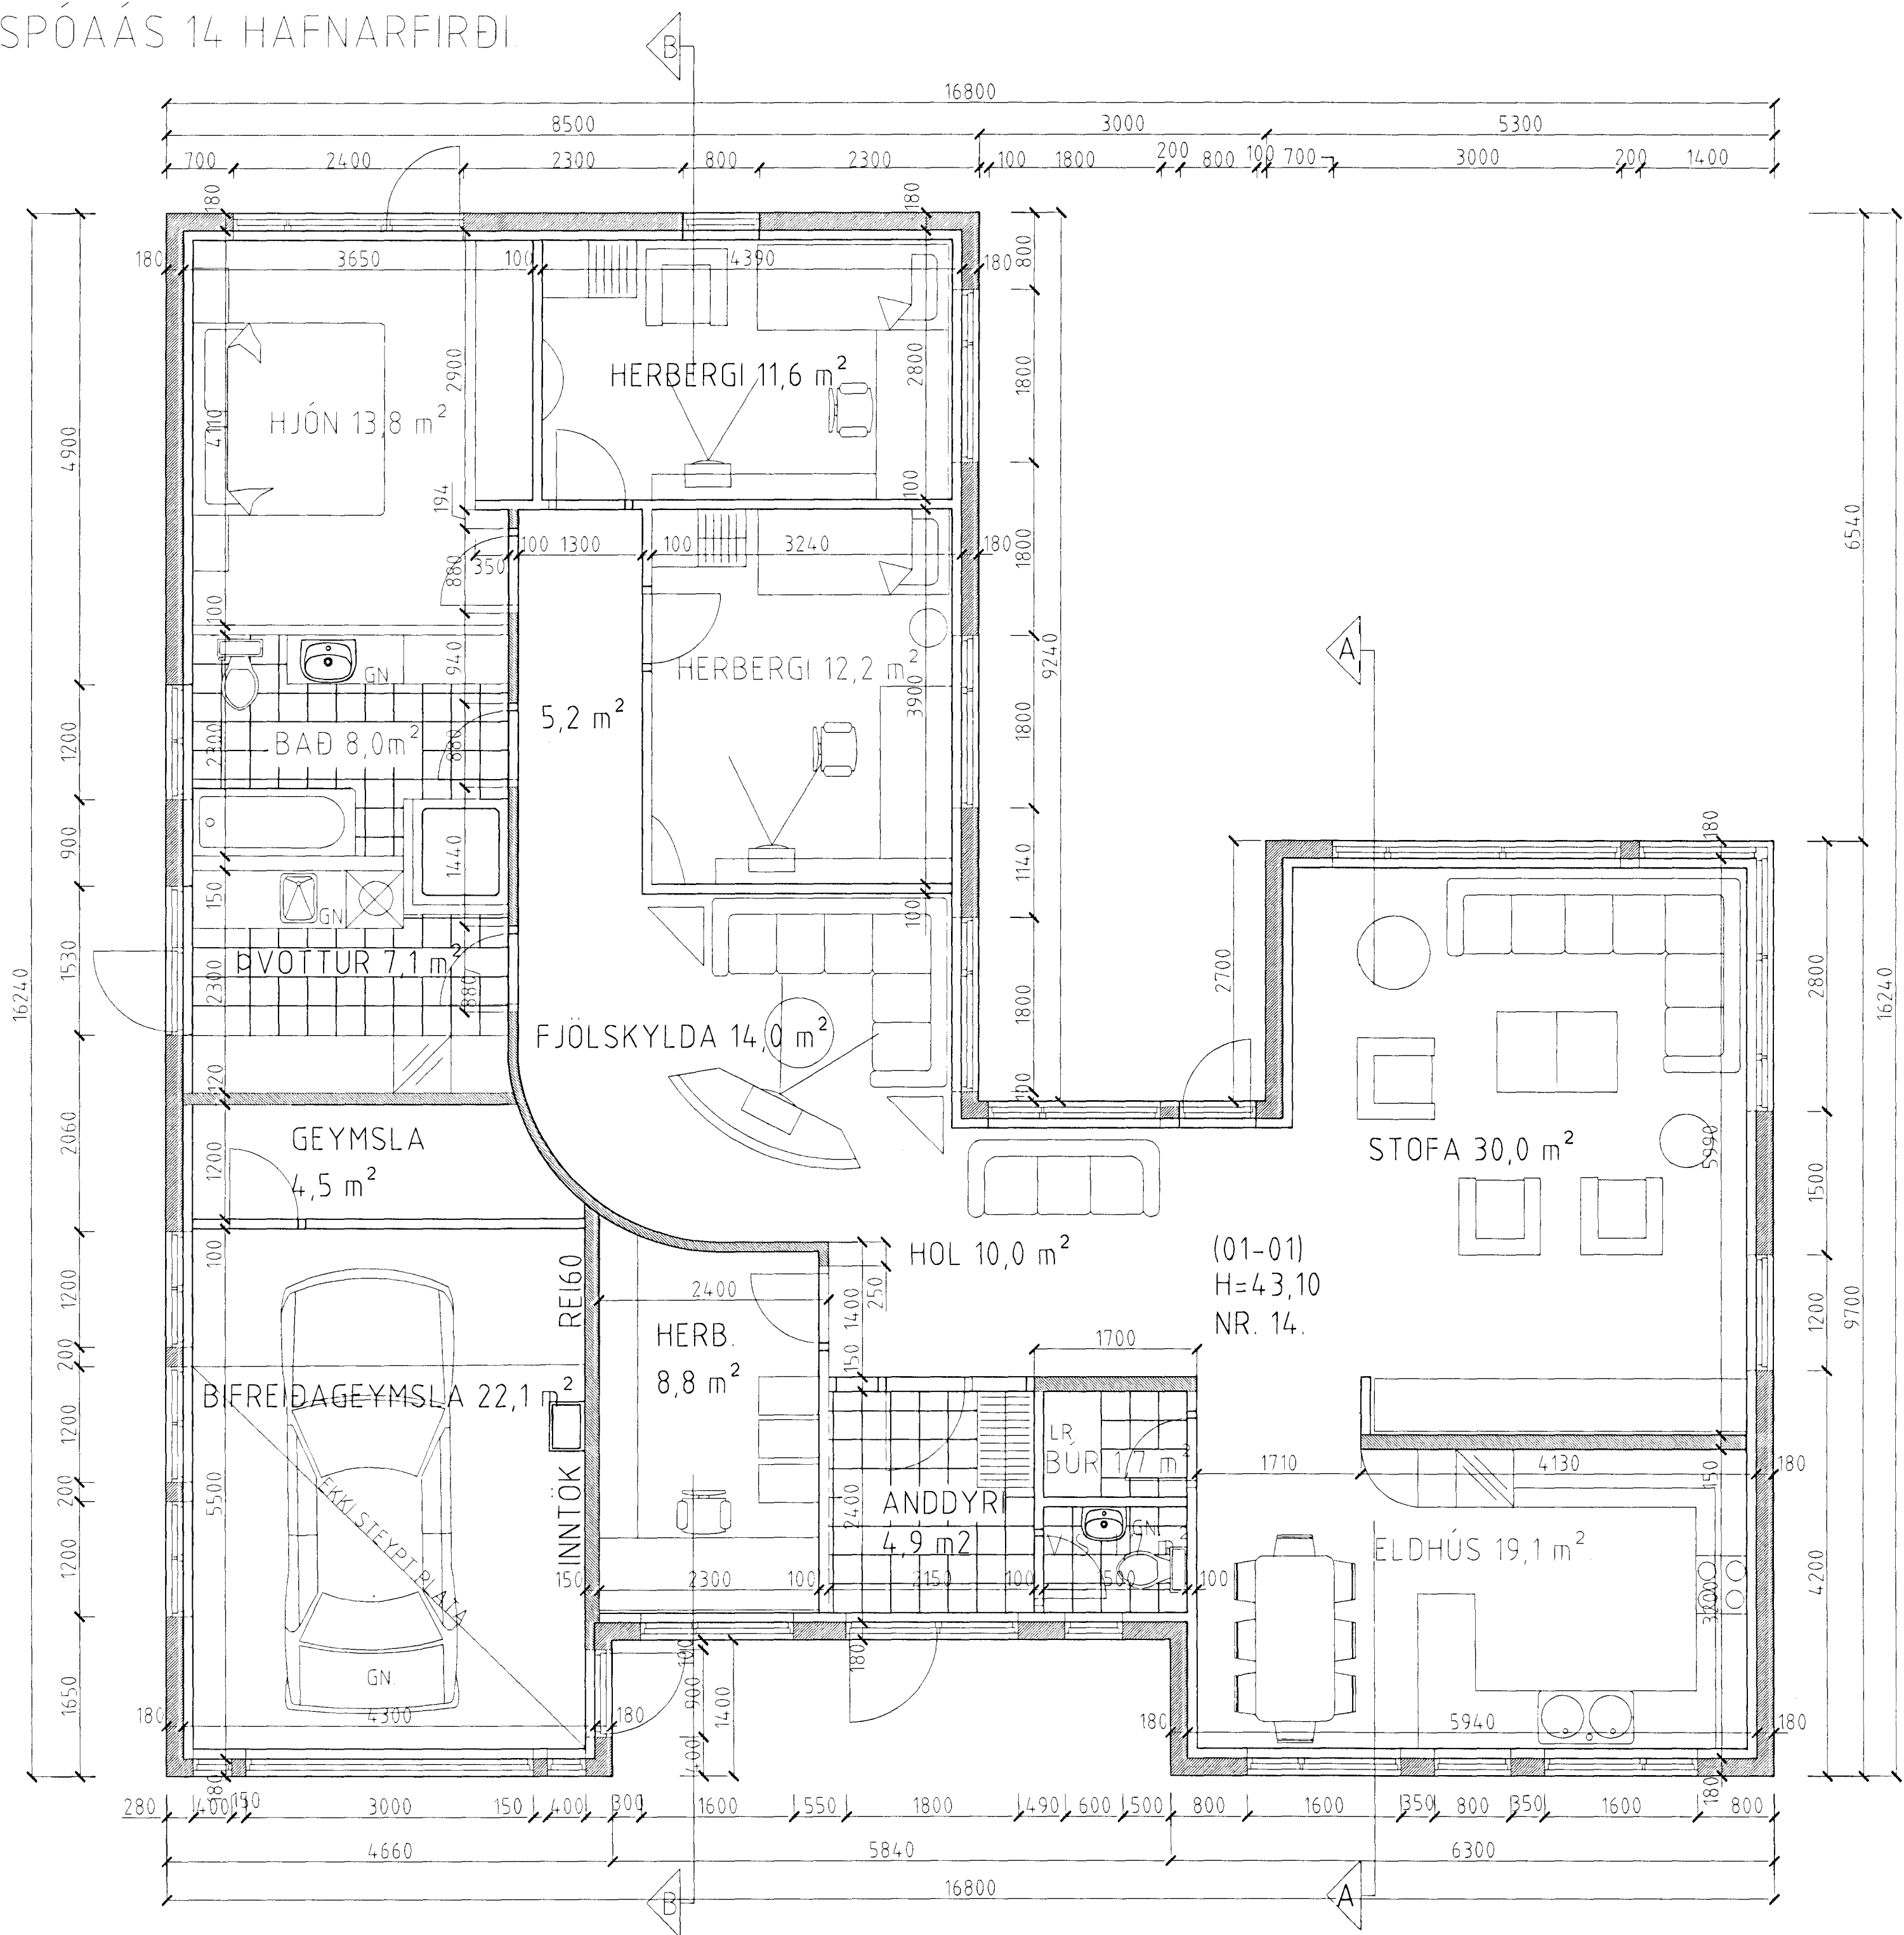

GRUNNMYND 1 HÆÐ MKV. 1:50.

Afsm

SPÓAÁS 14 HAFNARFIRÐI

Sigurður Þorvarðarson byggingafræðingur bfi.
 Teiknistofan Strandgötu 11 220 Hafnarfirði
 STH teiknistofan ehf. kt. 510298-2769. Kt. aðalhönnuðar: 141250-4189.
 Sími: 5651510 Fax: 5651299 Netfang: teiknistofan@islandia.is

Skýringar:	Séruppráttur.
Teikning:	Grunnmynd
Mælikvarði:	1:50
Undirskrift:	<i>1/12 99 Afsm</i>
Blað nr.:	1 af 5
Breytt:	Dagsetning: 30 nóvember 1999