


MÆLAGRIND HITAVEITU

HITALAGNIR SKÝRINGAR

Hitalagnir skulu vera úr svörtum stálþípum með skrúfuðum tengistykkjum DIN 2440. Greinar að einstökum ofnum skulu vera 10 mm nema annað sé tilgreint á teikningum. Fjarlægð á milli festinga Notarnál Fjarlægð 15-32 mm 2,5 m 40-50 mm 3,0 m Einangra skal lagnir með 20mm Climaflex hölkum. Á alla ofna komi sjálfvirkir ofnlokar, stillitá og loftskrúfur. Lagnir skal þrýstiprófa við 6 bör, og skal þrýstingur standa amk. 8 tíma án þess að falla.

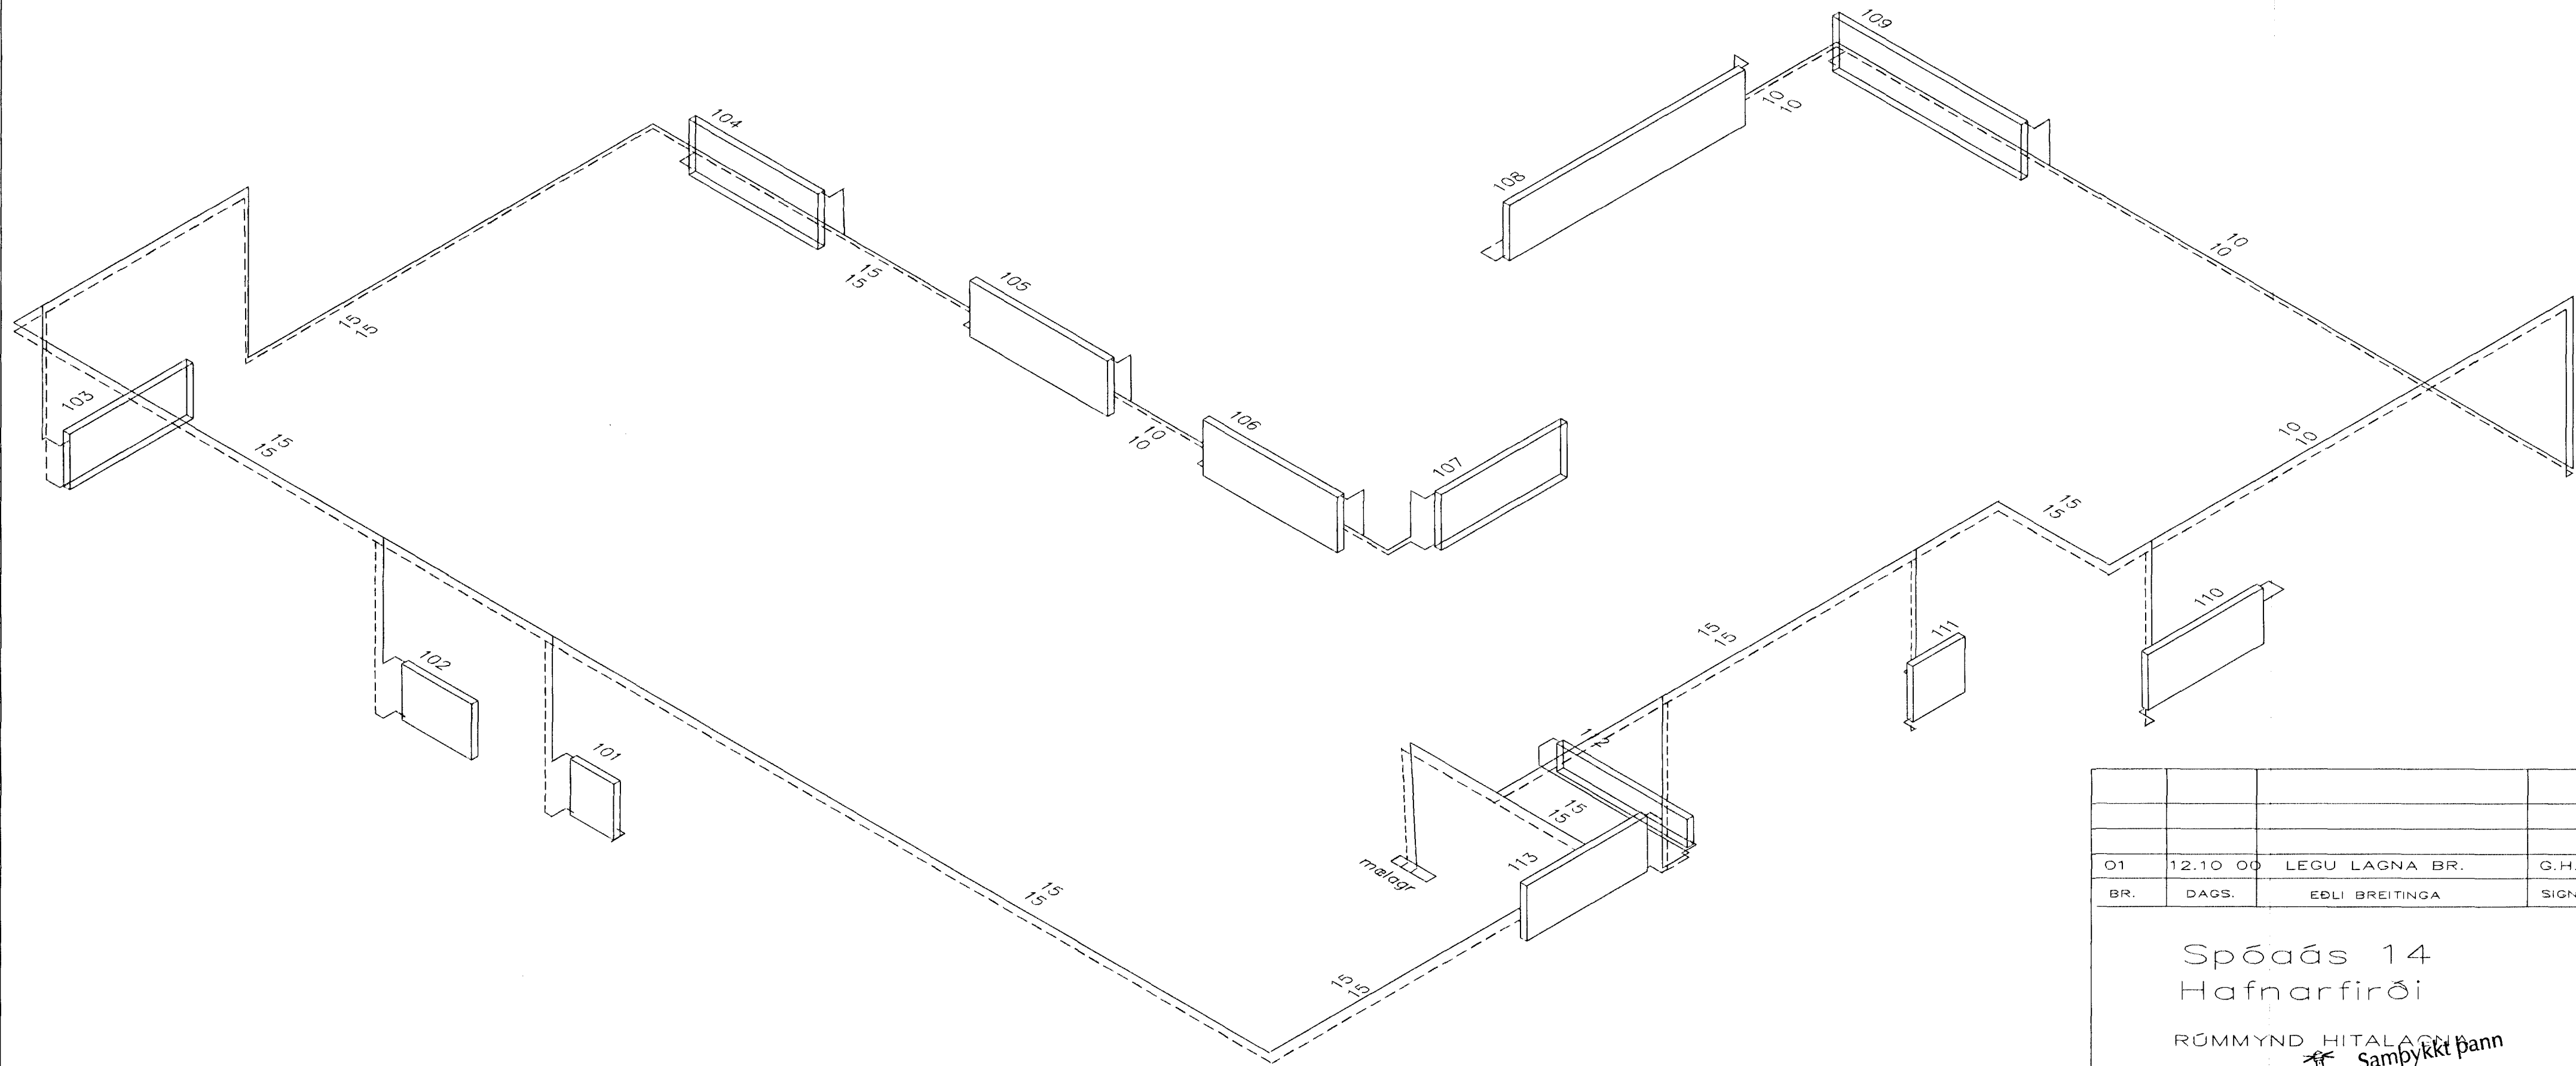

rúmmynd ca 1/50

O1	12.10 00	LEGU LAGNA BR.	G.H.
BR.	DAGS.	EÐLI BREITINGA	SIGN.
Spðas 14 Hafnarfirði			
RÚMMYND HITALAGNIR			
M.K.V.	1:50	Samþykkt þann 16 OKT. 2000	
DAGS.	JAN 99	Byggingafulltrúinn í Hafnarfirði E.h. Sigurbjartur Halldórsson	
VERK NR.	99-55		
TEIKN. NR.	2-05		
SIG. ÞORLEIFSS.			
HANNAÐ	KT. 241148-3009		
TEIKNAD	G.H.		
YERFARID			
TEKNIJÖNUSTA SIGURDAR ÞORLEIFSSONAR ehf			
STRANDGÖTU 11-220 HAFNARFIRÐI-SÍMI 555-4255			