

SKÝRINGAR:


1. Hæð rofa sé 1100 og tengla 200, nema annars sé getið
2. Málstraumur rafbúnaðar skal vera í samræmi við stærðir yfirstraumsvarna samkvæmt einlínunmynd
3. Allar rafpípur skulu vera 16mm og ídregnar 3 \* 1,5mm ídráttarvörum
4. Allir smáspennutenglar skulu fara í T2
5. Allur frágangur skal vera í samræmi við Reglugerð um Raforkuvirki (RUR)

DS = Dyrasími  
 L = Loftnetstengill  
 S = Símatengill  
 H = Hátalari  
 Lk = Lykillkerfi  
 T2 = Smáspennutafla

Inntök samþykkt 30/8 2001  
 f.h. HITAVEITU SUÐURNESJA h.f.  
 Heiðar Sværissar

FASÍ: S

Öll mál eru í millimetrum

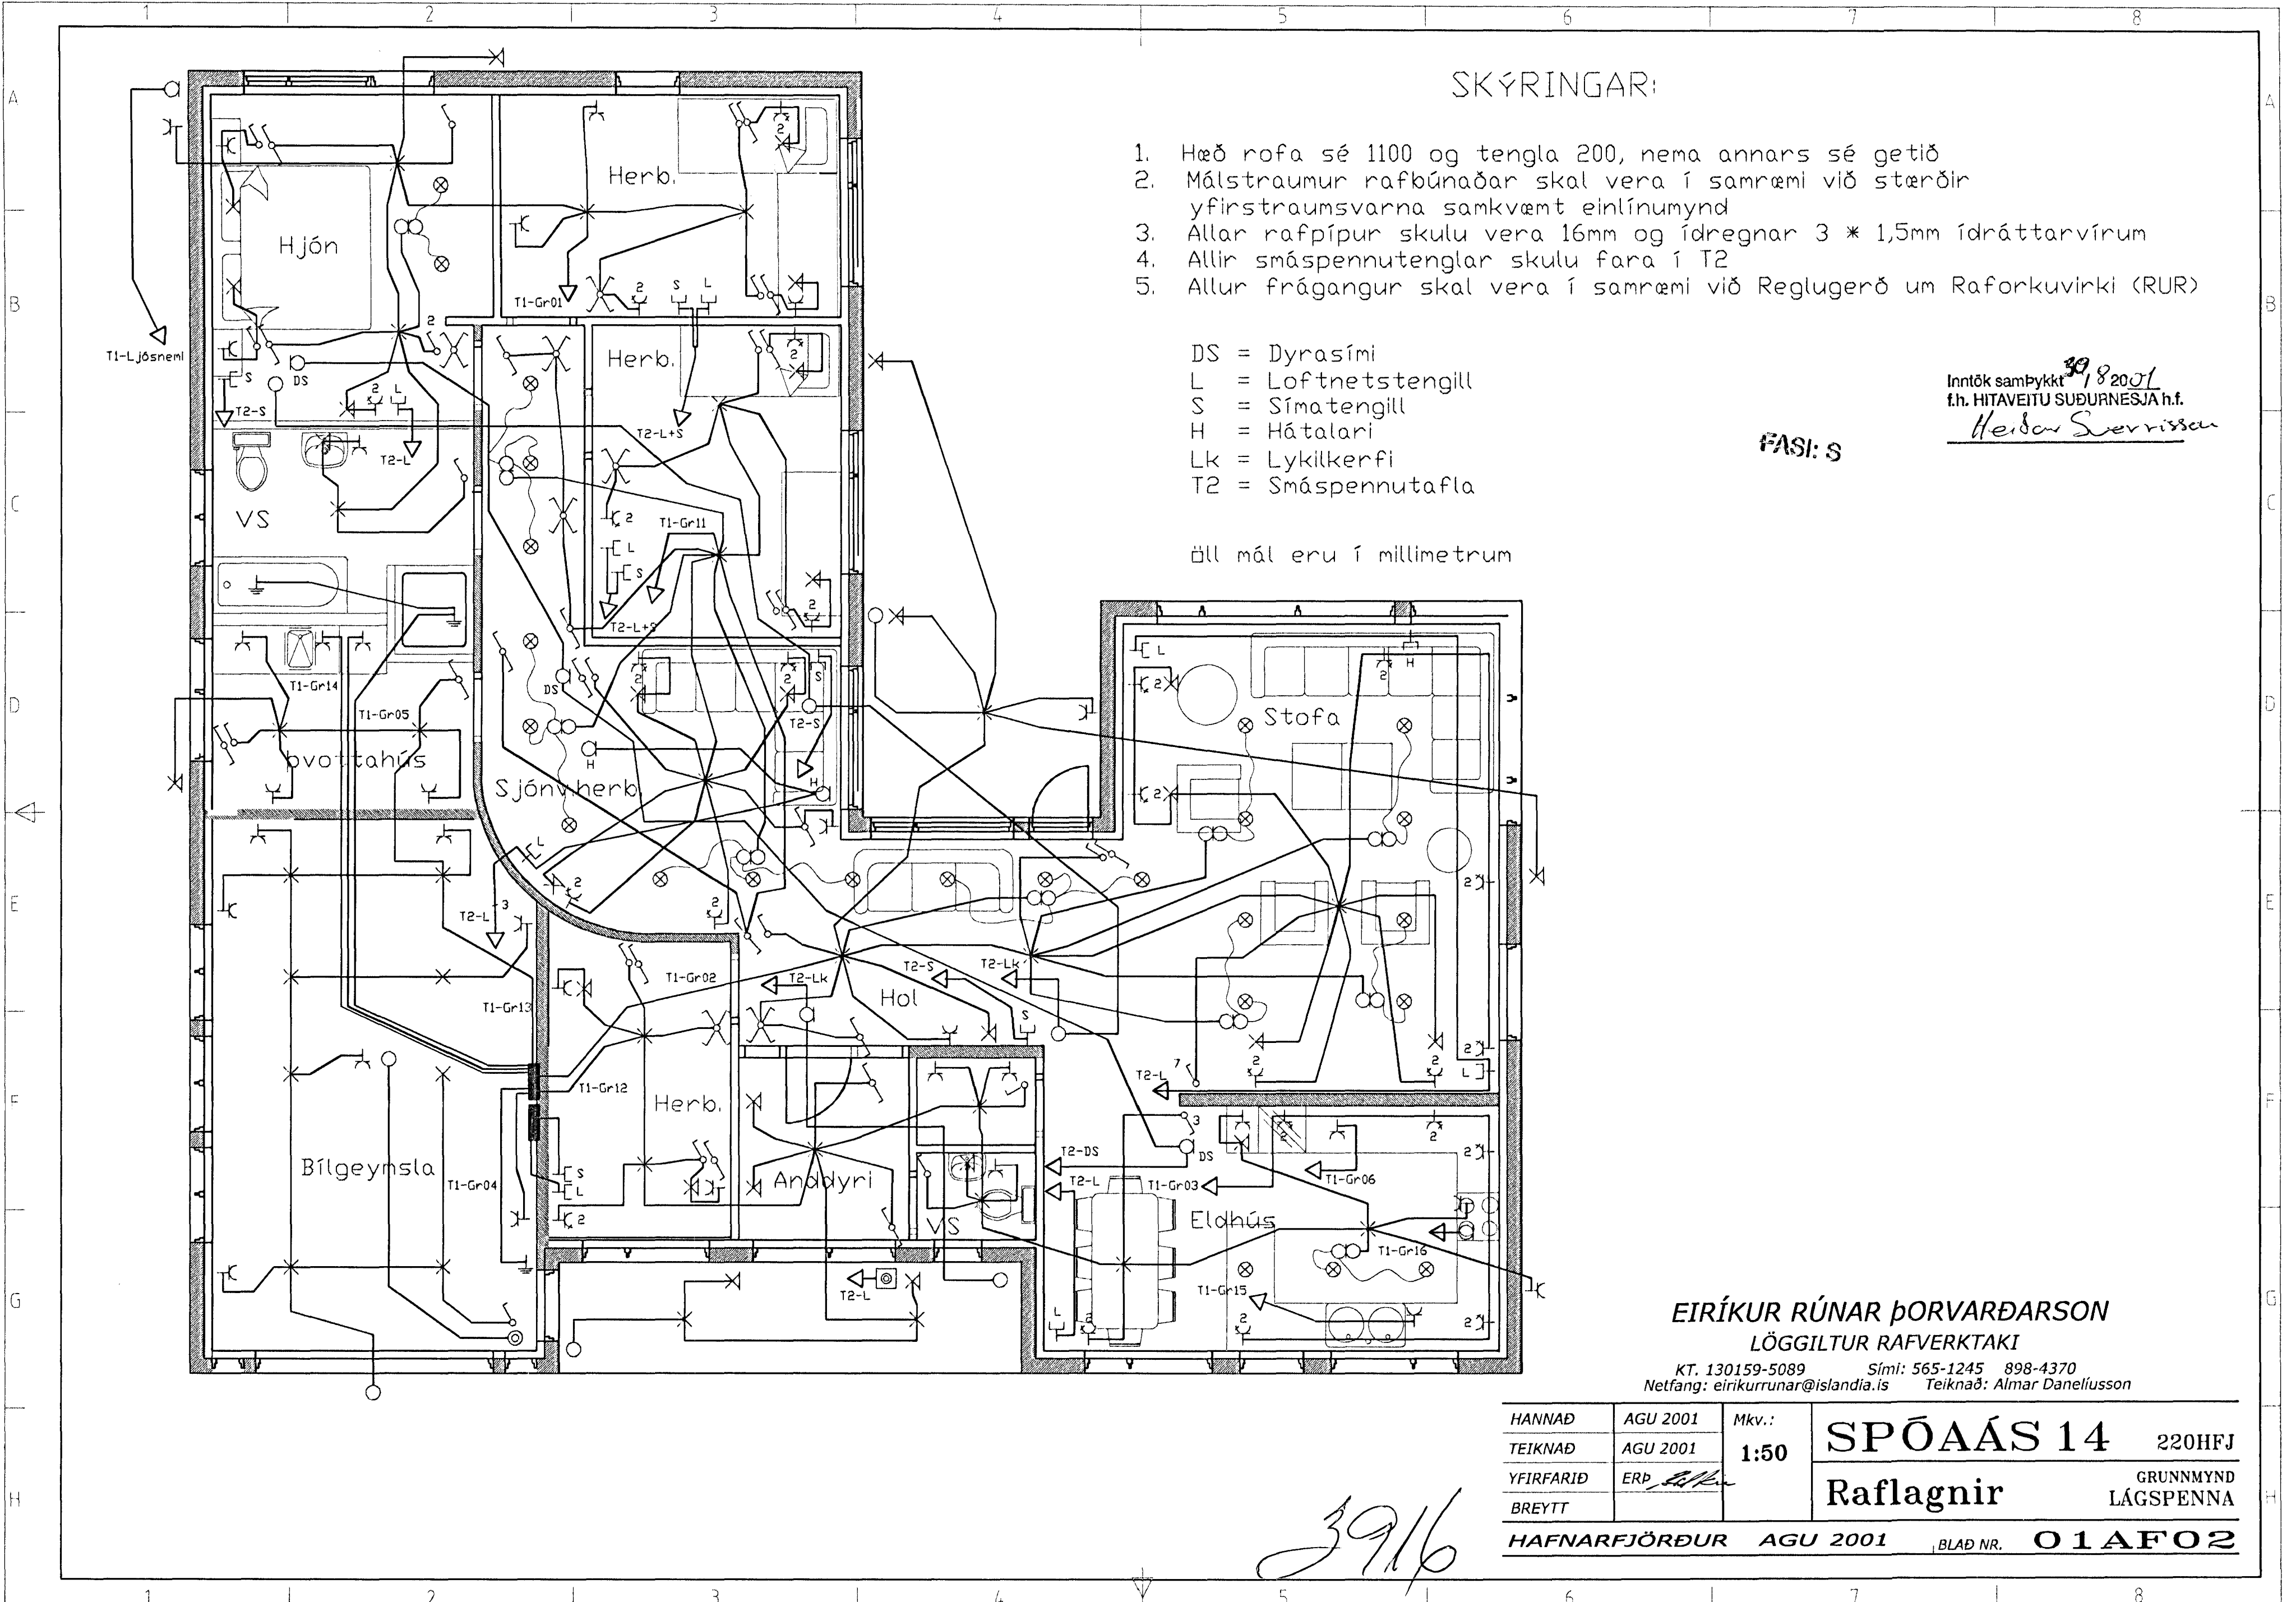

EIRÍKUR RÚNAR ÞORVARDARSON  
 LÖGGILTUR RAFVERKTAKI

KT. 130159-5089 Sími: 565-1245 898-4370  
 Netfang: eirikurrunar@islandia.is Teiknað: Almar Daníelsson

HANNAÐ	AGU 2001	Mkv.:	<b>SPÖAÁS 14</b> 220HFJ
TEIKNAD	AGU 2001	1:50	
YFIRFARID	ERP		<b>Raflagnir</b> GRUNNMYND LÁGSPENNA
BREYTT			
HAFNARFJÖRDUR AGU 2001			BLAD NR. <b>01AFO2</b>

3916