

SKÝRINGAR

EFNISGÆÐI

STEYPA

- Steypustyrkur \geq C-25
- Sementsmagn \geq 300 kg/m³
- Vatnssementstala V/S \leq 0,45
- Blendlöft skal vera amk. 5% í niðurlagðri steypu

STÁL

- Kambstál KS-40, táknað með K
- Stálbitar og súlur ST37

TIMBUR


- Timbur í burðarvegg úr timbri, skal vera T1, rakafokkur IU.
- Timbur í sperrum, skal vera T2, rakafokkur IU.

VEGGIR

- Útveggir bendist K10 c/c 25 lárrétt og K10 c/c 25 lóðrétt. Grind komi 3 sm frá ytri brún útvegs.
- Minnsta steypubekja skal vera 3 sm
- Steyptur innveggur bendist með einfáldri grind K10 c/c 25 í miðjum vegg.
- Yfir og undir glugga og hurðir komi 2 K12 sem ná 60 sm út fyrir op.
- Lóðrétt meðfram gluggum og hurðum komi 2 K12 sem ná 60 sm út fyrir op.
- Þar sem timbur fer í gegnum steypu skal hefja það með ljörupappa og fúaverja vel.
- Burðarveggir úr timbri smíðast úr 45x145 mm. Stoðir séu með mest 60 sm millibili, heilar frá gólfægju upp undir bita. Efst, undir sperrum, komi 50x145 mm biti lóðrétt, felldur inn í grind.
- Gólfreimar festist við gólfplötu með múrboltum M12-150 c/c 60sm (Isteyptum snittteinum 12x500mm). Stoðir festist við gólfreim með BMF gatagirði 20x1,5.

ÞAK

- Sperrur skulu vera 50x225 mm c/c 60 sm.
- Ofan á sperrum skal heilkæða með 25x150 mm borðakæðingu, hana skal negla með amk. 3 stk 28/75 kamsaum í hverja sperru.

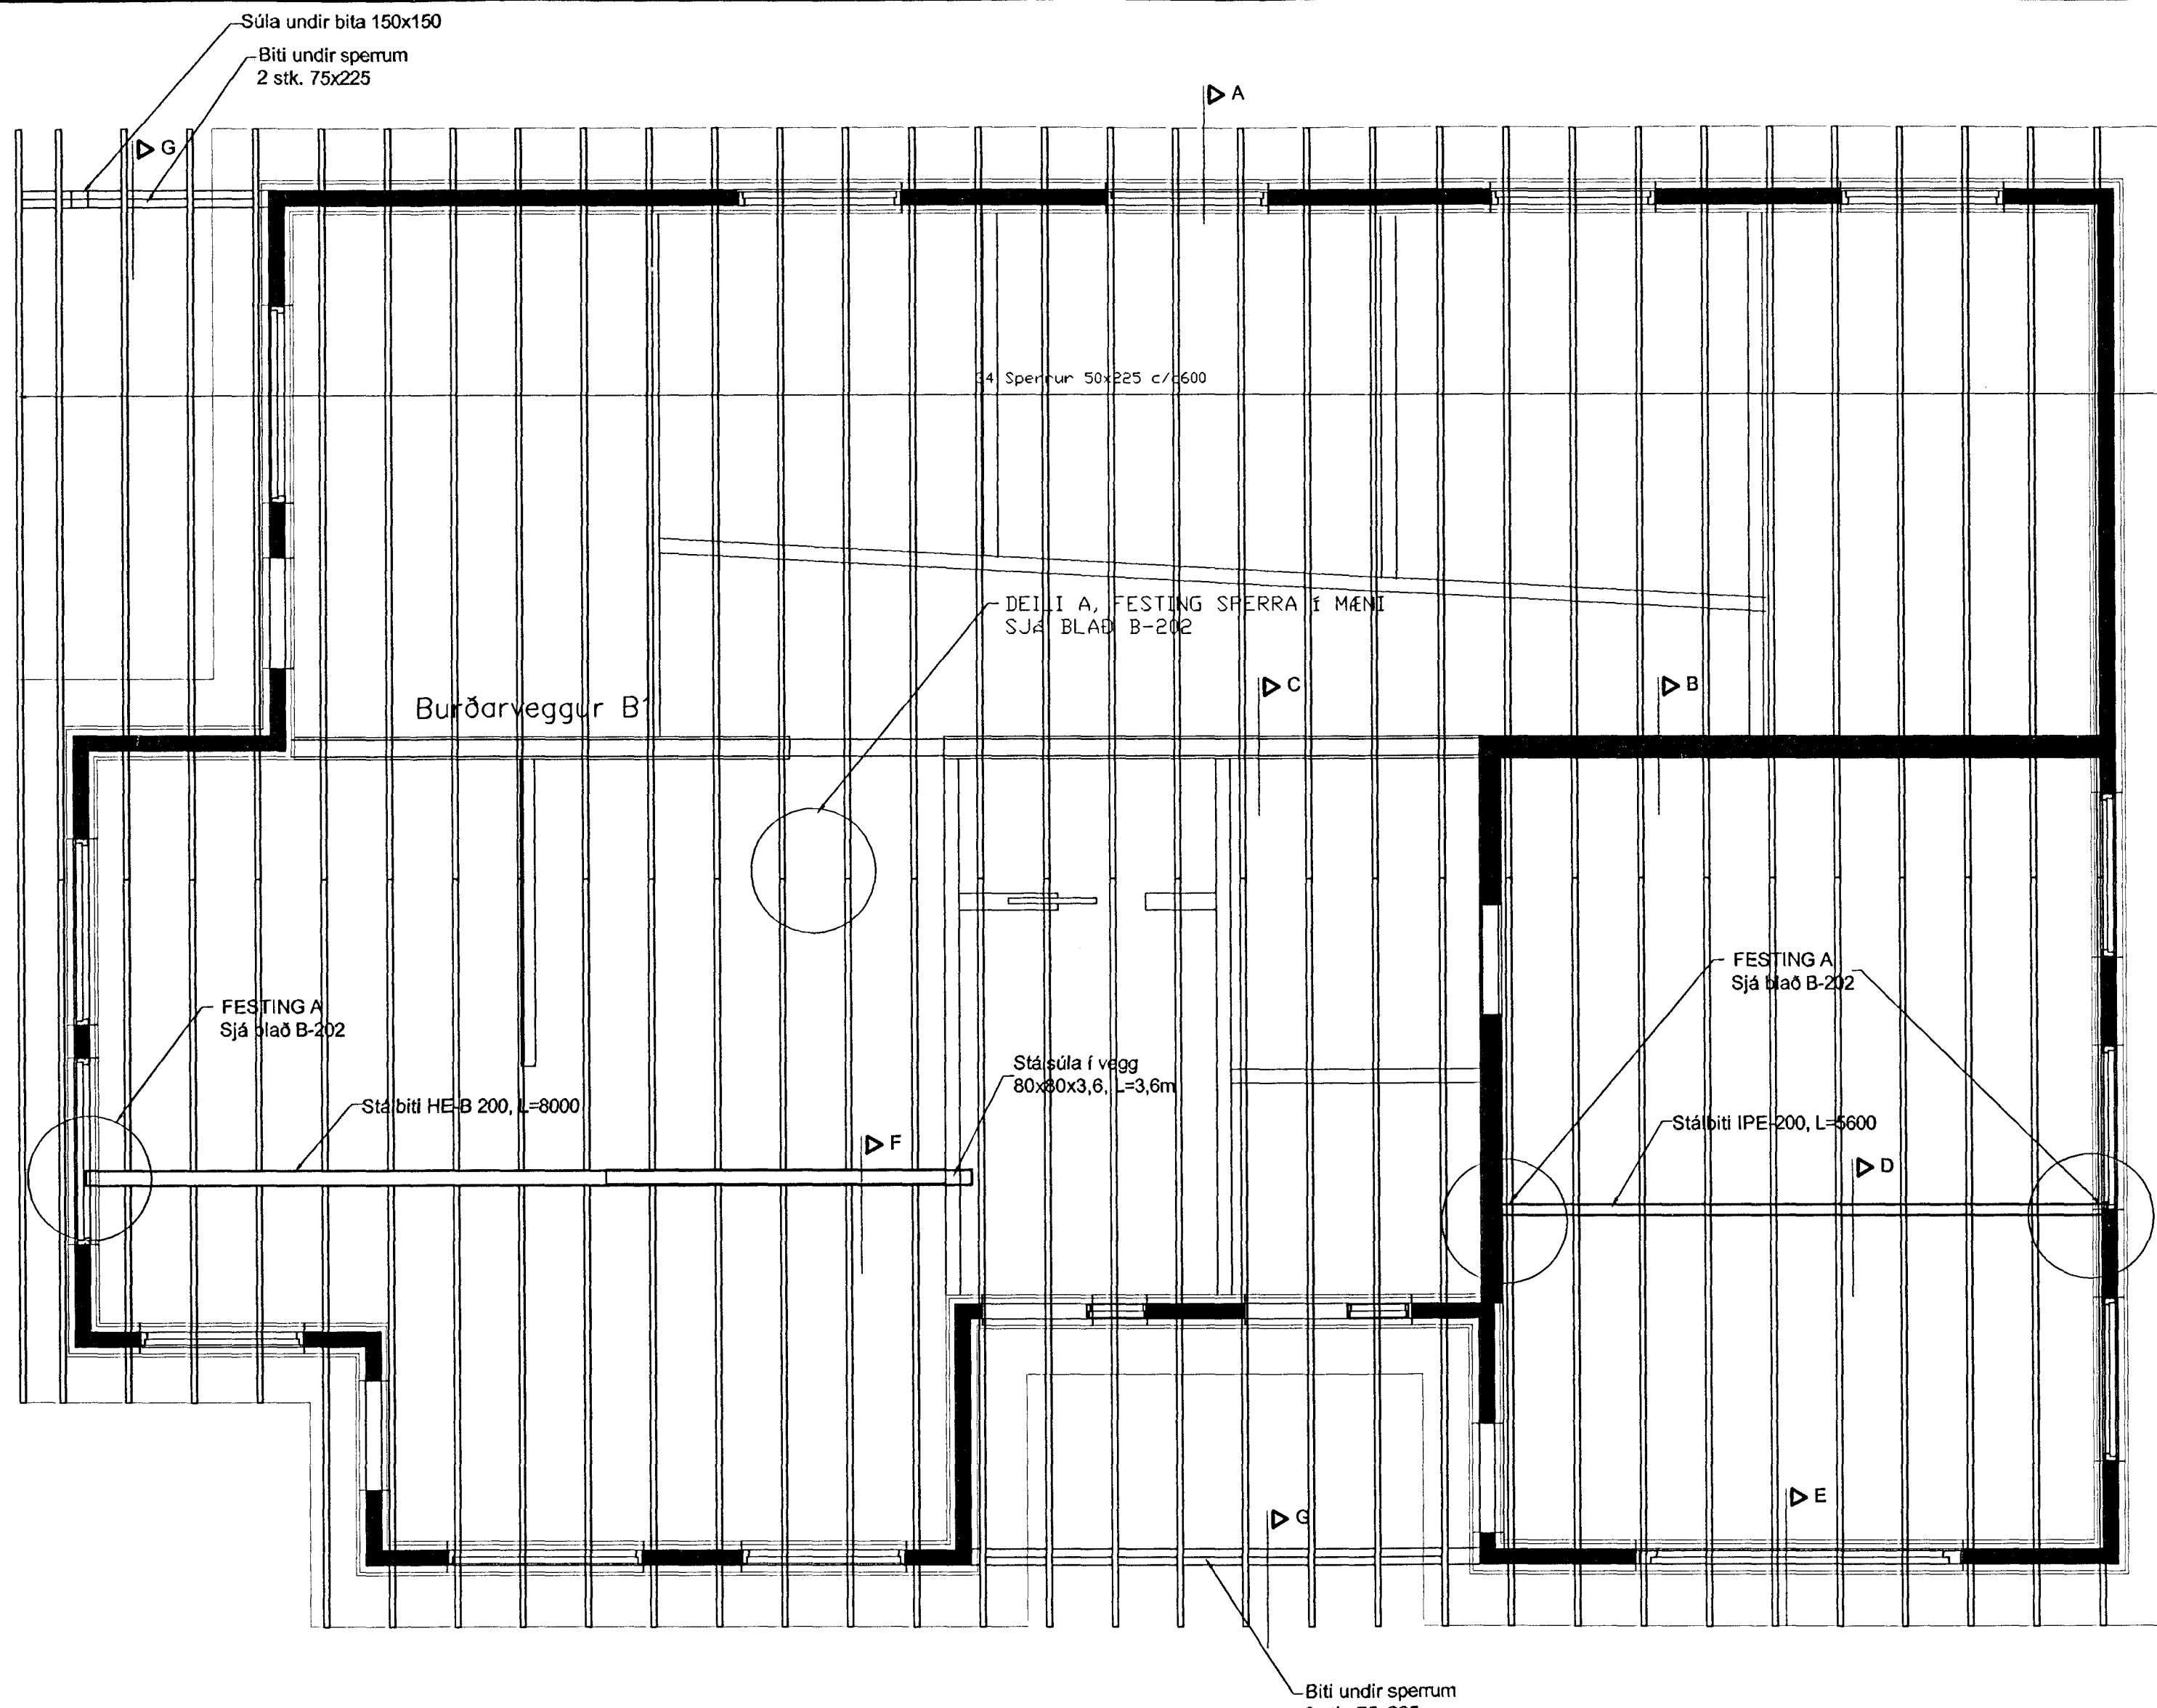

SPERRUPLAN, MKV. 1:50

SPÓAÁS 15, HAFNARFIRÐI

SPERRUPLAN OG SKÝRINGAR
OG SNID

BLAÐ NR: VERK NR:

B 201 99-008

KVARÐI:
1:50,

DAGS: HANNAÐ: TEIKNAD:
23. JÚNÍ 2000 SB SB

SVANUR BJARNASON
VERKFRÆÐINGUR F.V.F.Í.

Sími/fax: 483 5108 email: svanur@bigfoot.com
GSM: 896 3910