




1 stk. Stofa

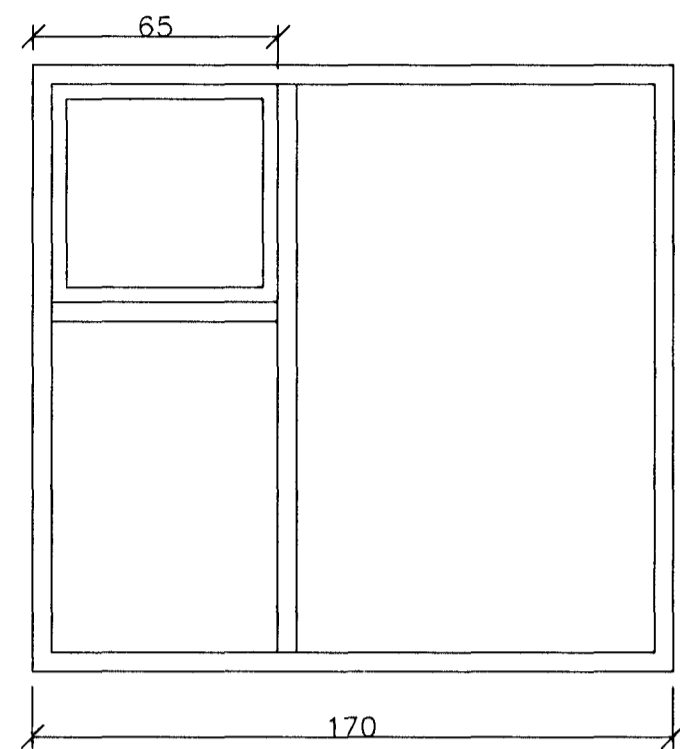


2 stk. Stofa

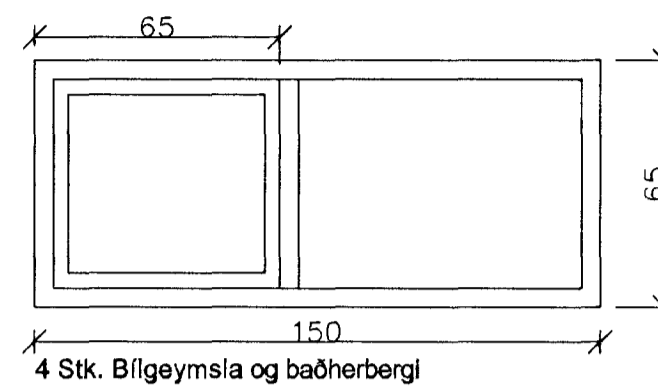


4 Stk. Bilgeymsla og baðherbergi

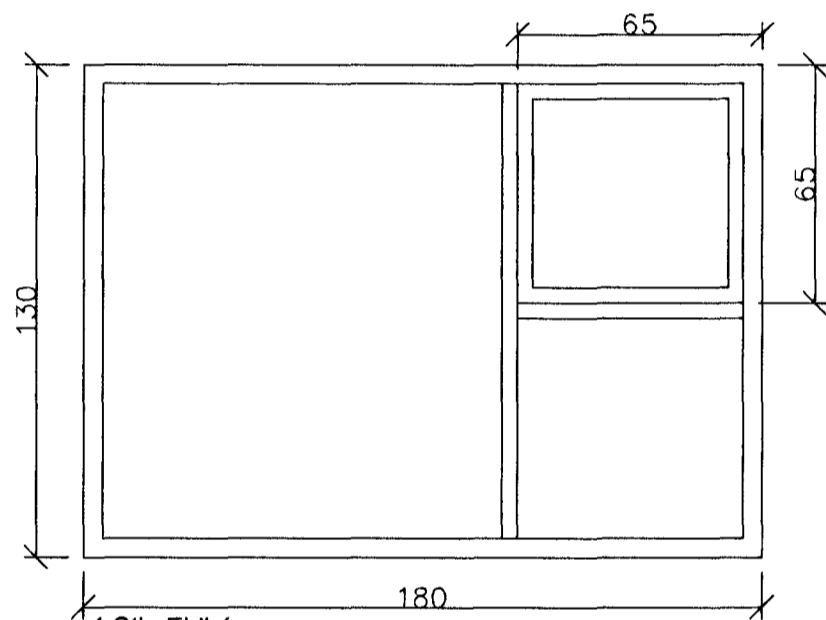


1 Stk. Eldhús

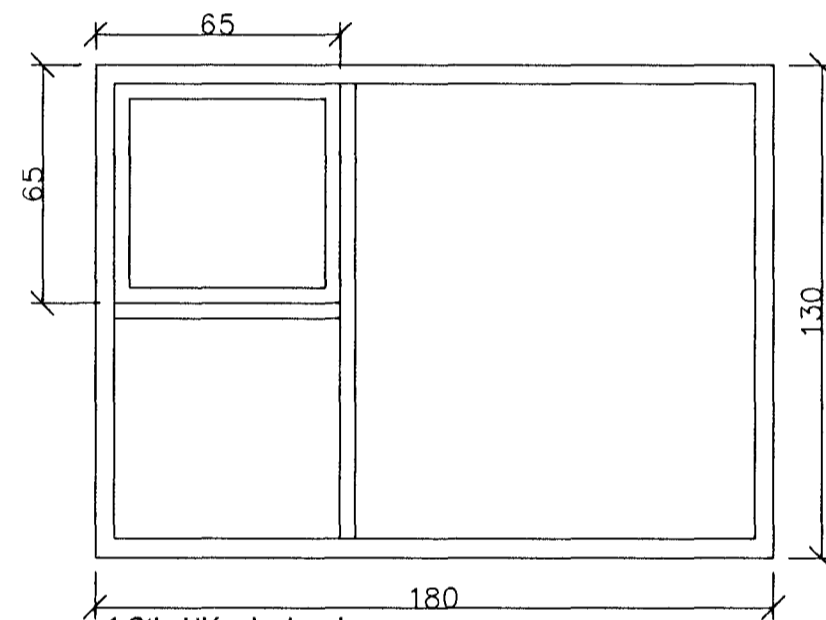


1 Stk. Hjónaherbergi

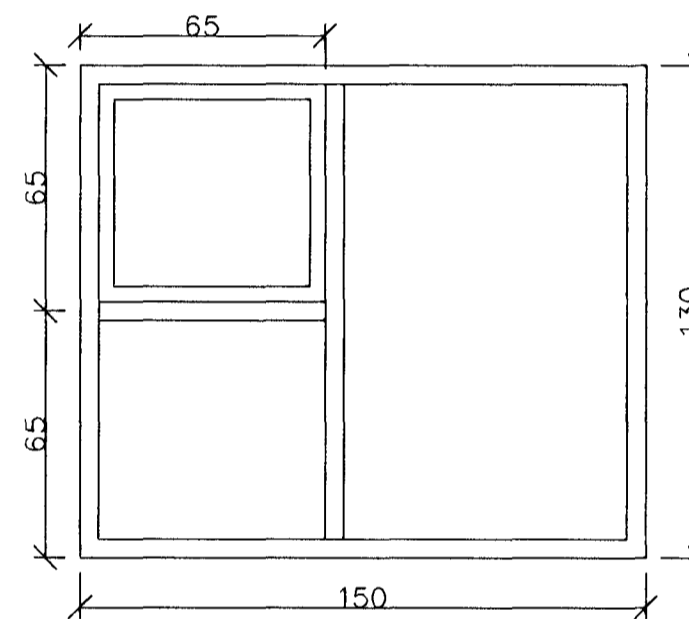


4 Stk. Svefnherbergi og Eldhús

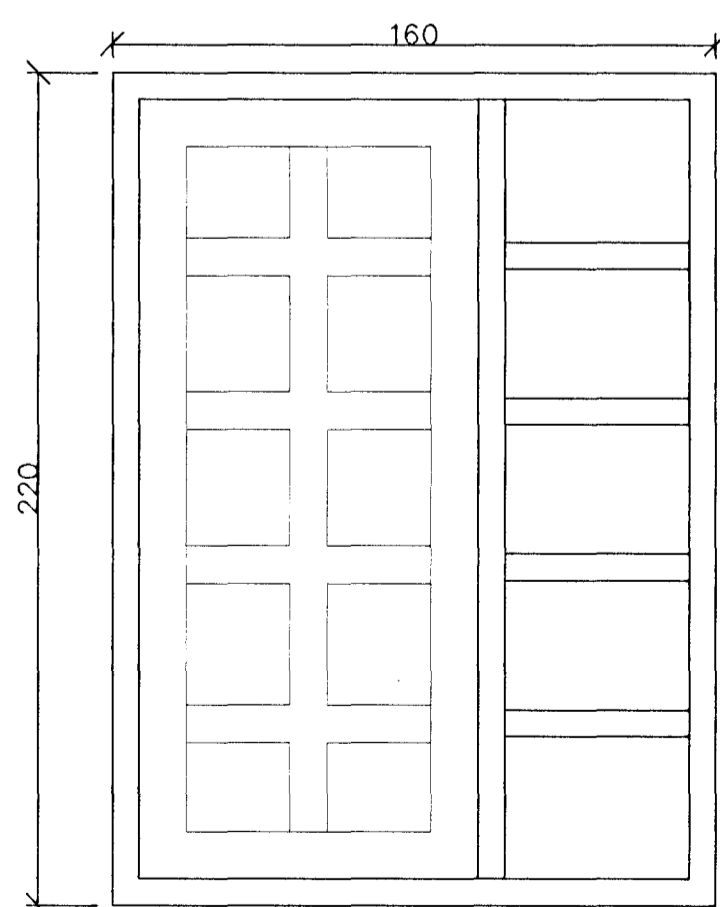

2 stk. Útihurð, anddyri og þvottahús
opnast inn til hægri.

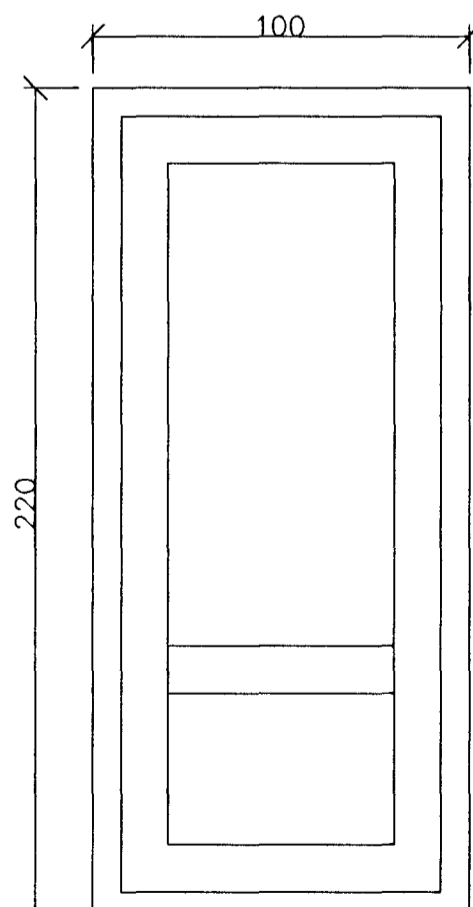

2 Stk. Svalahurð eldhús og
svefnherbergi, opnast út til hægri/vinstri.

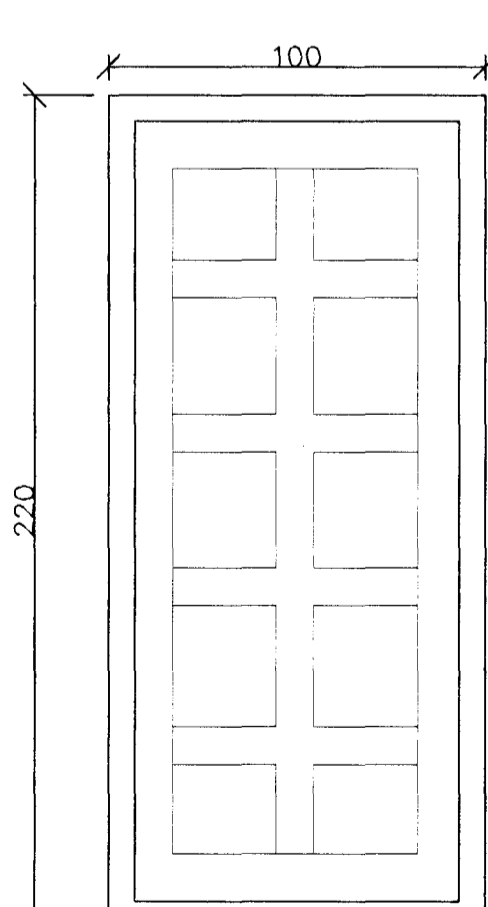

1 stk. Útihurð, bilgeymsla
opnast inn til vinstri.

GLUGGAR ERU ÚR FURU
OPNANLEG FÖG, ÚTIHURDIR OG KARMAR ERU ÚR MAHOGNY.

Samþykkt þann
13 SEPT. 2000

Byggingafulltrúinn í Hafnarfirði
F.h. Sigurbjartur Halldórsson

19.06.2000 Breyting á gluggum í stofu. SB

SPÓAÁS 15, HAFNARFIRÐI

GLUGGAR

BLAÐ NR: VERK NR:

0 104 99-008

KVÁRDI:
1:20

DAGS: HANNAÐ: TEIKNAD:

15. MARS 2000 SB

SB

SB

Svanur B.

SVANUR BJARNASON
VERKFRÆÐINGUR F.V.F.Í.

Sími/fax: 483 5108
GSM: 896 3910

email: svanur@bigfoot.com