


AFSTÖÐUMYND
MKV. 1.500

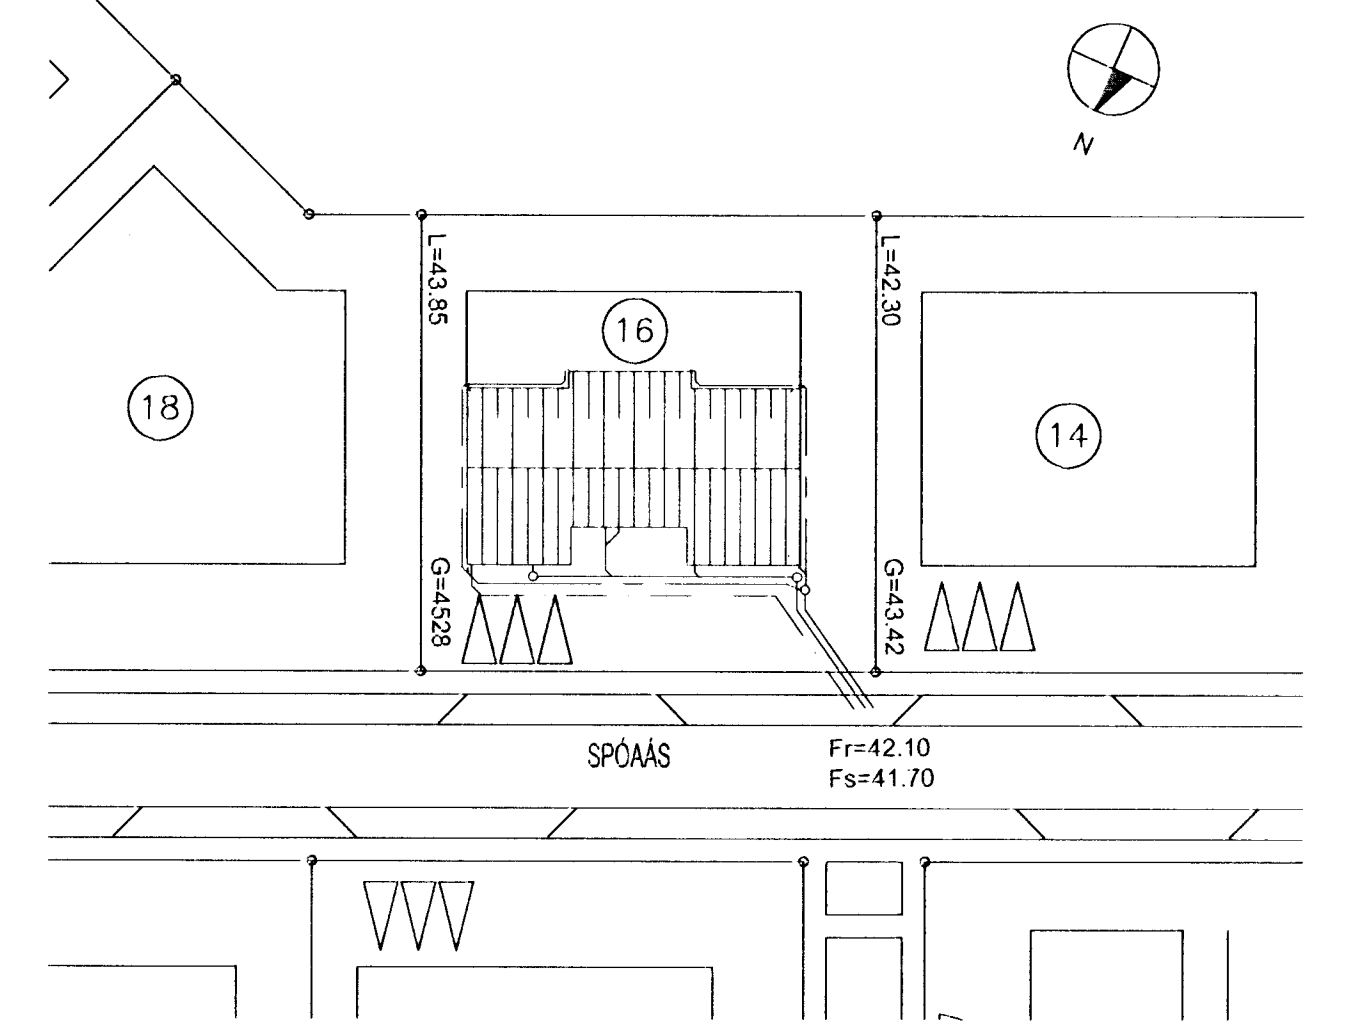

SKÝRINGAR :
KÓTAR ERU Í m
ÖNNUR MÁL ERU Í mm
GNG = GOLFNIÐURFALL MÆÐ GEGNUMSTREYMI
SJÁ ALMENNAR SKÝRINGAR Á TEIKNINGU 330-010

31 mmi
HAFNARBAÐAÐUR
BYGGINGAUFLEIÐING

SPÓAÁS 16 HAFNARFJÖRÐUR		VERKFRÆÐISTOFA SUDURNESJIA EHF HAFNARGÖTU 58 230 KEFLAVÍK SÍMAR: 421 5035 & 421 4766 FAX: 421 1660; netfang: vs@vss.is	
HANNAÐ BG	TEIKNAD IB/SV	YFIRF BG	DAGS 24-05-2000
GRUNNMYND FRÁRENNSLISLAGNA AFSTÖÐUMYND		KVARDI 1.50	NR 330 - 011 VS006701

G=4528