


L=54,00

32,77

L=53,20

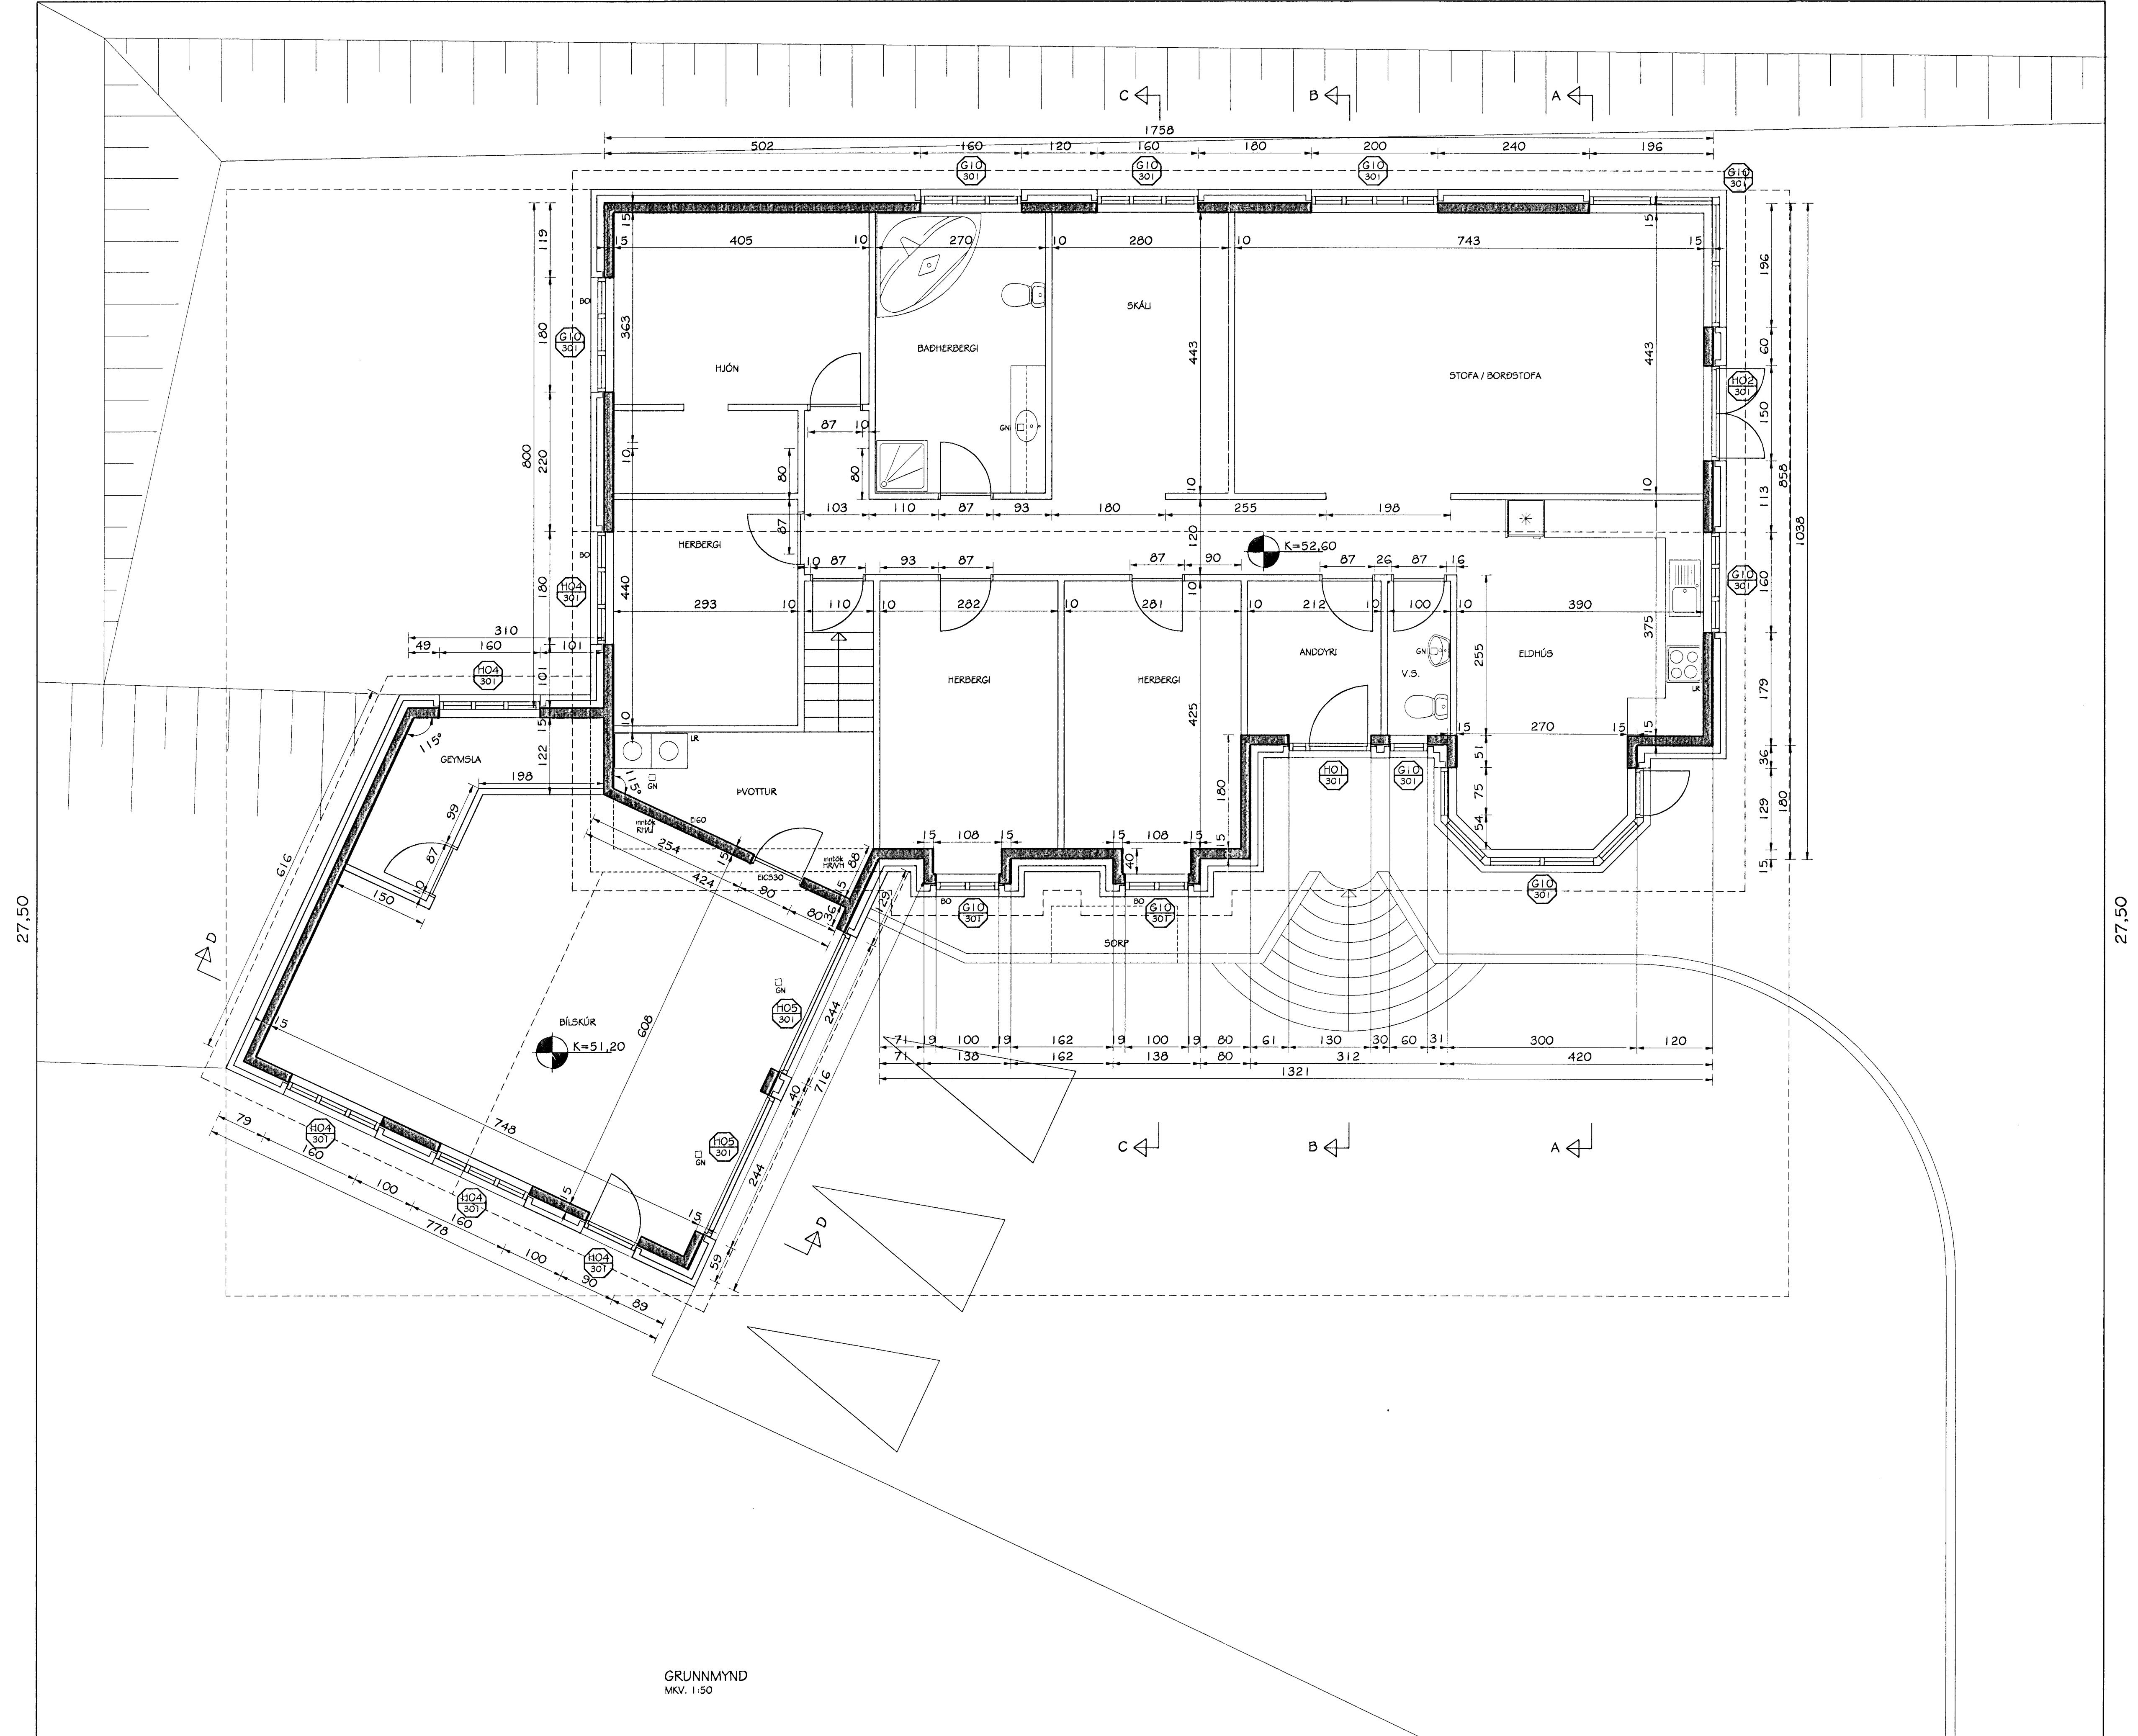

27,50

27,50

G=51,33

32,77

G=50,55

Byggingarfræðingur
Alfreit Þann
22. AUG. 2000
AS

Br. nr.	Dags.	Af.	Breyting
Ⓐ			
Ⓑ			
Ⓒ			
Ⓓ			

**TEIKNISTOFAN
TORGÍÐ**
RÁÐGJÖF - HÖNNUN - EFTIRLIT

ARMÓLI 36, 108 REYKJAVÍK, Sími 568-8866, Fax 568-8878
Þorsteinn Friðþjófsón, Magnús Þ. Guðmundsson,
Byggingateknifræðingur, Innviðissarkitekt.
Kt. 211053-5299, Kt. 240654-5559

**SPÓAÁS 17
HAFNARFJÖRÐUR**

Tekningarheiti MÁLTEIKNING
GRUNNMYND

Dags. 23.05.2000. Kvöld 1:50
Hanna DF Teknió PIP Samp
Verkr. 99-833 Tekn.nr. 201 Breyt.nr.