


ÚTLIT VESTURHLIDAR

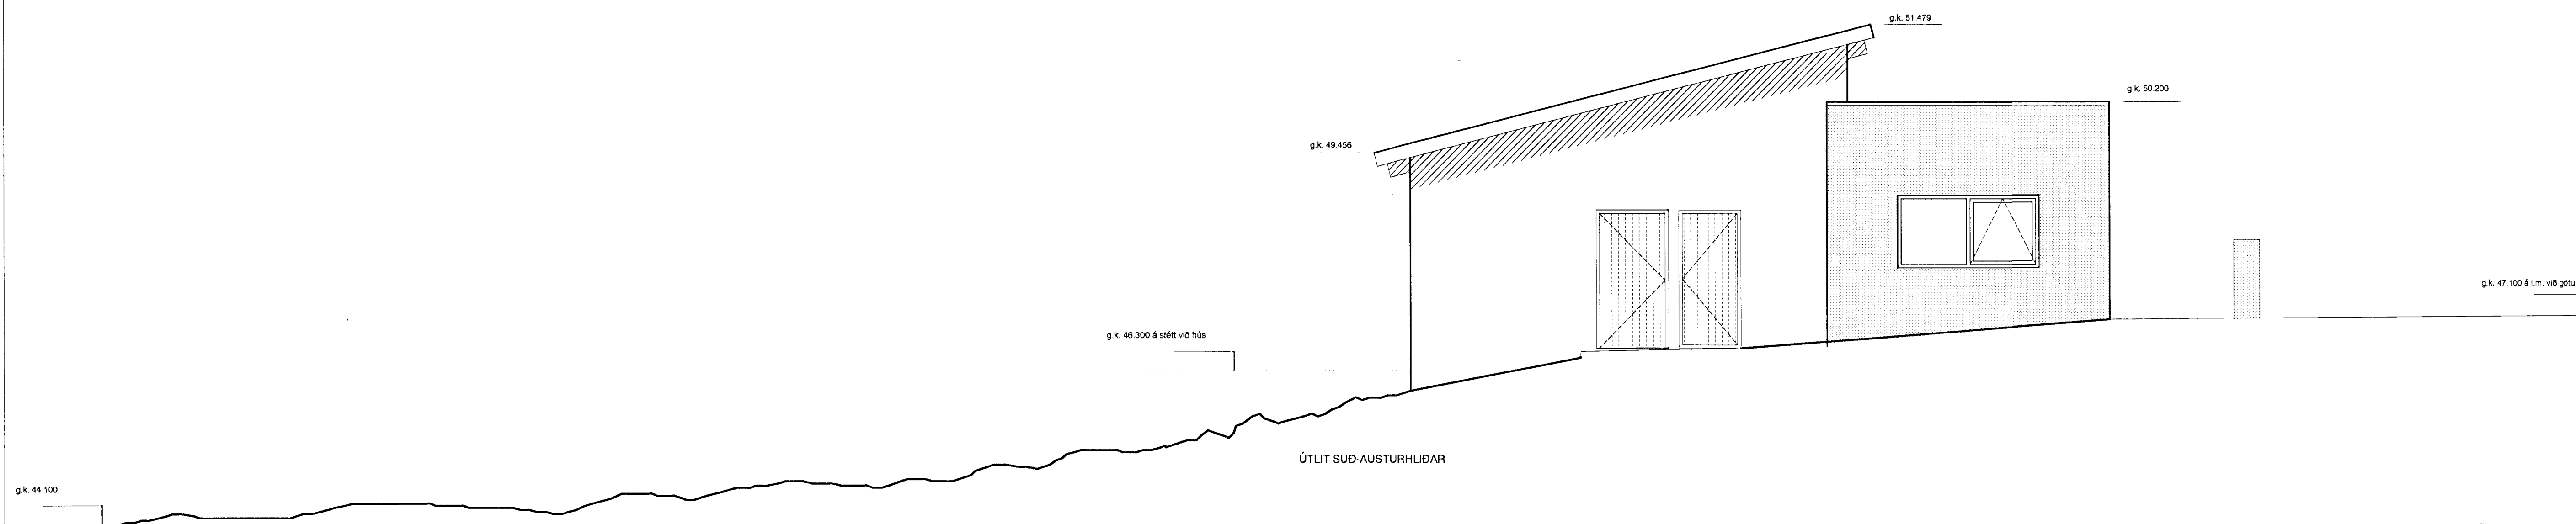

ÚTLIT SUÐ-AUSTURHLIDAR

Byggingafræðiráðgjafar
 Afgreitt þann
 17. DES. 2001
 VG

Olafur P. Hersisson

Útg.	Breytingar	Dágs.	Athugasemdir
A	hæðarhlíðar hæklaðir um 150mm, veggplötur sem skulu stírnáðar með marmarastöflu stjórnaðri skýggð.	01.10.00	

Verkefni:	Einbýlishús að Spóaási 18 Hafnarfirði
Teiknað:	Ó.P.H.
Dags:	12.05.00

Helli teikningar	TEIKN. NR.: 204
ÚTLITSMYNDIR AUSTUR OG VESTUR	ÚTGÁFA: A
Ólafur P. Hersisson	lengdsvægar 165 154 reykipark sími 696 3641 netfang: olaf@olafur.is